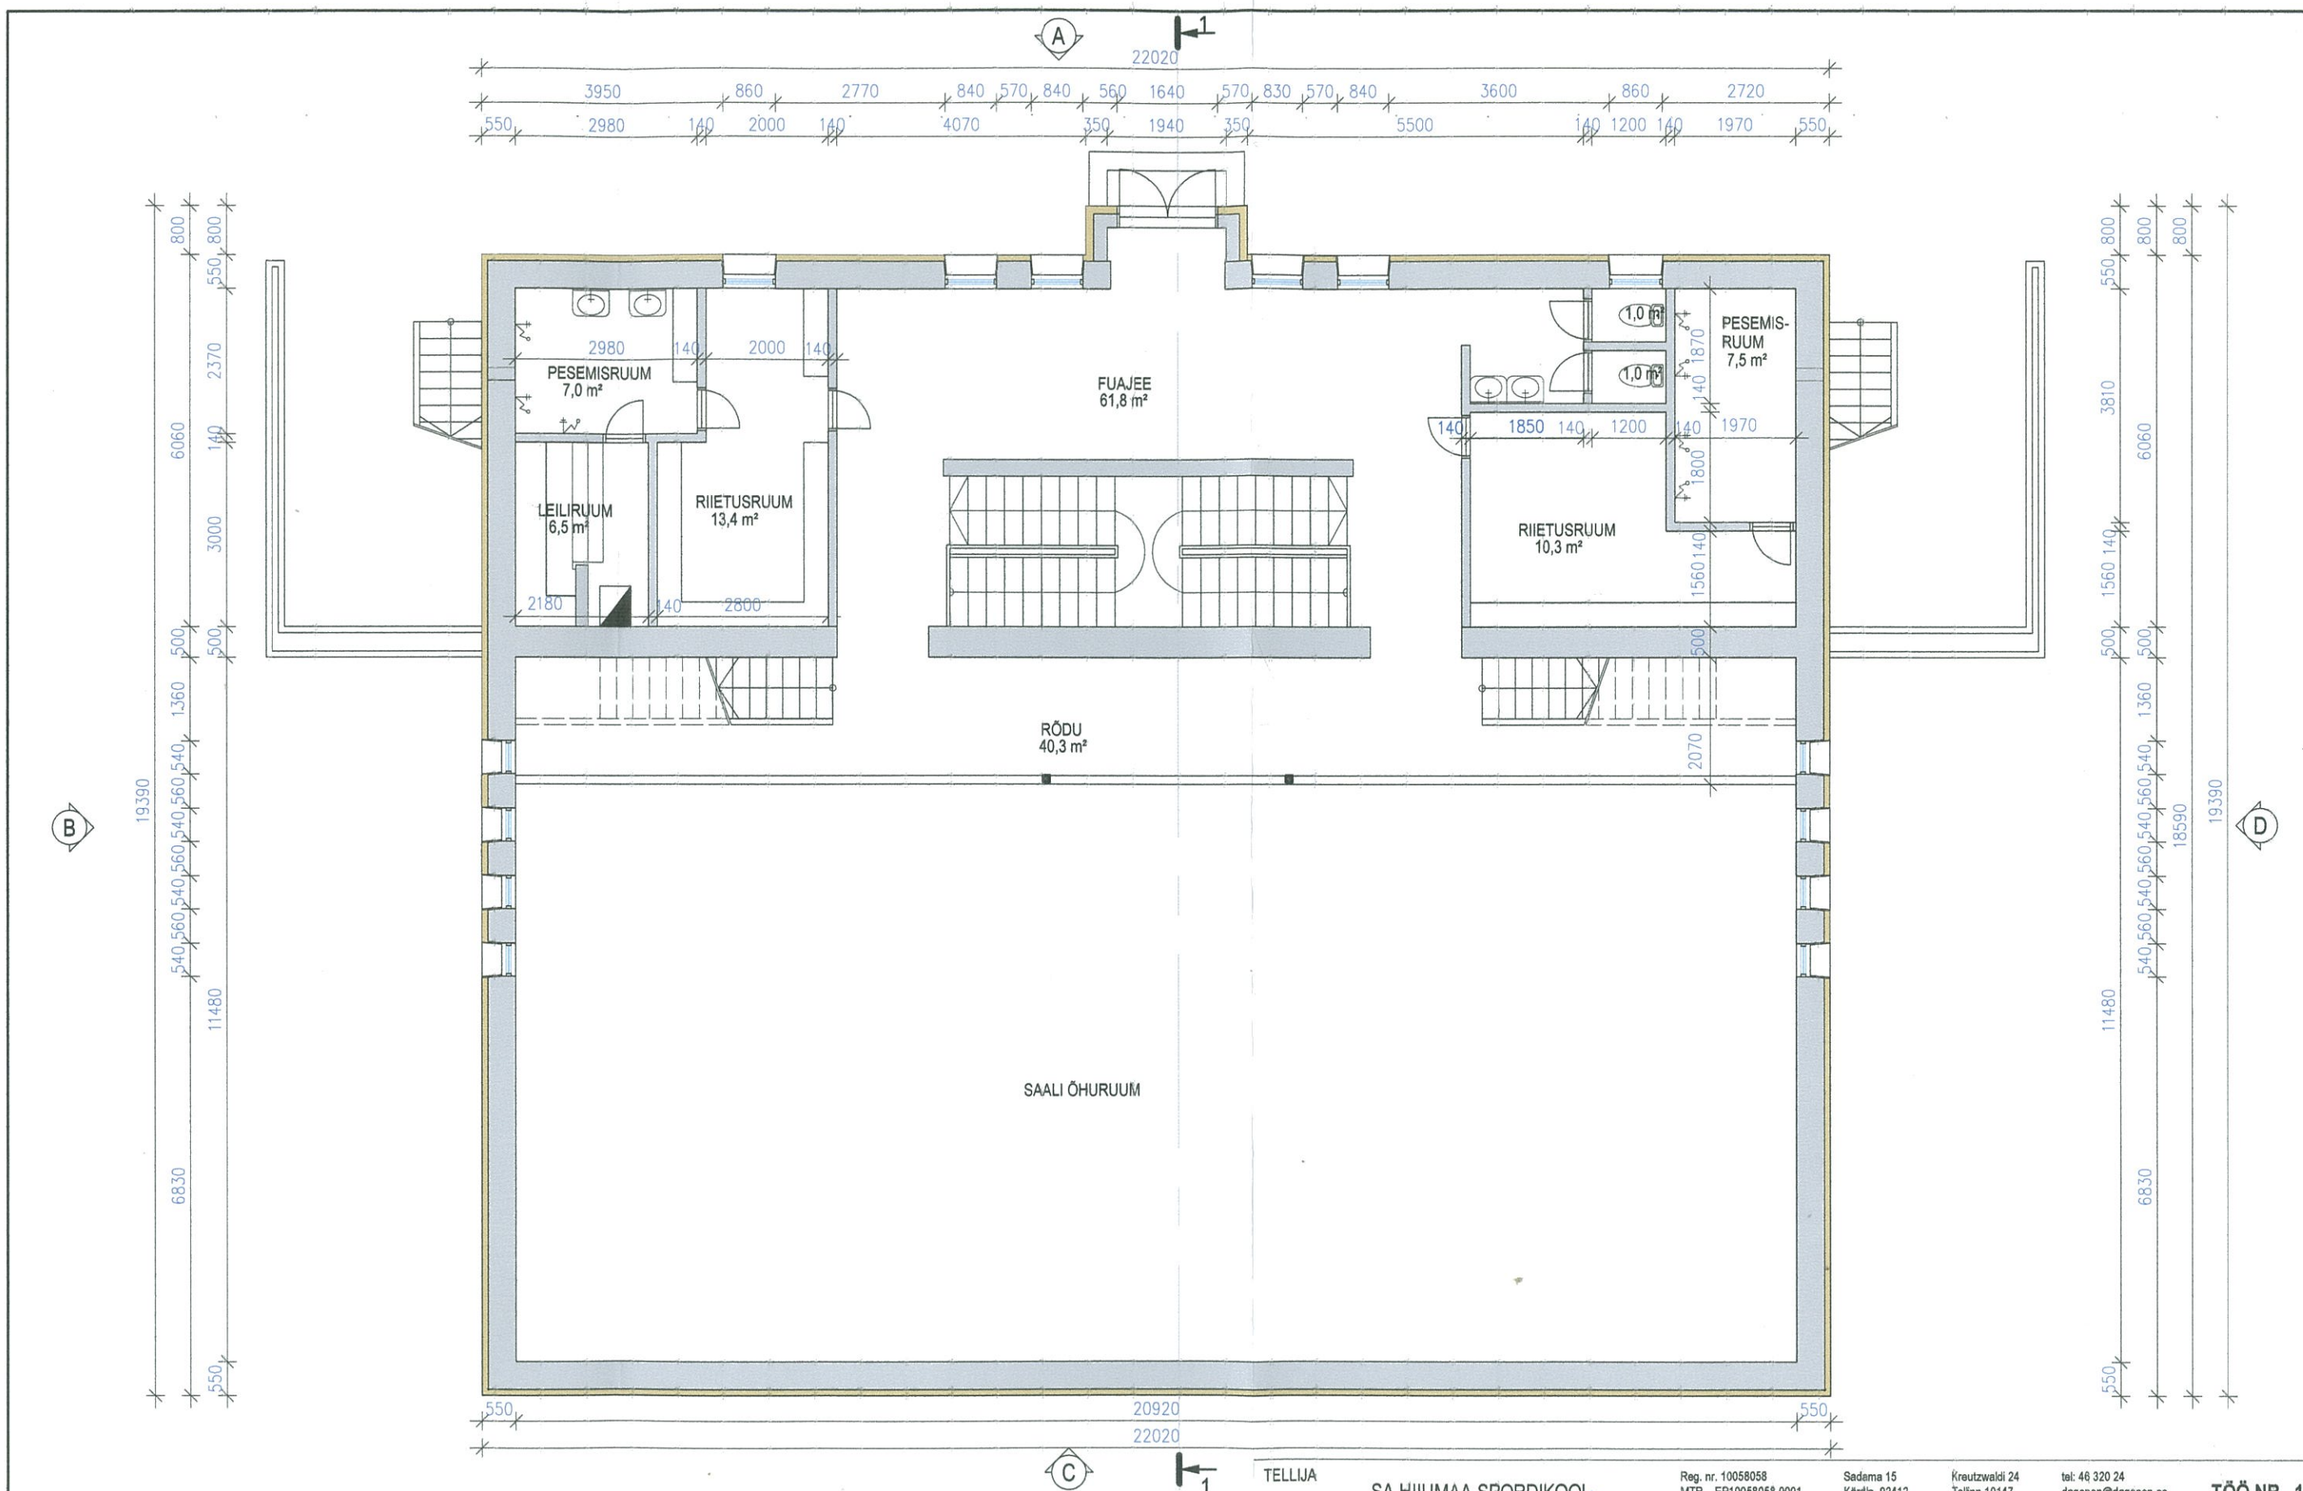


ÕLEMASOLEV KONSTRUKTSIOON

PROJEKTEERITUD SOOJUSTUS

TELLIJA SA HIIUMAA SPORDIKOOL	Reg. nr. 10058058 MTR – EP10058058-0001 Muinsuskaits. – E 15/2002	Sadama 15 Kärdla 92412 Hiiumaa	Kreutzwaldi 24 Tallinn 10147 Harjumaa	tel: 46 320 24 dagopen@dagopen.ee www.dagopen.ee	**TÖÖ NR. 18 - 38**	
JUHATAJA ARH. JAAN KUUSEMETS PROJ. REELIKA TOSSMANN INSENER TAAVI STOMMA	OBJEKT MÄNGUDE MAJA SOOJUSTUSPROJEKT Nuutri 21, Kärdla linn, Hiiumaa vald, Hiiumaa				DAGOpen ARHITEKTUURIBÜROO	
KUUPÄEV 25.07.2018.a.	JOONIS I KORRUSE PLAAN				STAADIUM EP	**JOONISE NR. AE2**
DAGOpen OÜ omab: Autodesk Building Design Suite Premium, ArchiCAD, Artlantis Studio, AutoCAD Map 3D, AutoCAD LT ja EcoDesigner litsentse					MÕÕT 1 : 100	FORMAAT A3