


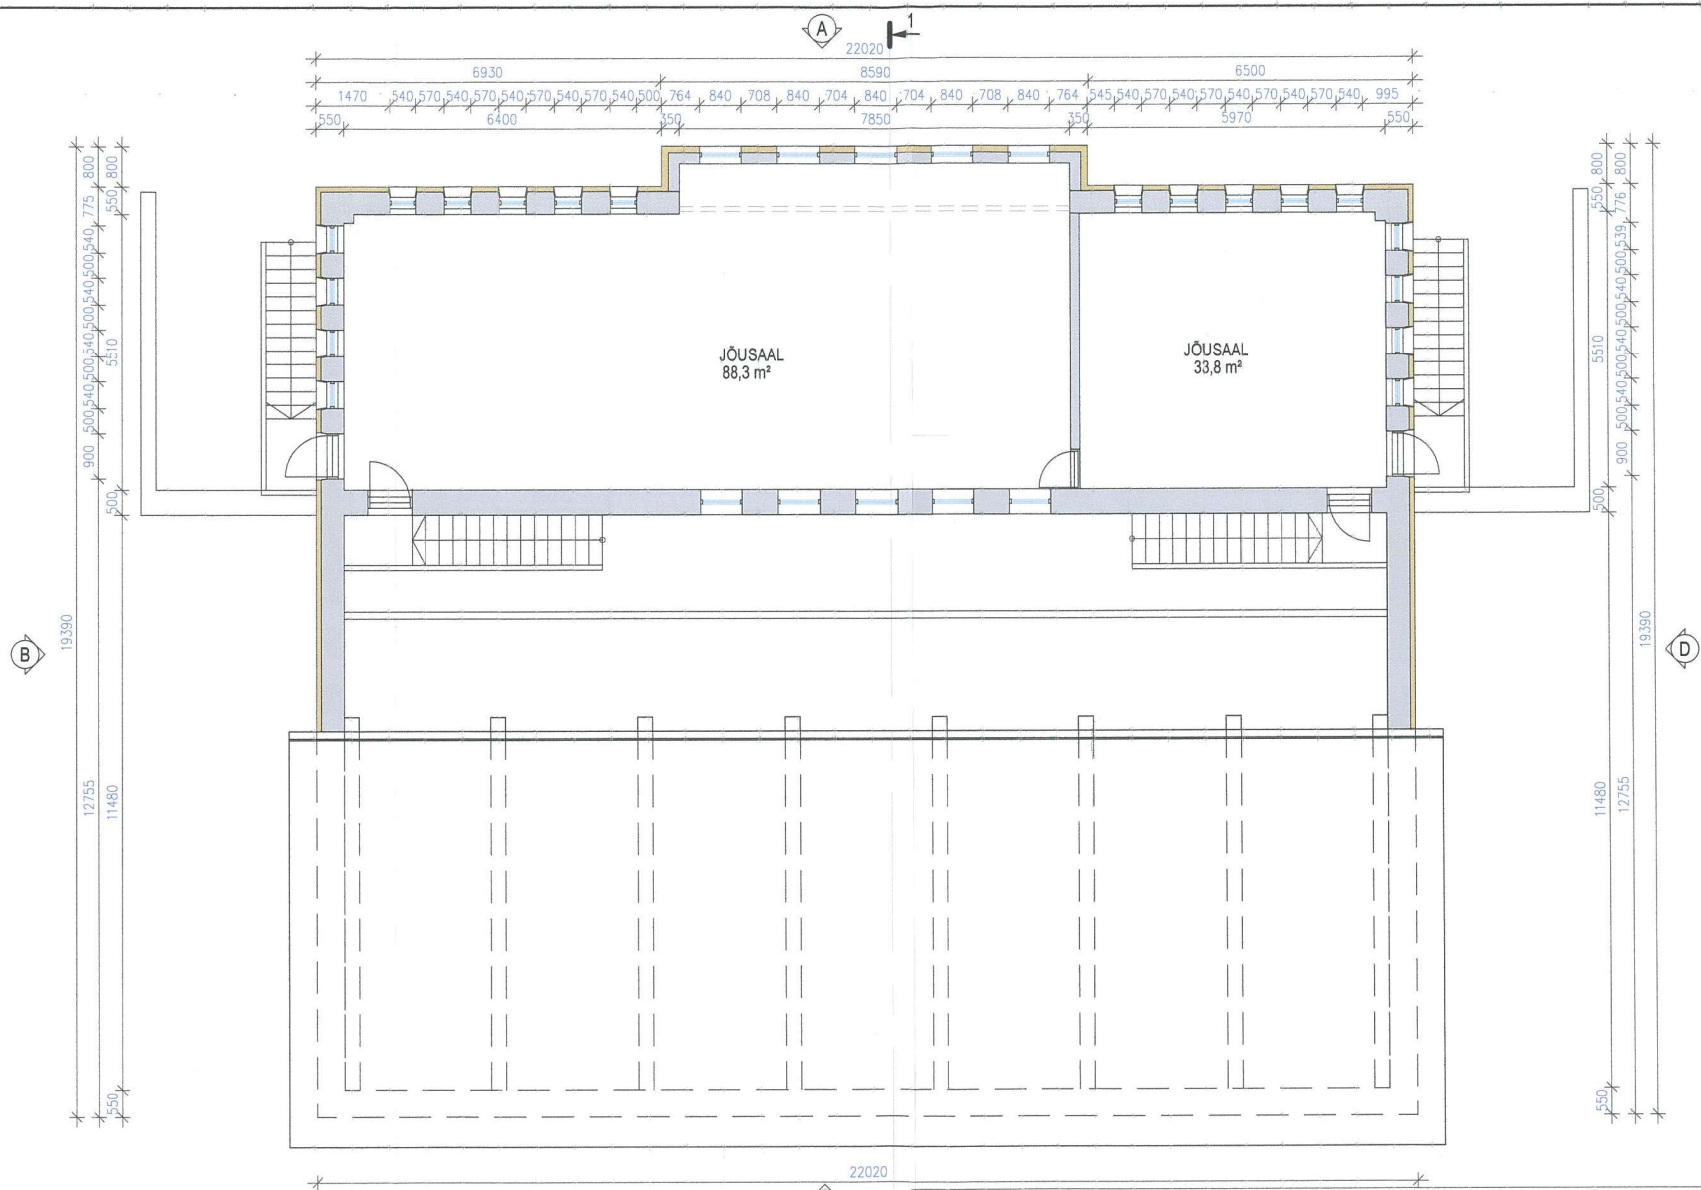

OLEMASOLEV KONSTRUKTSIOON
PROJEKTEERITUD SOOJUSTUS

TELLUJA

SA HIUMAA SPORDIKOOL

Reg. nr. 10058058
MTR - EP10058058-0001
Mütsuakalts. - E 15/2002

Sedama 15
Kärde 92412
Hiiumaa

Kreutzwaldi 24
Tallinn 10147
Harjumaa

tel: 46 320 24
dagopen@dagopen.ee
www.dagopen.ee

TÖÖ NR. 18 - 38

JUHATAJA ARH. JAAN KÜJUSEMETS
PROJ. REELIKA TOSSMANN
INSENER TAAVI STOMMA

OBJEKT

MÄNGUDE MAJA SOOJUSTUSPROJEKT
Nuutri 21, Kärde linn, Hiiumaa vald, Hiiumaa

DAGOpen
ARHITEKTUURIBÜROO

KUUPÄEV 25.07.2018.a.

JOONIS

II KORRUSE PLAAN

STADIUM EP JOONISE NR. AE3

DAGOpen OÜ omab: Autodesk Building Design Suite Premium, ArchICAD, Artlantis Studio, AutoCAD Map 3D, AutoCAD LT ja EcoDesigner litsentsid

MÖÖT 1:100

FORMAAT A3