
2. KORRUSE PLAAN

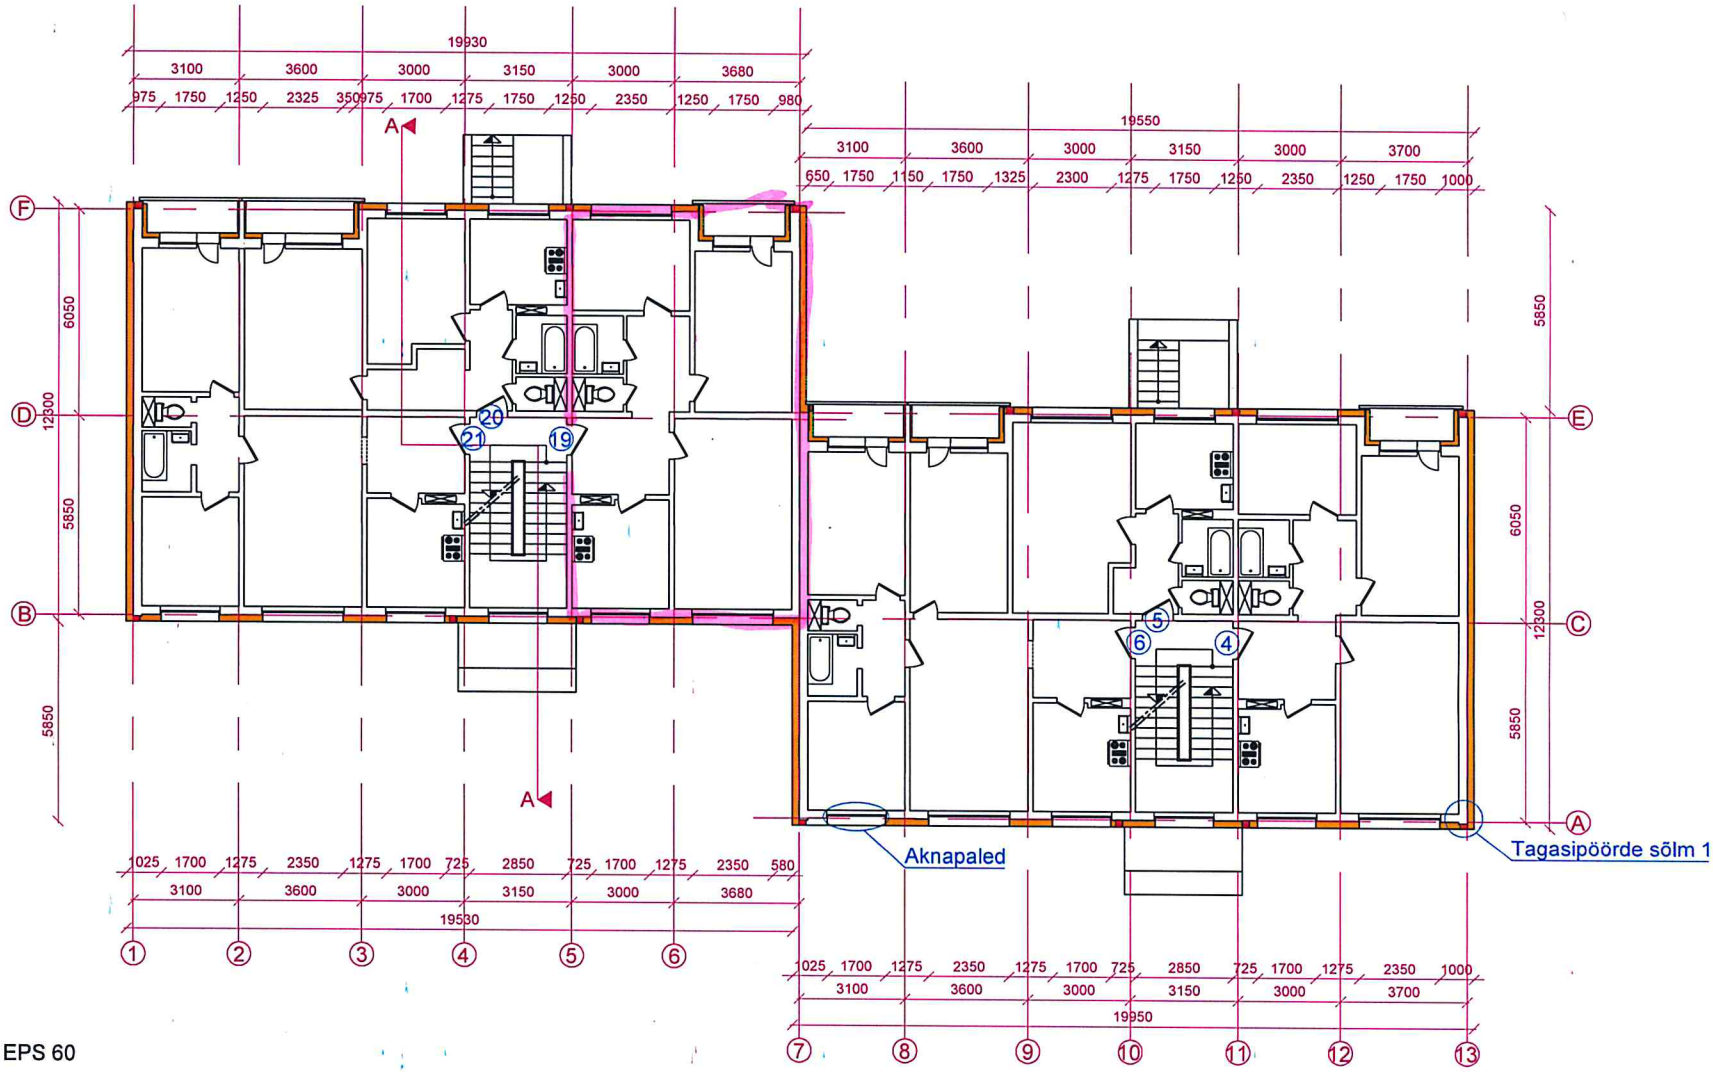

Tingmärgid:
- Mineraalvill
- Vahtpolüstüreen EPS 60

Märkused:
Külgseinad soojustada vahtpolüstüreeniga EPS 60 150mm (akendevahelised paneelid 200m), armeerida, krohvida 2mm teraga mineraalkrohviga (tera-tera muster) ning katta 2 korda fassaadivärviga.
Otsaseinad soojustada vahtpolüstüreeniga EPS 60 200mm, armeerida, krohvida 2mm teraga mineraalkrohviga (tera-tera muster) ning katta 2 korda fassaadivärviga.
Sokkel soojustada vahtpolüstüreeniga EPS 120 100mm ning katta 8mm tsementlaastplaadiga (värvida sokli värvitooni).
Soklijoonest kuni min esimese korruse akna alumise serva kõrguseni paigaldada topeltarmeering.
Tuletõkkesektsioonid eraldada 200mm laiuste mineraalvilla lamellidega.

Soojustus easy projekt		TELLIJA / ESINDAJA	Männi 15 KÜ				
		OBJEKT	KORTERELAMU SOOJUSTAMINE				
		AADRESS	Männi tn 15, Kambja alevik, Kambja vald, Tartu maakond				
PROJEKTEERIJA: Grete Roop	ALLKIRI	KUUPÄEV: 16.09.2015	JOONISE NIMETUS: 2. KORRUSE PLAAN				
ARHITEKT: Kaido Kepp	ALLKIRI	KUUPÄEV: 16.09.2015	PROJEKTI NR: P-21/03/14	JOONISE NR: 5	PROJEKTI ETAPP: PÕHIPROJEKT	MÕÕTKAVA: 1:150	REV: 0

Eesti Soojustusprojekt OÜ Registrikood: 12129584, Ülikooli 6A 51003 Tartu, tel 7 343 656 info@soojustusprojekt.ee www.soojustusprojekt.ee