


ASENDIPLAAN

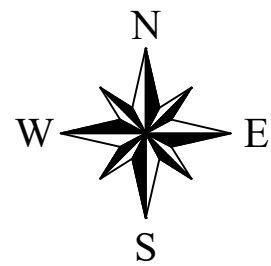


X= 6583700
Y= 669550

Kalevi tn 7
30901:009:0024

Kalevi tn 3
30901:009:0026

Kalevi tn 5
30901:009:0025

Kalevi tn 1
30901:009:0027

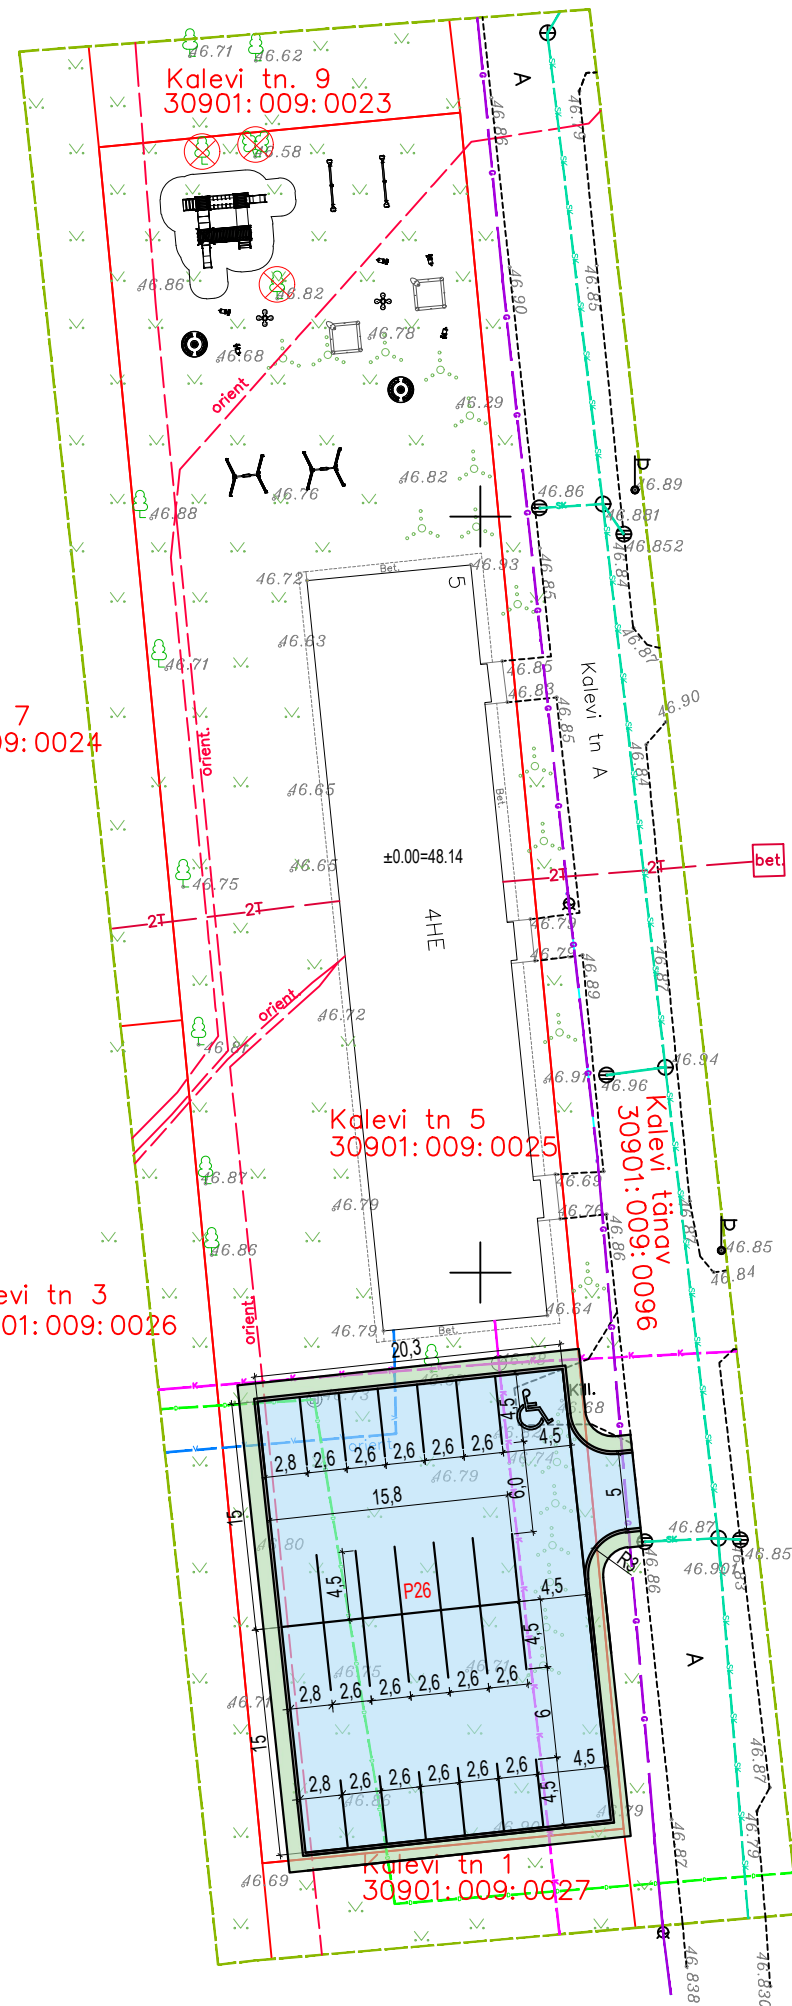

TINGMÄRGID:

- Tööpiir
- Katastri piir
- Olemasolev veetrass
- Olemasolev kan.trass
- Olemasolev sadeveekanalisatsioonitrass
- Olemasolev gaasitrass
- Olemasolev drenaaztrass
- Olemasolev maakaabel 1-20kv
- Olemasolev maakaabel 0.4kv
- Olemasolev soojustrass
- Maapinna kõrgused
- Olemasolev likvideeritav puu
- Projekteeritav asfaltkattega parkla
- Taastatav muru
- Projekteeritav betoonist äärekivi 80x200x1000
- Mängiväljaku sisustus ja värvid valib omanik



OÜ NARVA EHITUSPROJEKT
UUSKÜLA TN. 23
NARVA 20204
TEL. 3562900; 5529729
Registrikood 11002901
MTR. EEP000031

Töö nimetus:	Korterelamu hoone rekonstrueerimise ehitusprojekt			Töö nr.:
Aadress:	Kalevi tn 5, Kivõli linn			718-2021
Joonis:	ASENDIPLAAN			Stadium:
Koostas:	Yuliya Borodacheva	/allkirjastatud digitaalselt/	Leht:	AS402
Insener:	Dmitri Sahharov	/allkirjastatud digitaalselt/	Mõõt:	
Arhitekt:	Tatjana Zhuravljova	/allkirjastatud digitaalselt/	Kuupäev:	10.06.2021