

IDA-EESTI PÄÄSTEKESKUS
Inseneritehniline büroo
peainspektor
Valeri Pešin

X=6582650
Y=694000

OLMEVEEKANALISATSIIOONI
LIITUMISKAEV
SÄDEVEE KANALISATSIIOONI
LIITUMISKAEV

JOOGIVEETORUSTIKU
LIITUMISPUNKT
MAAKRAAN

SOOJATORUSTIKU
LIITUMISPUNKT

±0.00=64.80

32202:002:0051

KOOSKÖLASTATUD
Ol' Jaotusvõrk
Tingimustel:
32202:002:0050
Kõrvaldatus:
ar. 02

TEHNILISED NÄITAJAD


KINNISTU PIND	1300.0 M2
EHITUSALUNE PIND	390.0 M2
TÄISEHITUSPROTSENT	30%
SULETUD NETOPIND	1862.8 M2
SULETUD BRUTOPIND	2340.0 M2
KORTERITE PIND	1421.0 M2
ELAMISPIND	1073.0 M2
ABIPIND	348.0 M2
ÜHISDUSTEEDE PIND	218.8 M2
ÜHISRUUMIDE PIND	43.4 M2
KUURIDE PIND	96.6 M2
TEHN.RUUMID	83.0 M2
RÖDUDE PIND	64.8 M2
KUBATUUR	6435.0 M3
AUTODE PARKIMISKOHTI KINNISTUL	13 AUTOKOHTA
TULEPÜSIVUS	TP1
KORRUSSELISUS	5/-1

LEPPEMÄRGID

	KINNISTU PIIR
	REKONSTRUEERITAV KORTERELAMU
	OLEMASOLEV HOONESTUS
	RAJATAV ASFALKATE 595 M2
	TAASTATAV SÕIDUTE PIND 20 M2
	RAJATAV MURUPIND 400 M2
	TAASTATAV MURUPIND 180 M2
	OL.OLEV EL. MADALPINGEKAABEL
	OL.OLEV SIDEKAABEL
	OL.OLEV MAJANDUS-JOOGIVEETORUSTIK
	OL.OLEV OLMEKANALISATSIOONITORUSTIK
	OL.OLEV SÄDEVETEKANALISATSIOON
	OL.OLEV GAASITORUSTIK
	OL.OLEV KAUGKÜTTETORUSTIK
	OL.OLEV TÄNAVAVALGUSTUS/ TÄNAVAVALI

ARHITEKT	R.KÖLLAMAA
----------	------------

RAP
ARHITEKTID

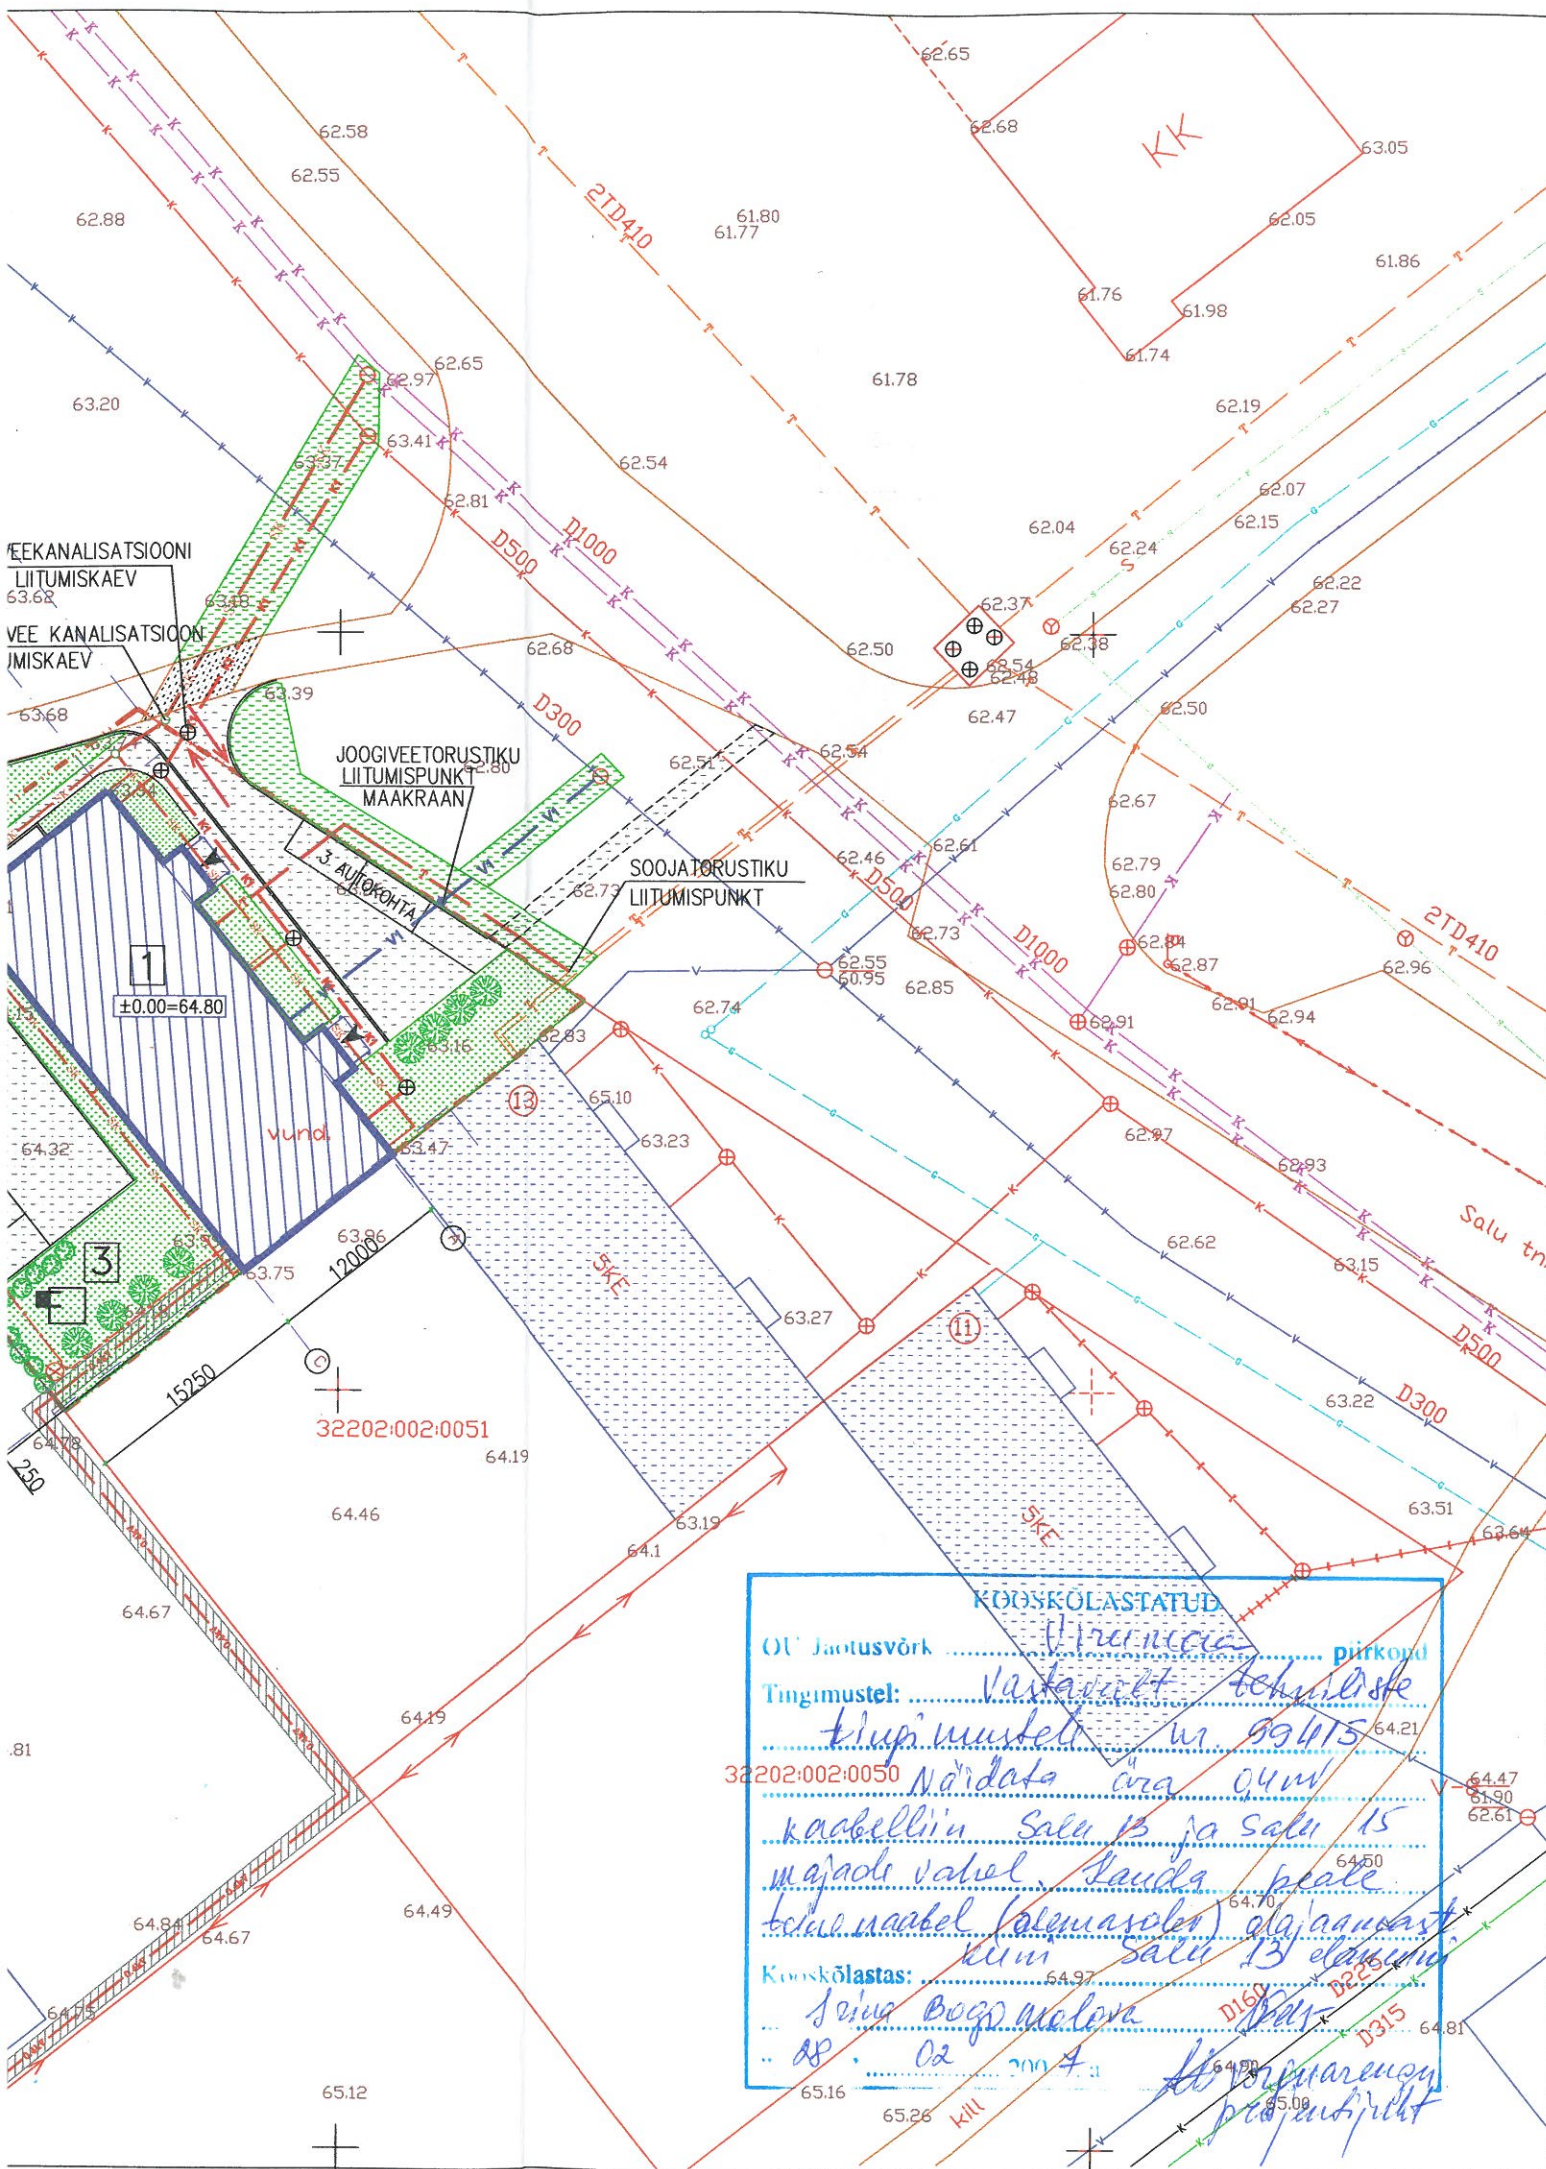

TEHNILISED NÄITAJAD

KINNISTU PIND	1300.0 M2
EHITUSALUNE PIND	390.0 M2
TÄISEHITUSPROTSENT	30%
SULETUD NETOPIND	1862.8 M2
SULETUD BRUTOPIND	2340.0 M2
KORTERITE PIND	1421.0 M2
ELAMISPIND	1073.0 M2
ABIPIND	348.0 M2
ÜHENDUSTEEDE PIND	218.8 M2
ÜHISRUUMIDE PIND	43.4 M2
KUURIDE PIND	96.6 M2
TEHN.RUUMID	83.0 M2
RÖDUDE PIND	64.8 M2
KUBATUUR	6435.0 M3
AUTODE PARKIMISKOHTI KINNISTUL	13 AUTOKOHTA
TULEPÜSIVUS	TP1
KORRUSELISUS	5/-1

LEPPEMÄRGID

	KINNISTU PIIR
	REKONSTRUEERITAV KORTERELAMU
	OLEMASOLEV HOONESTUS
	RAJATAV ASFALKATE 595 M2
	TAASTATAV SÕIDUTEE PIND 20 M2
	RAJATAV MURUPIND 400 M2
	TAASTATAV MURUPIND 180 M2
	OL.OLEV EL. MADALPINGEKAABEL
	OL.OLEV SIDEKAABEL
	OL.OLEV MAJANDUS-JOOGIVEETORUSTIK
	OL.OLEV OLMEKANALISATSIOONITORUSTIK
	OL.OLEV SADEVETEKANALISATSIOON
	OL.OLEV GAASITORUSTIK
	OL.OLEV KAUGKÜTTETORUSTIK
	OL.OLEV TÄNAVAVALGUSTUS/ TÄNAVAVALGUSTUSPOST

30 korterit
1- tooline - 10 korterit
2- tooline - 10 korterit
3- tooline - 10 korterit

	INSENERIVÕRKUDE SERVITUUDID VÕRGU VALDAJATE KASUKS
	LIIKLEMISSUUNAD
	SISSEPÄÄSUD HOONESSE
	ISTUTATAVAD PUUD PÄRNAD- Tilia cordata 11TK
	ISTUTATAV HEKK Läikeline tuhkpuu- 35 JM

- 1 REKONSTRUEERITAV ELAMU
- 2 PRÜGIKONTEINERID
- 3 LASTE MÄNGUPLATS

Rajatavate trasside kaugus puudest 2,0 m

	K1	PROJEKTEERITAV OLME-KANALISATSIOONITORUSTIK
	V1	PROJEKTEERITAV MAJANDUS-JOOGIVEETORUSTIK
	0.4KV	PROJEKTEERITAV ELEKTRIKAABEL
	T	PROJEKTEERITAV KAUGKÜTTETORUSTIK
	SK	PROJEKTEERITAV SADEVETEKANALISATSIOON
		PROJEKTEERITAV VALGUSTUSPOST 3M MASTIL, 4TK

ARHITEKT	R.KÖLLAMAA	KOHTLA-JÄRVE, AHTME LINNAOSA, SALU TN.15	AP-1
		KORTERELAMU REKONSTRUEERIMISPROJEKT	M1:500
		ASENDIPLAAN TEHNOVÕRKUDEGA	18.12.2006