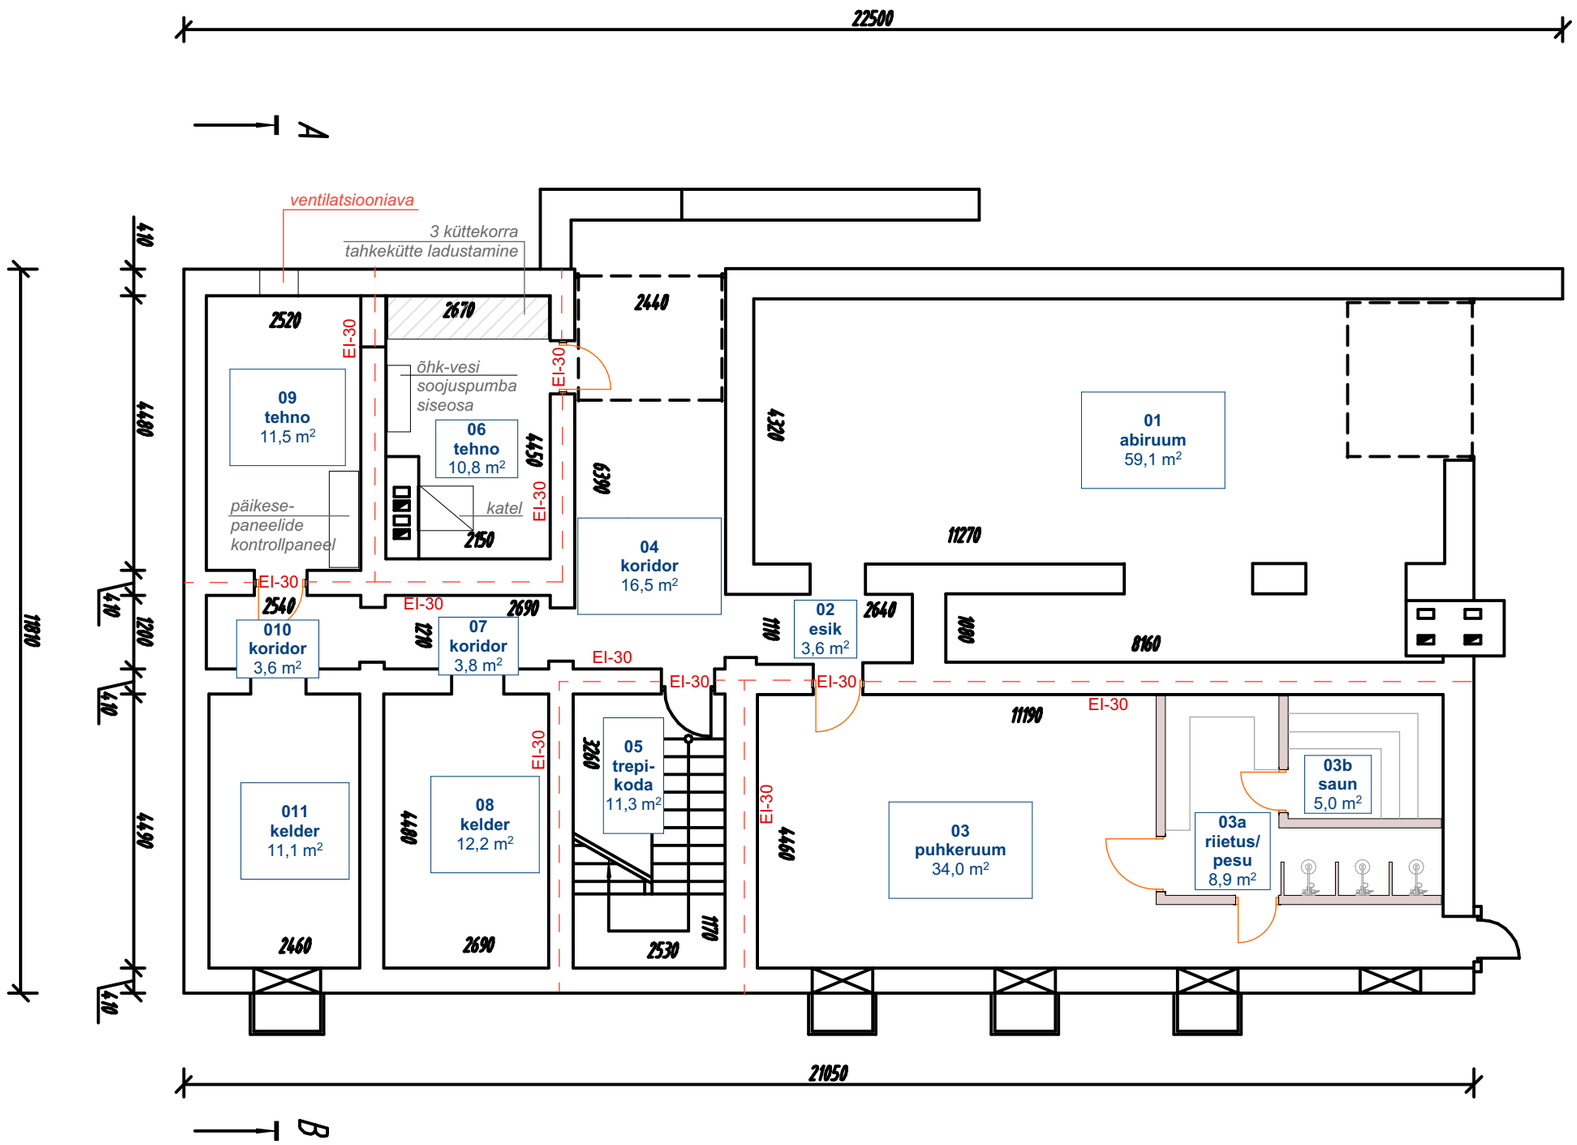


AD Projekt Arhitektuur & Disain Põllu tn 15, Elva 61504 Tel. 56257666 MTR EEP004574	OBJEKTI NIMETUS **Külalistemaja** TELLIJA **Jaanus Trees**		TÖÖ NR. **AD-0408/26**
	OBJEKTI ASUKOHT **Valga maakond, Otepää vald, Kibena küla, Suvemaa; kat t: 60802:003:1160**	JOONIS **Keldrikorrus**	
		MÕÕTKAVA **1:100** / KUUPÄEV 04.08.2026	FAIL Suvemaa.pln
KONTROLLIS: Eneli Markvart		ERIALA **A** / STAADIUM **eelprojekt**	JOONISE NR. **A 2 / 9**
PROJEKTEERIS: Merje Jürisalu			