


Peterburi tee 71b // Peterburi tee T3 kinnisasjale seatava isikliku kasutusõiguse ala skeem

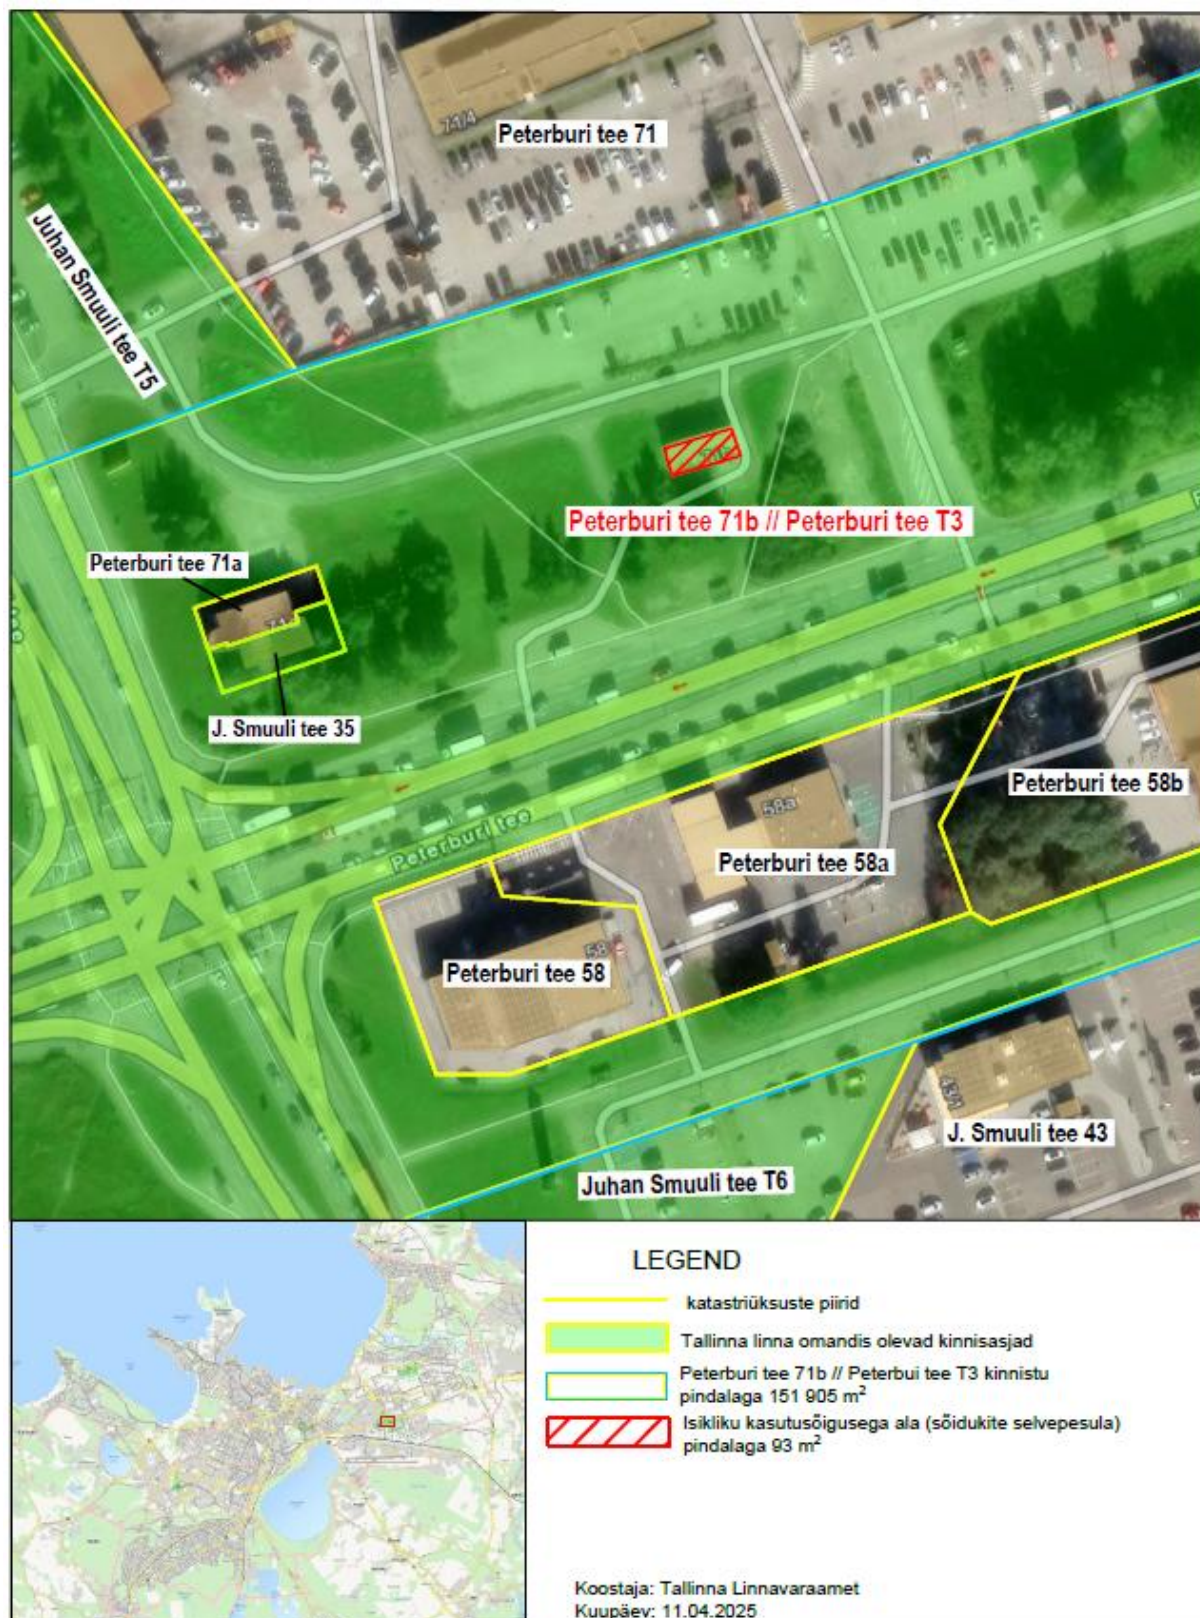

(allkirjastatud digitaalselt)