


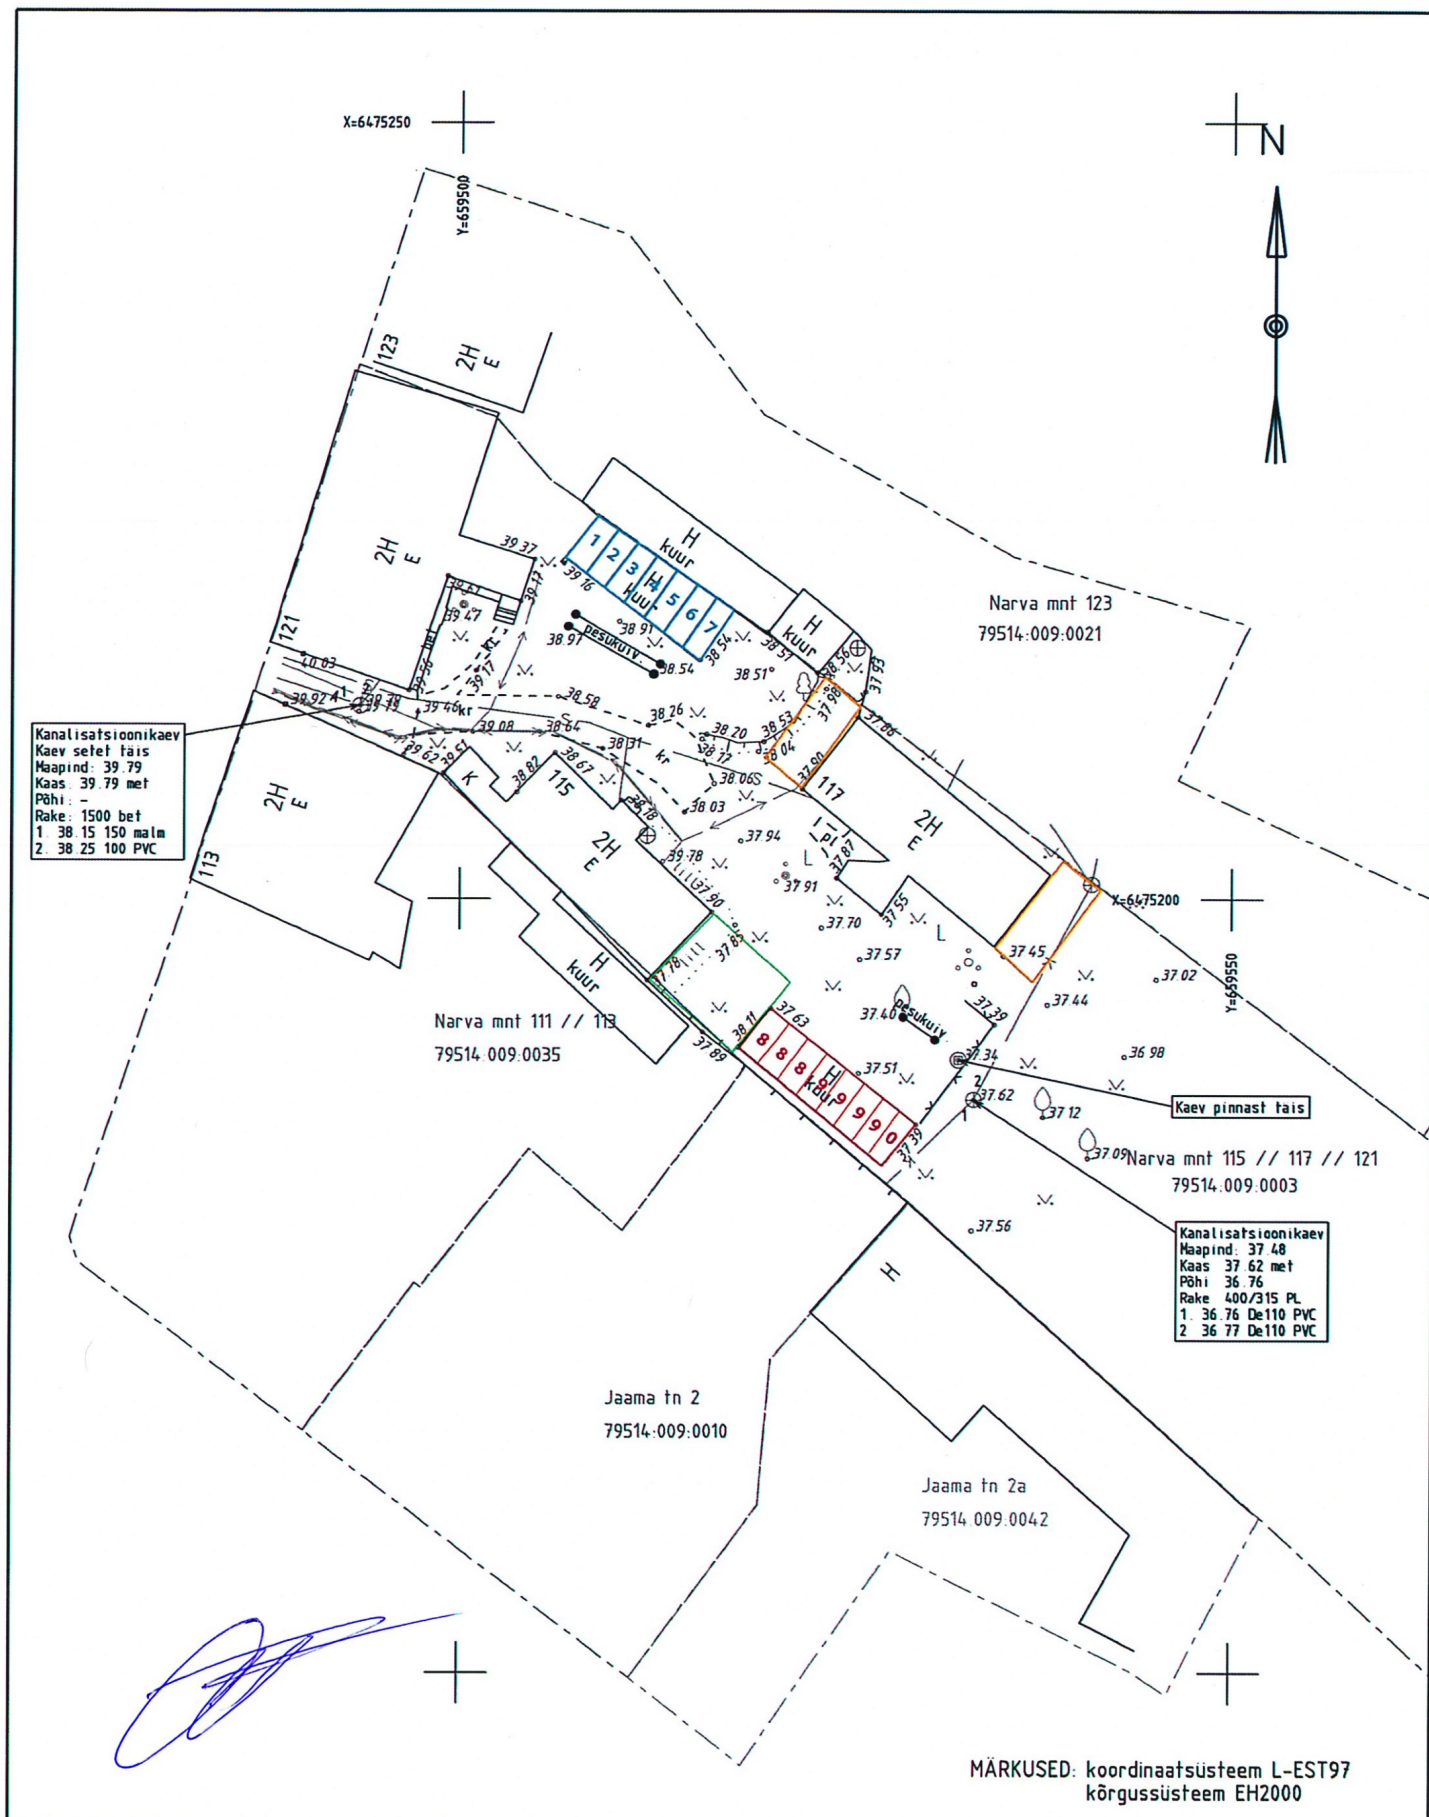

GEODEESIA OÜ TEGURI 37B 50107 TARTU GSM: +372 5340 6888 WWW.GEODEESIAOU.EE Geodeetilise mõõdistamise litsents nr 606 MA MTR reg nr EEG000078			Töö nimetus: Narva mnt 115, 117, 121 geodeetiline alusplaan					
			Objekti asukoht: Tartu linn, Narva mnt 115, 117, 121					
Pr. juht K.Kõre			Joonise nimetus: Maa-ala plaan					
			Tellija: A. Tamm					
			Kuupäev 07.10.2019 Töö nr GE-1943 Leht 1/1 M 1:500					