
II KORRUSE PLAAN 1:150

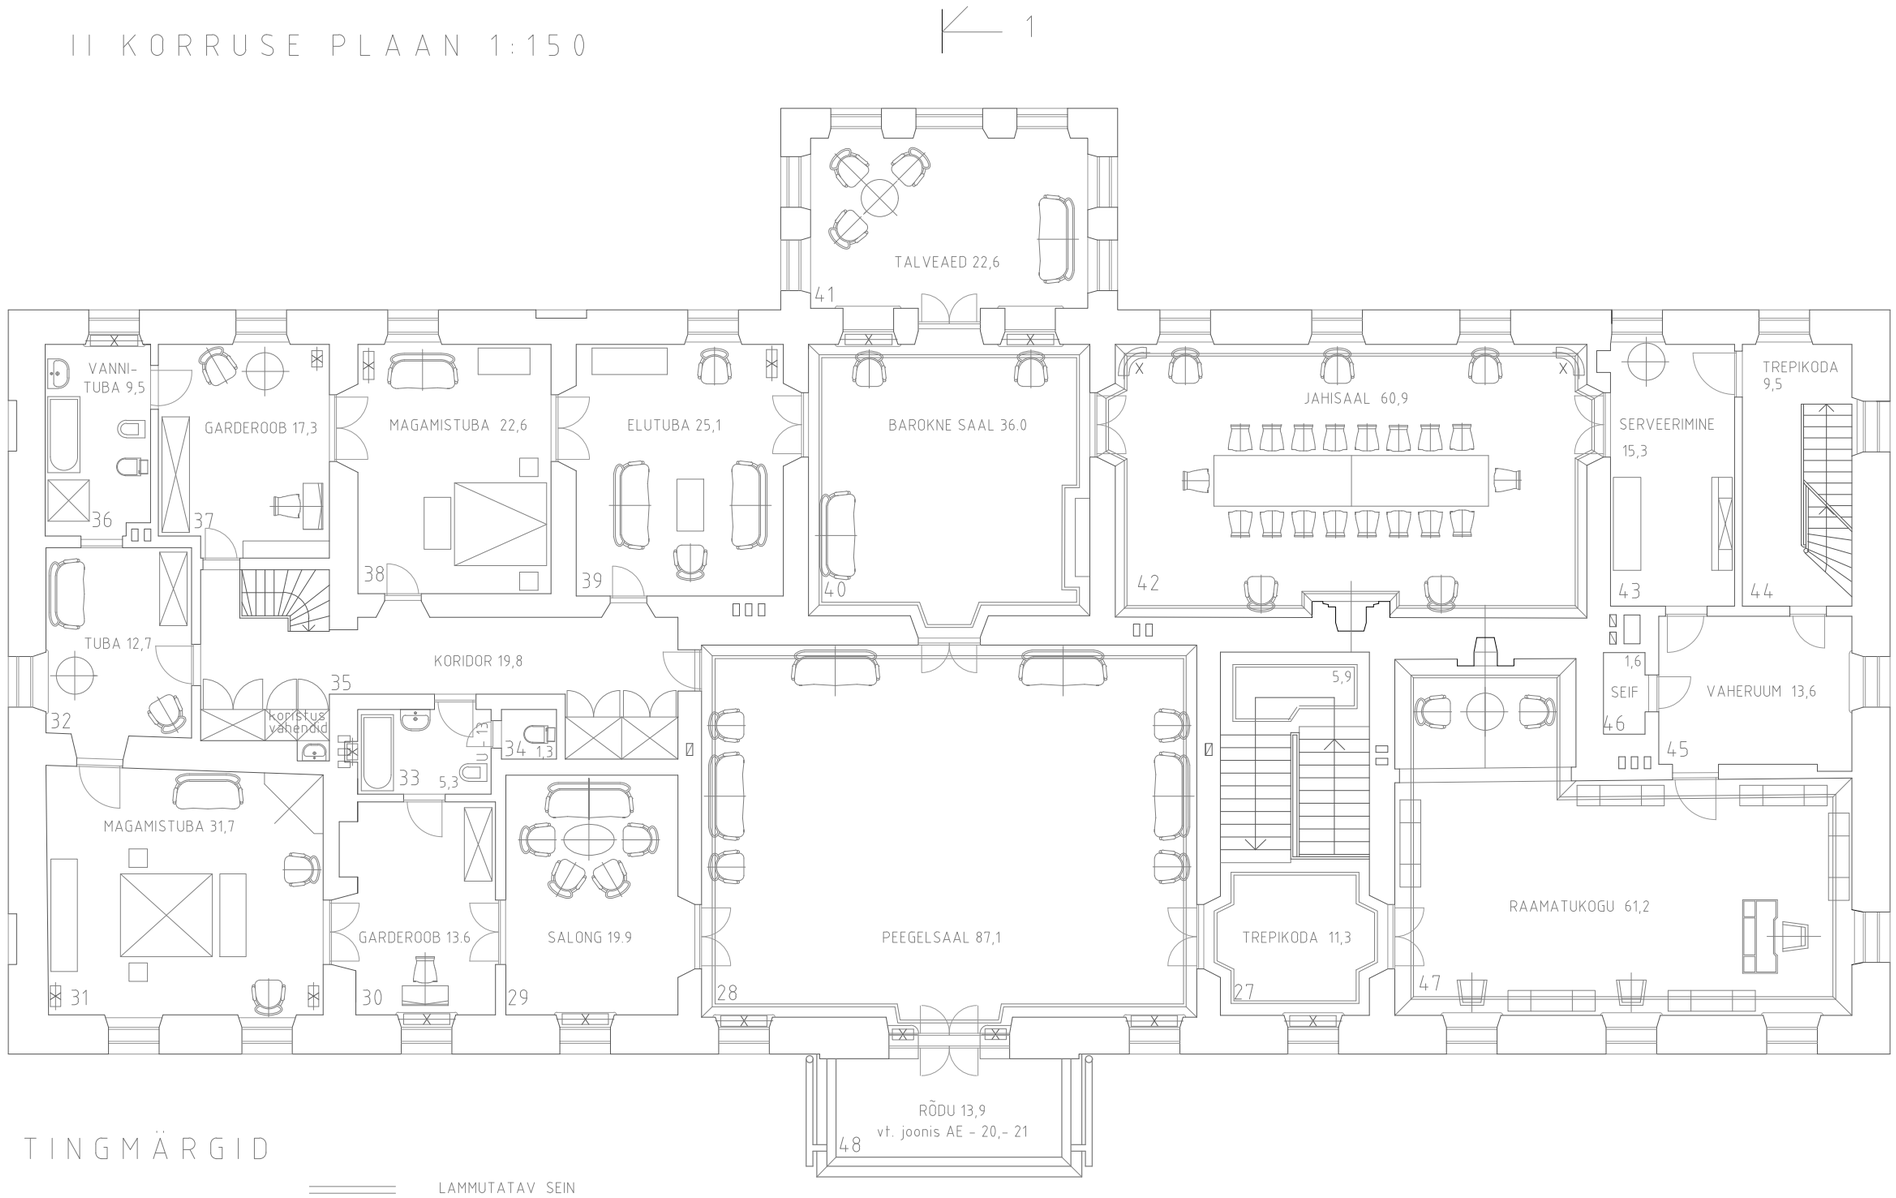

TINGMÄRGID

LAMMUTATAV SEIN

ORIGINAALRADIAATORID OMA ALGSES ASUKOHAS RESTAUREERIDA