



ESIMISE KORRUSE PLAAN

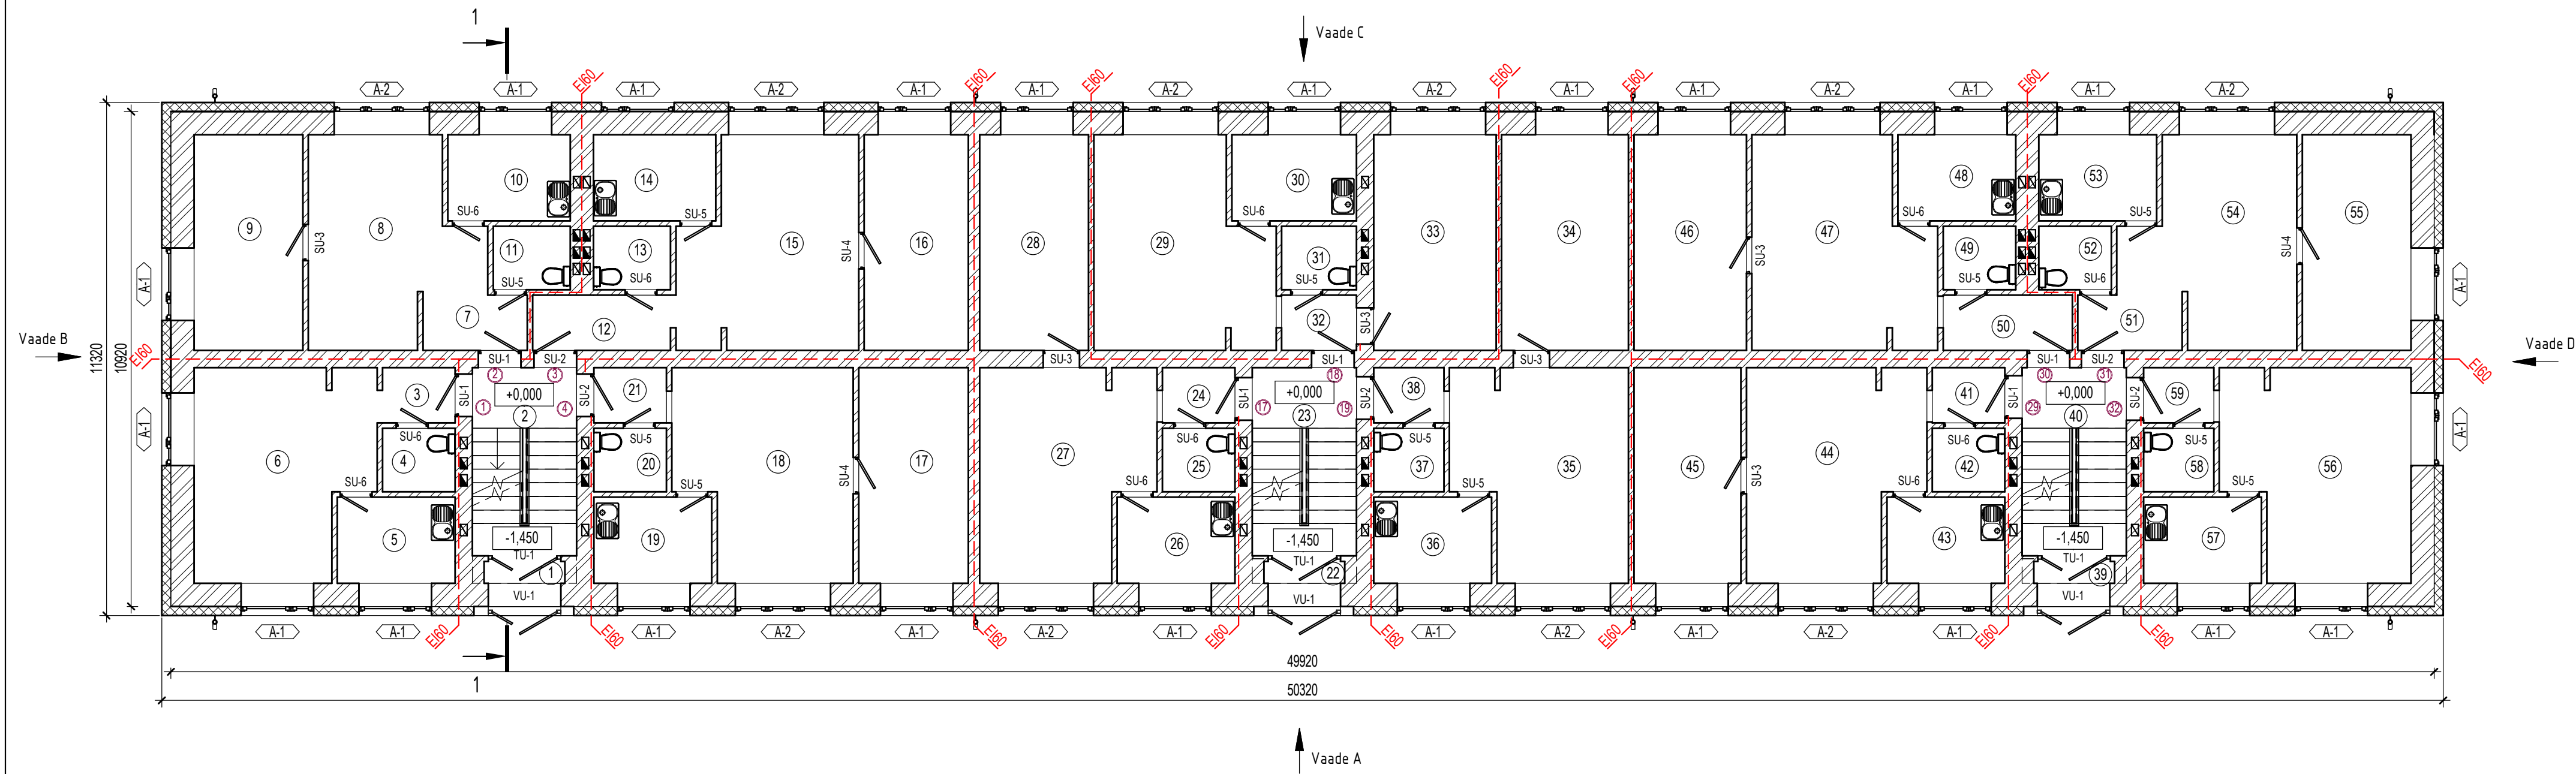

Ruumide eksplikatsioon			Ruumide eksplikatsioon			Ruumide eksplikatsioon		
Nr	Ruum	Pindala, m²	Nr	Ruum	Pindala, m²	Nr	Ruum	Pindala, m²
1	Tulekoda	1,6	24	Esik	2,3	51	Esik	2,9
2	Trepikoda	4,2	25	Vannituba	2,3	52	Vannituba	2,4
22	Tulekoda	1,6	26	Köök	4,8	53	Köök	4,8
23	Trepikoda	4,2	27	Tuba	17,2	54	Tuba	15,1
39	Tulekoda	1,6	28	Tuba	11,5	55	Tuba	11,6
40	Trepikoda	4,2			38,1			36,8
		17,4						
№1			№18			№32		
3	Esik	2,2	29	Tuba	16,8	56	Tuba	17,8
4	Vannituba	2,3	30	Köök	5,0	57	Köök	5,1
5	Köök	5,1	31	Vannituba	2,3	58	Vannituba	2,4
6	Tuba	17,6	32	Esik	2,1	59	Esik	2,1
		27,2	33	Tuba	13,0			27,4
					39,2	Kokku:		417,8
№2			№19					
7	Esik	2,5	34	Tuba	13,2			
8	Tuba	15,0	35	Tuba	17,0			
9	Tuba	11,7	36	Köök	5,1			
10	Köök	5,1	37	Vannituba	2,2			
11	Vannituba	2,4	38	Esik	2,1			
		36,7			39,6			
№3			№29					
12	Esik	3,9	41	Esik	2,1			
13	Vannituba	2,3	42	Vannituba	2,4			
14	Köök	5,1	43	Köök	4,9			
15	Tuba	17,1	44	Tuba	17,2			
16	Tuba	11,1	45	Tuba	11,4			
		39,5			38,0			
№4			№30					
17	Tuba	11,3	46	Tuba	11,9			
18	Tuba	17,2	47	Tuba	16,9			
19	Köök	5,0	48	Köök	5,0			
20	Vannituba	2,3	49	Vannituba	2,4			
21	Esik	2,1	50	Esik	3,8			
		37,9			40,0			
№17			№31					

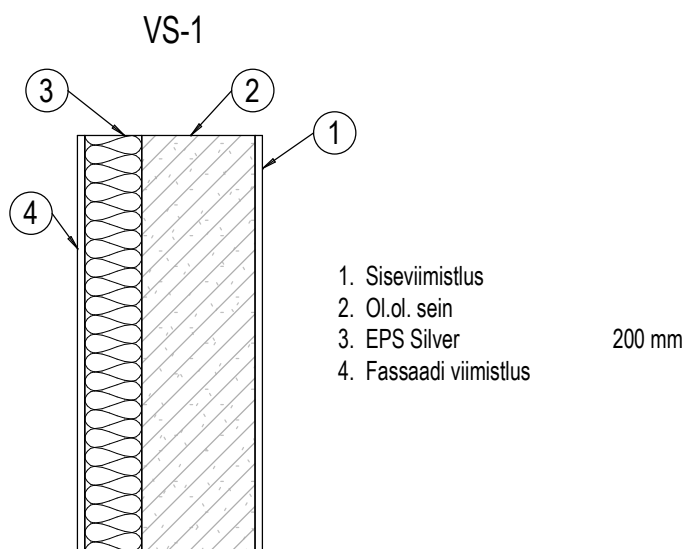

Akende spetsifikatsioon				
Tähis	Ava laius, mm	Ava kõrgus, mm	Kogus	Kirjeldus
A-1	1600	1400	92	PVC raamiga aken, 3-kordne klaaspakett
A-2	2100	1400	40	PVC raamiga aken, 3-kordne klaaspakett
A-3	1200	600	5	PVC raamiga aken, 3-kordne klaaspakett
A-4	1600	2000	12	PVC raamiga aken, 3-kordne klaaspakett

Uste spetsifikatsioon					
Tähis	Ava laius, mm	Ava kõrgus, mm	Käik	Kogus	Kirjeldus
SU-1	940	2120	V	30	Korteri välisuks EI30
SU-2	940	2120	P	23	Korteri välisuks EI30
SU-3	800	2100	V	47	Puidust sisseuks
SU-4	800	2100	P	41	Puidust sisseuks
SU-5	700	2100	P	44	Puidust sisseuks
SU-6	700	2100	V	44	Puidust sisseuks
TU-1	1600	2500		3	Metallist tamburiuks klaasiga
VU-1	1600	2500		3	Metallist välisuks klaasiga

MÄRKUSED

- Kõikide toodete paigaldamisel tuleb lähtuda paigaldusjuhenditest ning materjalide tootjate soovist/ettekirjutustest;
- Kõrgusmärgile +0,000 vastab 1. korruse puhta põranda pind +48,140;
- Kõik täpsustused projekti järgmises staadiumis.

Töö nimetus:	Kortelera hoone rekonstrueerimise ehitusprojekt			Töö nr.:
Aadress:	Kalevi tn 5, Kiviõli linn			718-2021
Joonis:	ESIMISE KORRUSE PLAAN			Stadium:
Koostas:	Yuliya Borodacheva	/allkirjastatud digitaalselt/	Leht:	AR501
Insener:	Dmitri Sahharov	/allkirjastatud digitaalselt/	Mõõt:	1:100
Arhitekt:	Tatiana Zhuravleva	/allkirjastatud digitaalselt/	Kuupäev:	10.06.2021