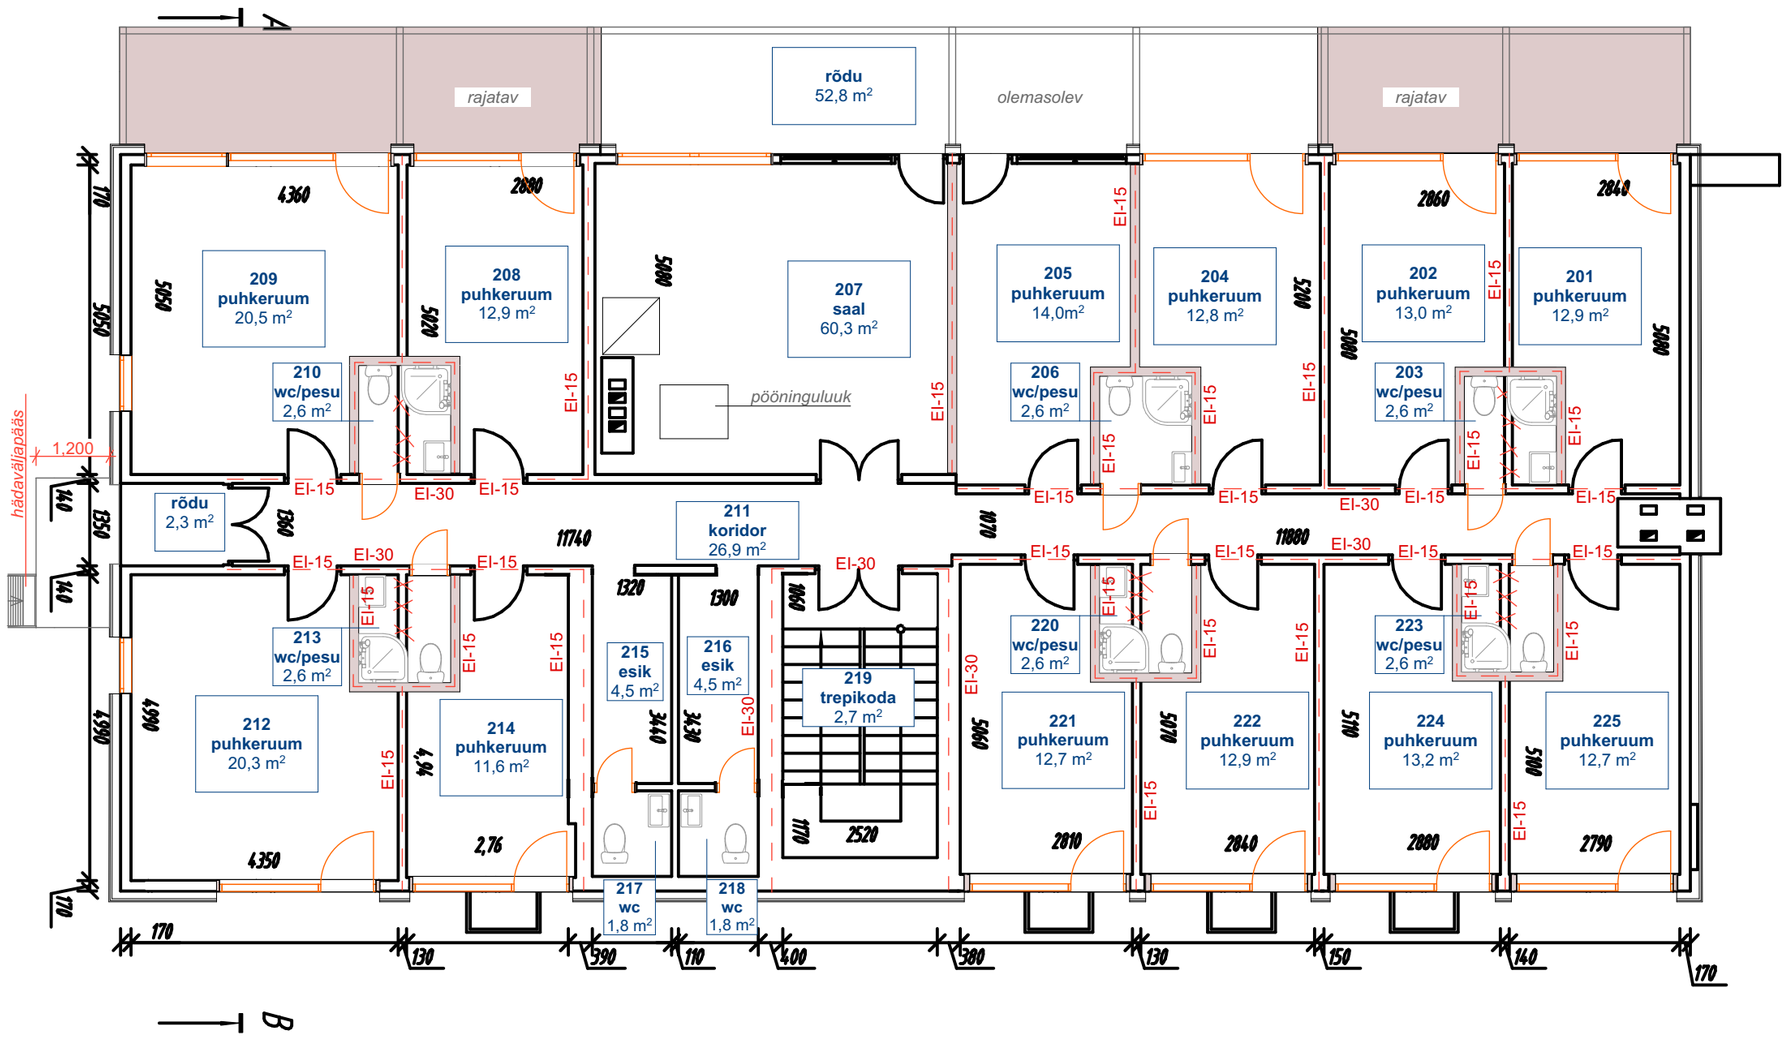


- lammutatav sein
- juurdeehitatavad siseseinad
- paigaldatavad siseuksed
- paigaldatavad rõduuksed ja aknad

AD Projekt Arhitektuur & Disain Põllu tn 15, Elva 61504 Tel. 56257666 MTR EEP004574	OBJEKTI NIMETUS **Külalistemaja**		TÖÖ NR. **AD-0408/26**
	TELLIJA **Jaanus Trees**		
	OBJEKTI ASUKOHT **Valga maakond, Otepää vald, Kibena küla, Suvemaa; kat t: 60802:003:1160**	JOONIS **Teine korrus**	
		MÕÕTKAVA **1:100**	KUUPÄEV 04.08.2026
KONTROLLIS: Eneli Markvart		ERIALA A	STAADIUM eelprojekt
PROJEKTEERIS: Merje Jürisalu			JOONISE NR. **A 4 / 9**
			FAIL Suvemaa.pln