


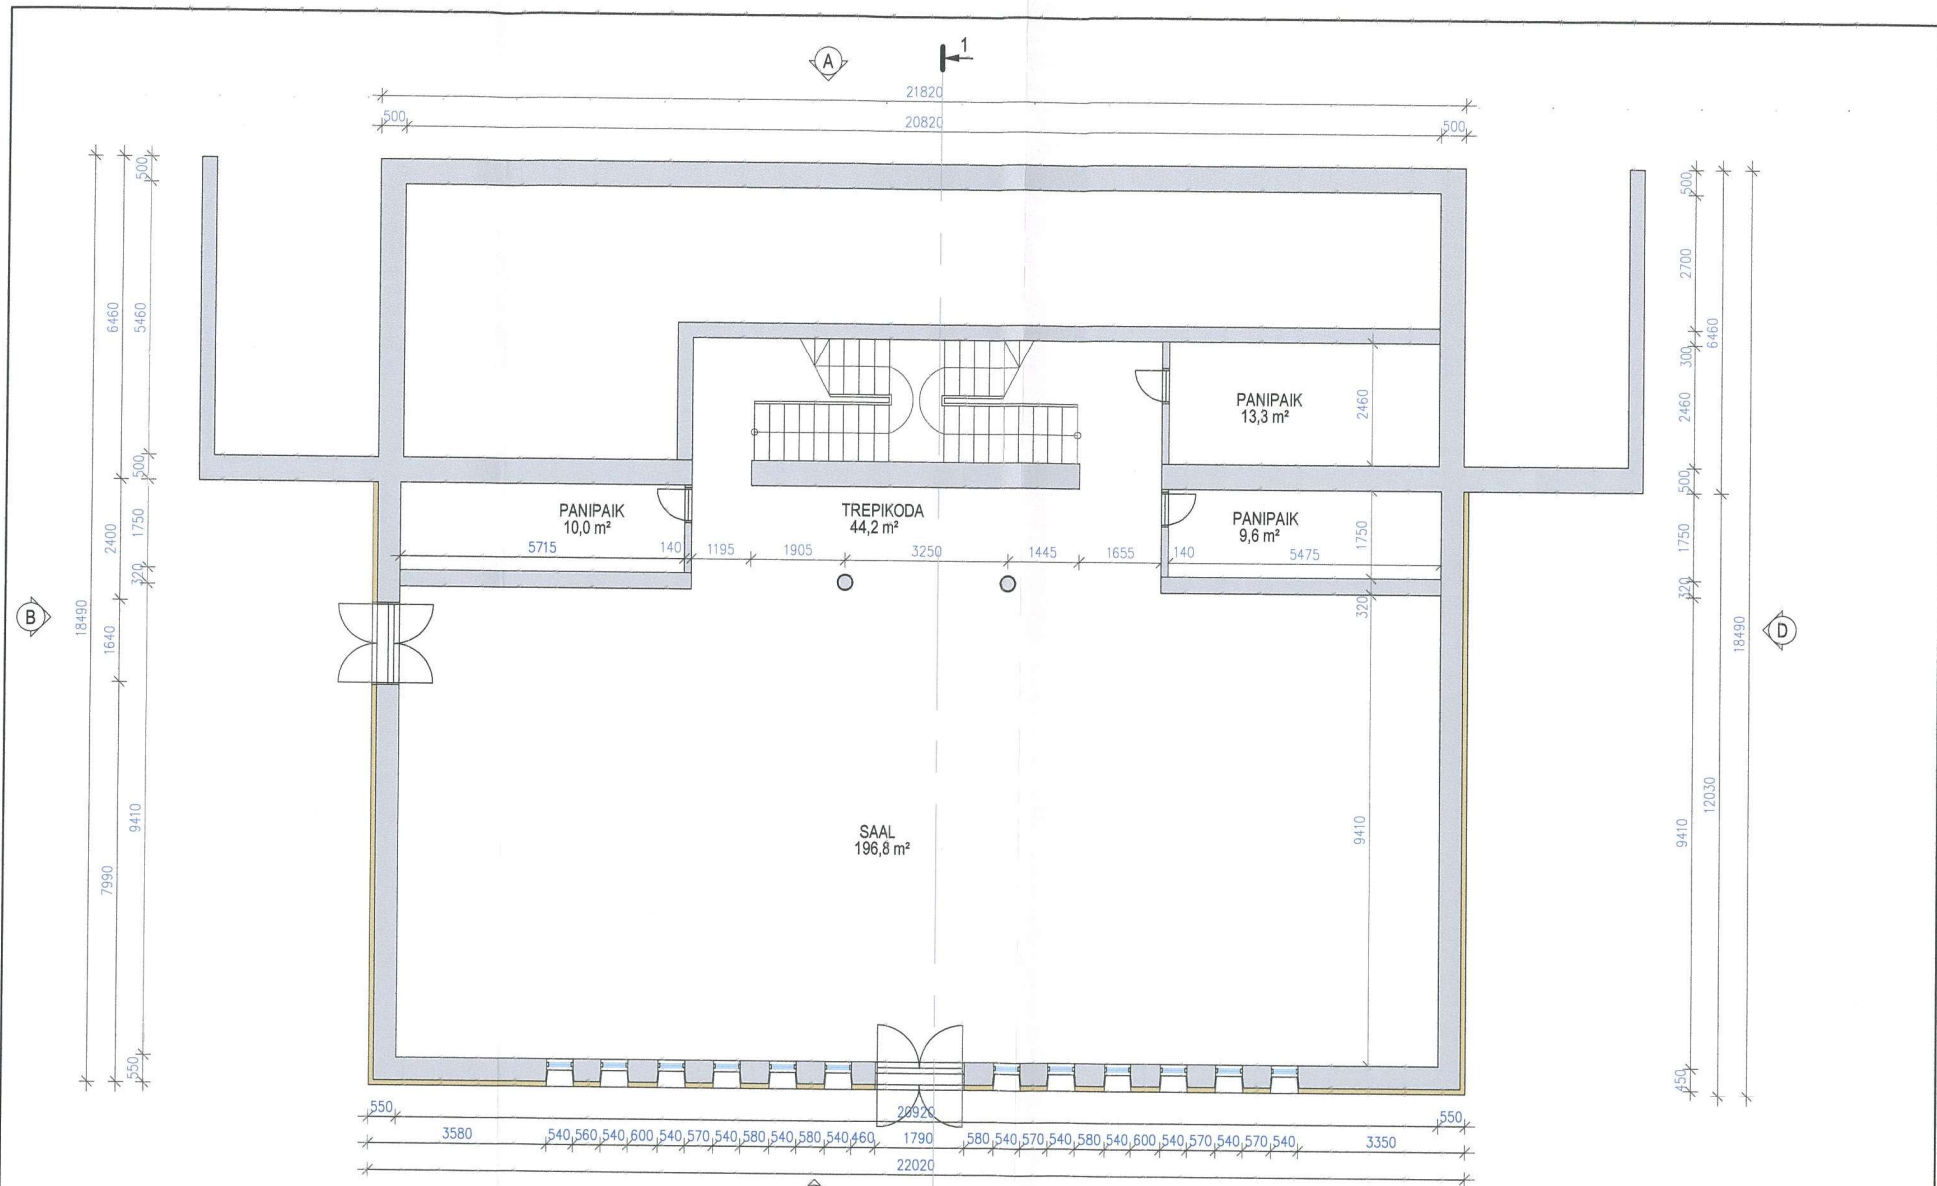

OLEMASOLEV KONSTRUKTSIOON
PROJEKTEERITUD SOOJUSTUS

TELLUA

SA HIUMAA SPORDIKOOL

Reg. nr. 10058058
MTR - EP10058058-0001
Muinsuskaitse - E 15/2002

Sedama 15
Kärdla 92412
Hiiumaa

Kreutzwaldi 24
Tallinn 10147
Hiiumaa

tel. 46 320 24
dagopen@dagopen.ee
www.dagopen.ee

TÖÖ NR. 18 - 38

JUHATAJA ARH. JAAN KUUSEMETS

PROJ. REELIKA TOSSMANN

INSENER TAAVISTOMMA

OBJEKT

MÄNGUDE MAJA SOOJUSTUSPROJEKT

Nuutri 21, Kärdla linn, Hiiumaa vald, Hiiumaa

DAGOpen
ARHITEKTUURIBÜROO

KUUPÄEV 25.07.2018.a.

JOONIS

PÕHIPLAAN

STADIUM EP

JOONISE NR. AE1

DAGOpen OÜ omab: Autodesk Building Design Suite Premium, ArchiCAD, Artlantis Studio, AutoCAD Map 3D, AutoCAD LT ja EcoDesigner litsentse

MÕÖT 1:100

FORMAAT A3