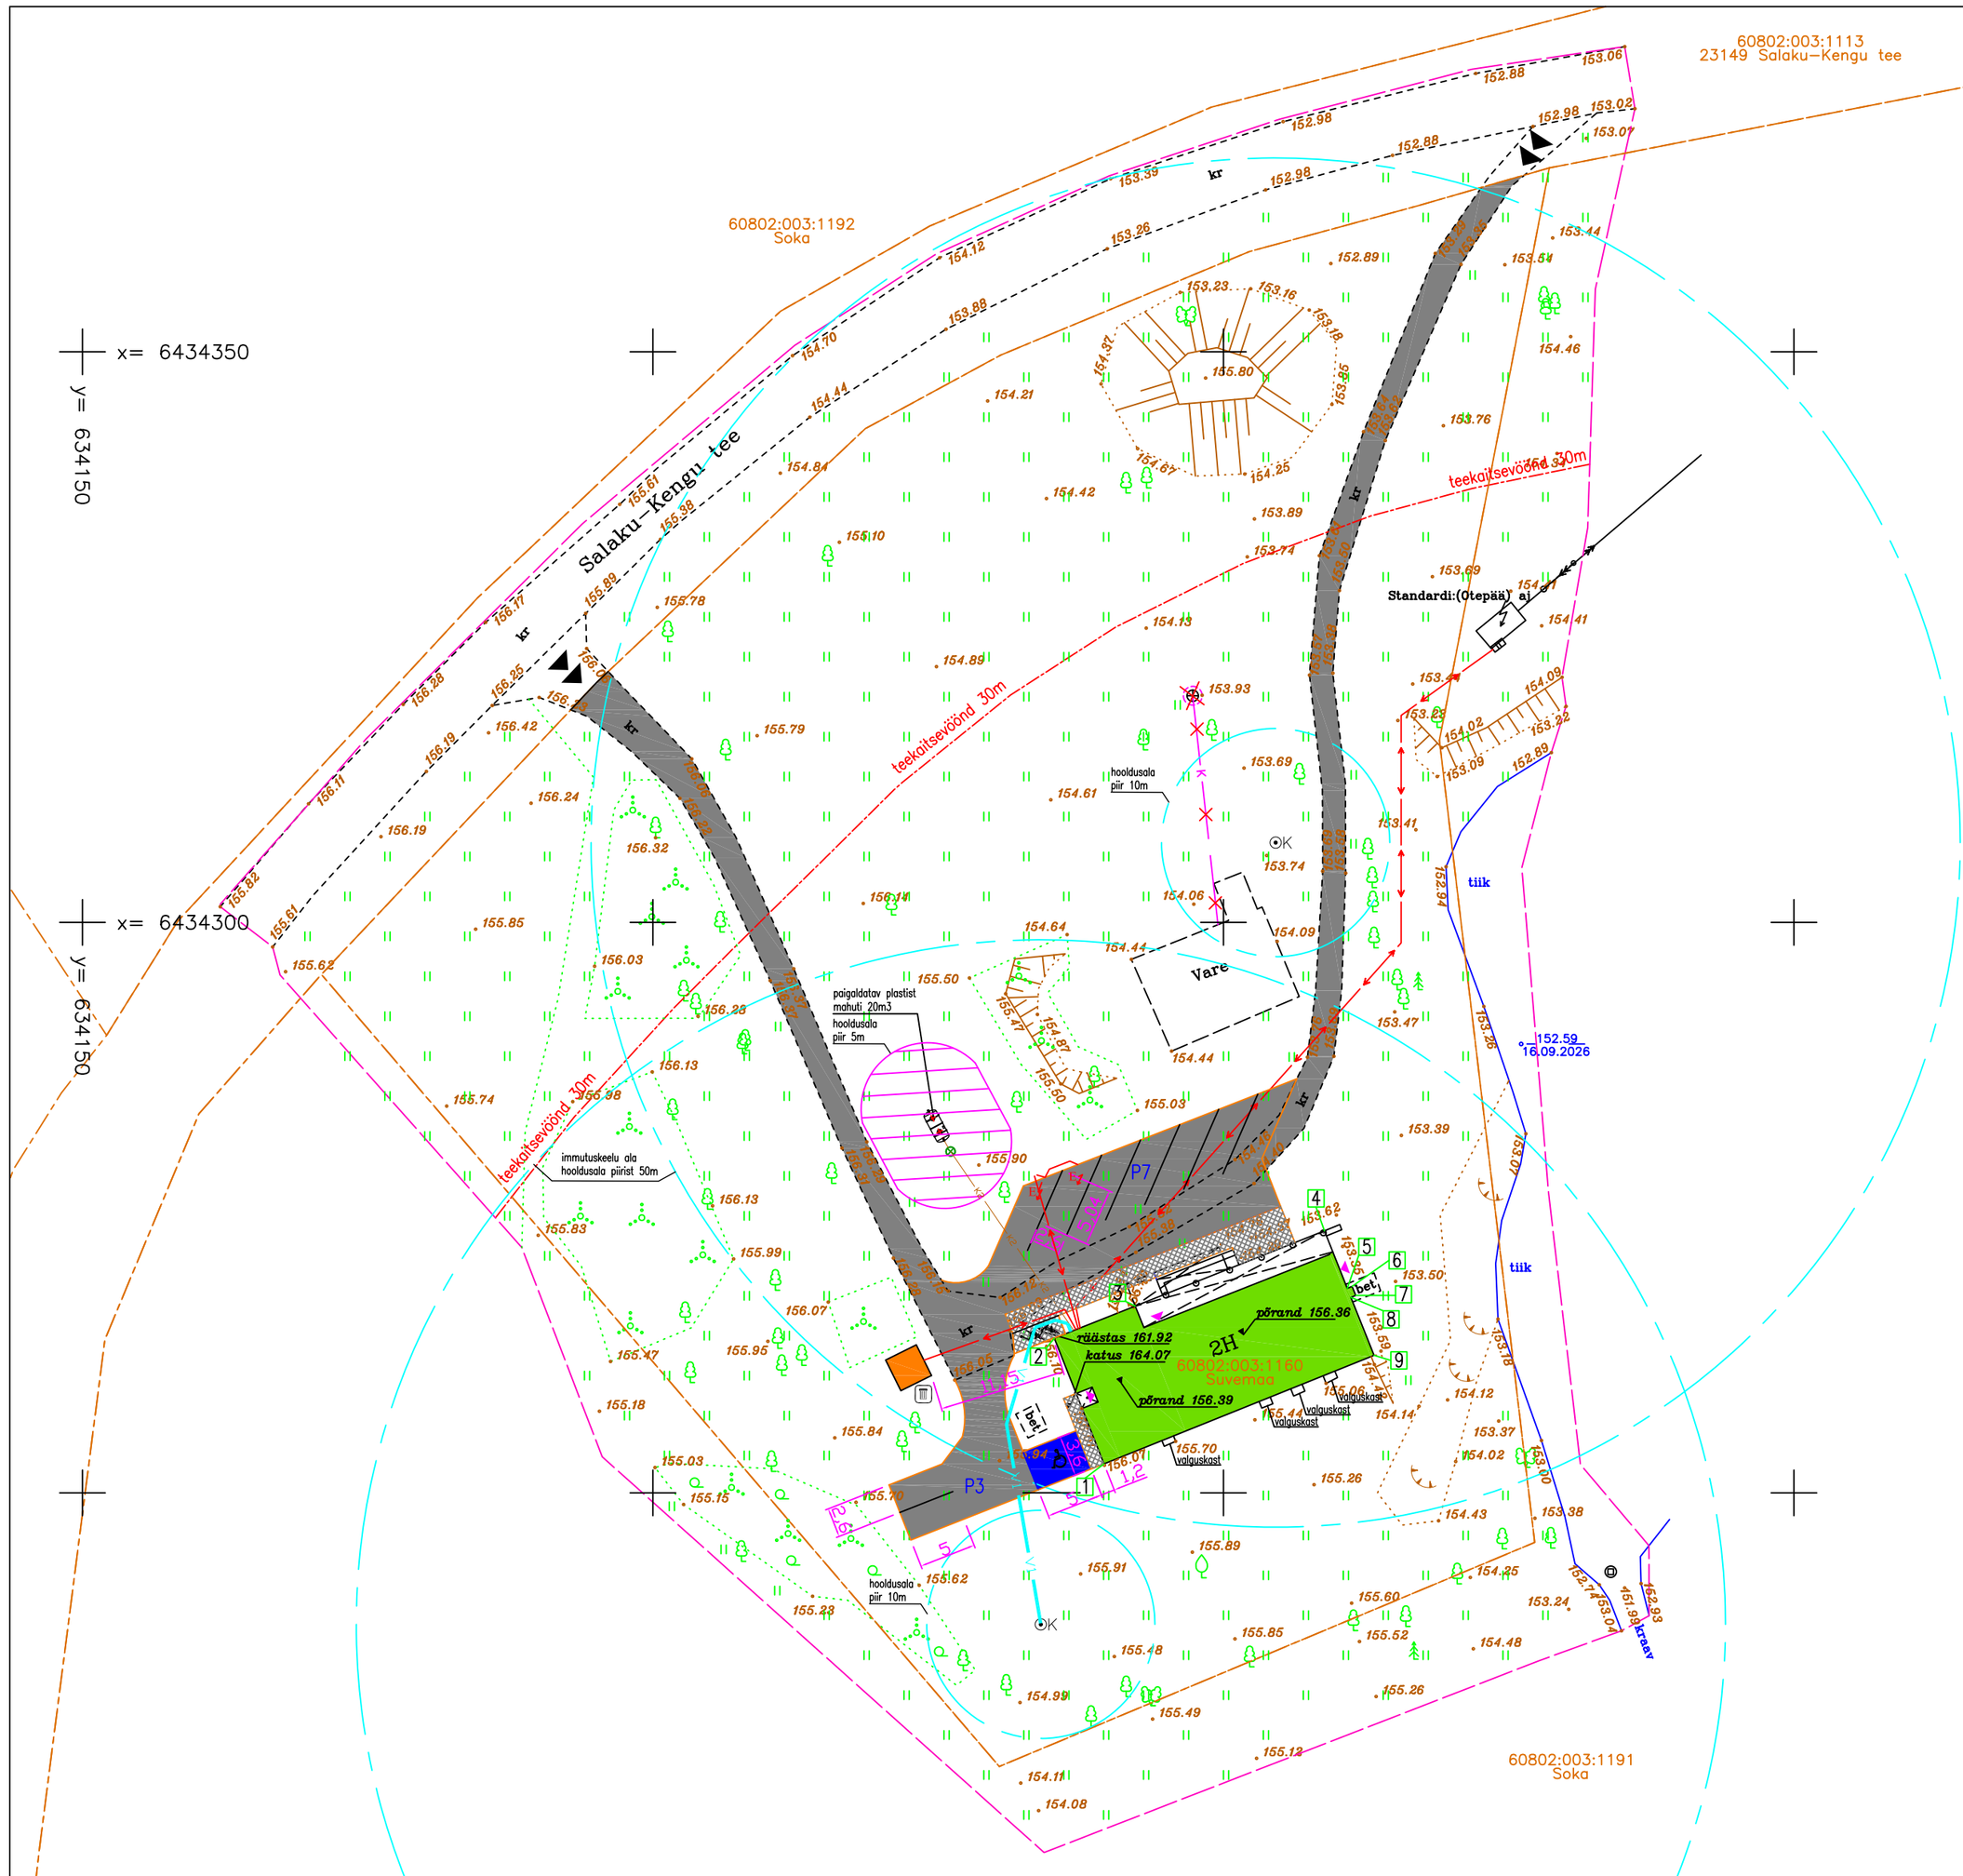


Tingmärgid:

- prügikast
- olemasolev pääs krundile
- pääs hoonesse
- rajatav tuletõkestusega akupank
- rekonstrueeritav hoone koos varjualusega
- P7 P3 – rajatavad parkimiskohad
- V2 V2 – projekteeritav tuletõrjevesi
- V1 – projekteeritav veetorustik De 32 PE
- K2 K2 – projekteeritav kanalisatsioonitorustik DE110 PVC I=0,02
- projekteeritav reoveekanalisatsioonikaev
- olemasolev salvkaev
- tänavakividega kaetav ala
- rajatav peenkillustikuga kaetav ala
- olemasolev peenkillustikuga kaetav ala
- eemaldatavad objektid
- E – elektriauto laadimiskoht
- kolmepunkti lukustusega parkimiskohad jalgratastele
- parkimiskoht invasõidukile
- projekteeritud madalpingekaabel
- 1 – hoone välisnurga tähis

Hoone välisnurkade koordinaadid

NR.	X	Y	Ol. olev kõrgus (m)	Projekteeritav kõrgus (m)
1	6434252.5392	634239.5266	156.07	156.07
2	6434263.5559	634235.1820	156.10	156.10
3	6434266.3717	634242.2734	153.62	153.62
4	6434272.9690	634258.8500	153.35	153.35
5	6434267.9325	634260.8578	153.59	153.59
6	6434268.0980	634261.2730	153.59	153.59
7	6434267.3040	634261.5980	153.59	153.59
8	6434267.1356	634261.1755	153.59	153.59
9	6434262.0520	634263.2020	154.42	154.42

Septiku koordinaadid

	X	Y
	6434282.1726	634224.8425

Tehnilised näitajad

hoone tulepüsivusklass:	TP3
maapealse osa alune pind:	372,7m²
korruselisus: maapealseid/kelder	2/1
maapealse osa maht:	2025m
maht:	2608m
absoluutne kõrgus:	164.07
pikkus:	27,1 m
laius:	12,2 m

Märkused:

–Enne kaevetööde teostamist täpsustada maa–aluste tehnovõrkude asukohad ja sügavused. Mõõdistusalasse võib jääda tehnovõrke, mille kohta mõõdistuse koostamise ajal info puudus.
–Katastriüksuse piirid 16.09.2026 a seisuga, kihil "PIIR" esitatud piirjoonte asukohad on informatiivsed. Katastripiirid: Maa– ja Ruumiamet.
–Asendiplaani aluseks on ELKER RMT poolt koostatud Suvemaa geodeetiline alusplaan, töö nr GA1173. Mõõdistatud 16.09.2026.
–Mõõdistatud L– EST97 süsteemis. Kõrgused EH2000 süsteemis.

AD Projekt
Arhitektuur & Disain
Põllu tn 15, Elva 61504
Tel. 56257666
MTR EEP004574

OBJEKTI NIMETUS	Külalistemaja	TÖÖ NR.	AD–2309/26
TELLIJA	Jaanus Trees		
OBJEKTI ASUKOHT	Suvemaa, Kibena küla, Otepää vald, Valga maakond (k.ü. 60802:003:1160)	JOONIS	Asendiplaan
MÕÕTKAVA	1:500 (A2)	KUUPÄEV	23.09.2026
FAIL	AD2309_EP_AS–4–01_asend		
KONTROLLIS	E. MARKVART	ERIALA	A
PROJEKTEERIS	M. JÜRISALU	STAADIUM	Eelprojekt
JOONISE NR.	A–1/9		