


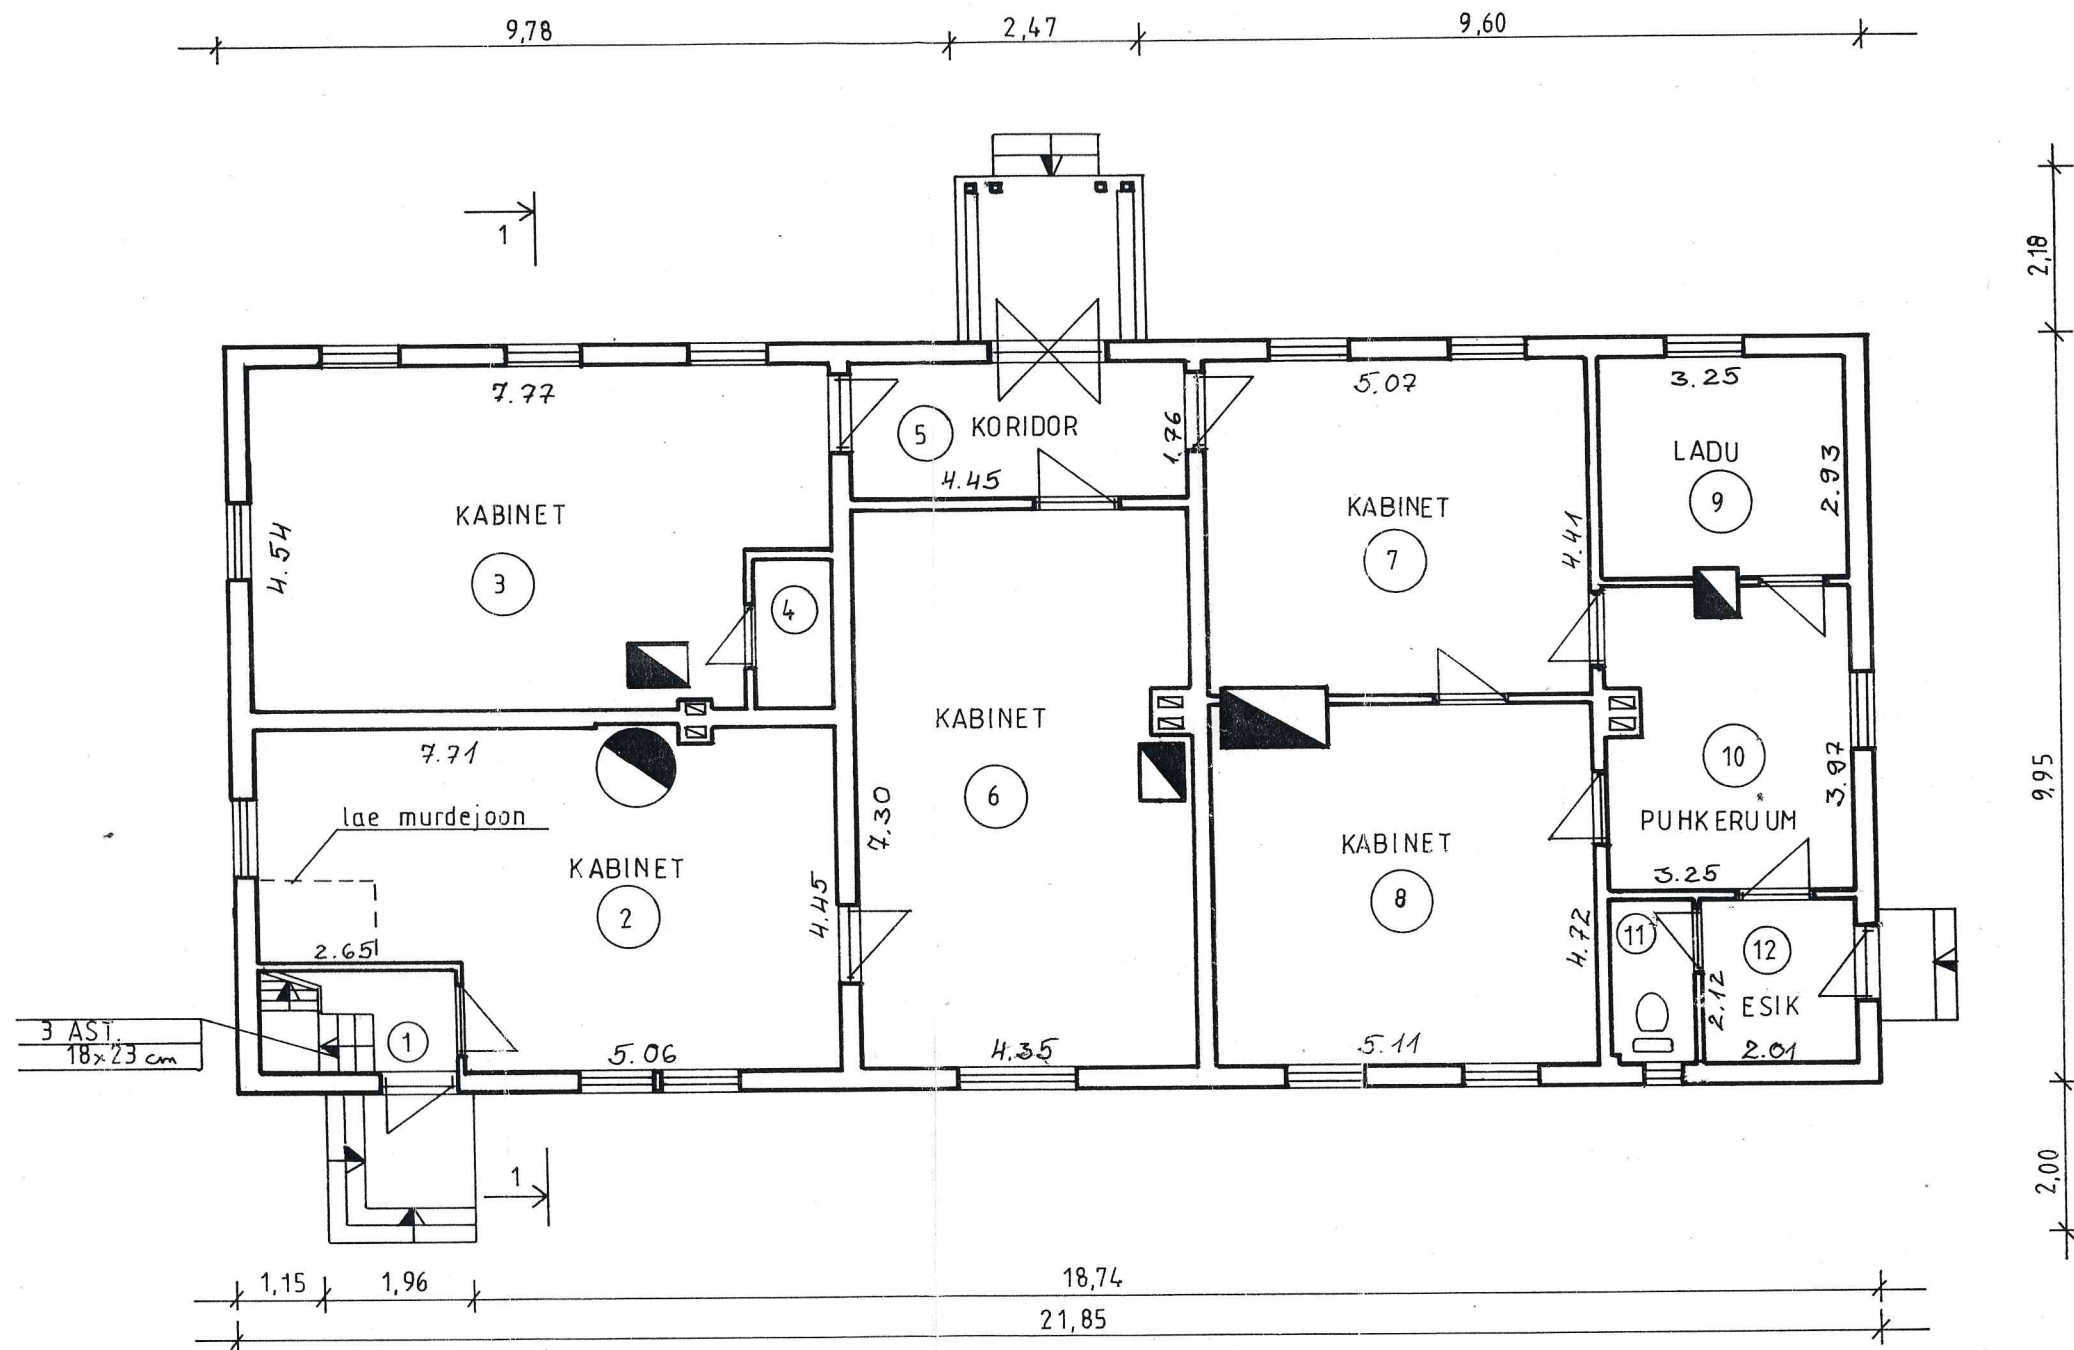


ESIMENE KORRUS

an esitatud andmete õigsust


EVÄL	allkiri	kuupäev
EVVAI	allkiri <i>K. Moorast</i>	kuupäev 27.06.96

AS ARHITEKTUURIBÜROO A&K

B. JUHATAJA	K. MOORAST	<i>K. Moorast</i>	VALLAMAJA ESIMENE KORRUS	TÖÖ NR.	92/96
PLAANISTAJA	K. KEVVAI	<i>K. Kevvai</i>	KATUSEKORRUS	KUUPÄEV	27.06.96
			ASUKOHT: PÕLVA MK MOOSTE VALD	LITSENTS	EE2125/419
			MOOSTE KÜLA	REG. NR.	540.1124-7
				M	1:100

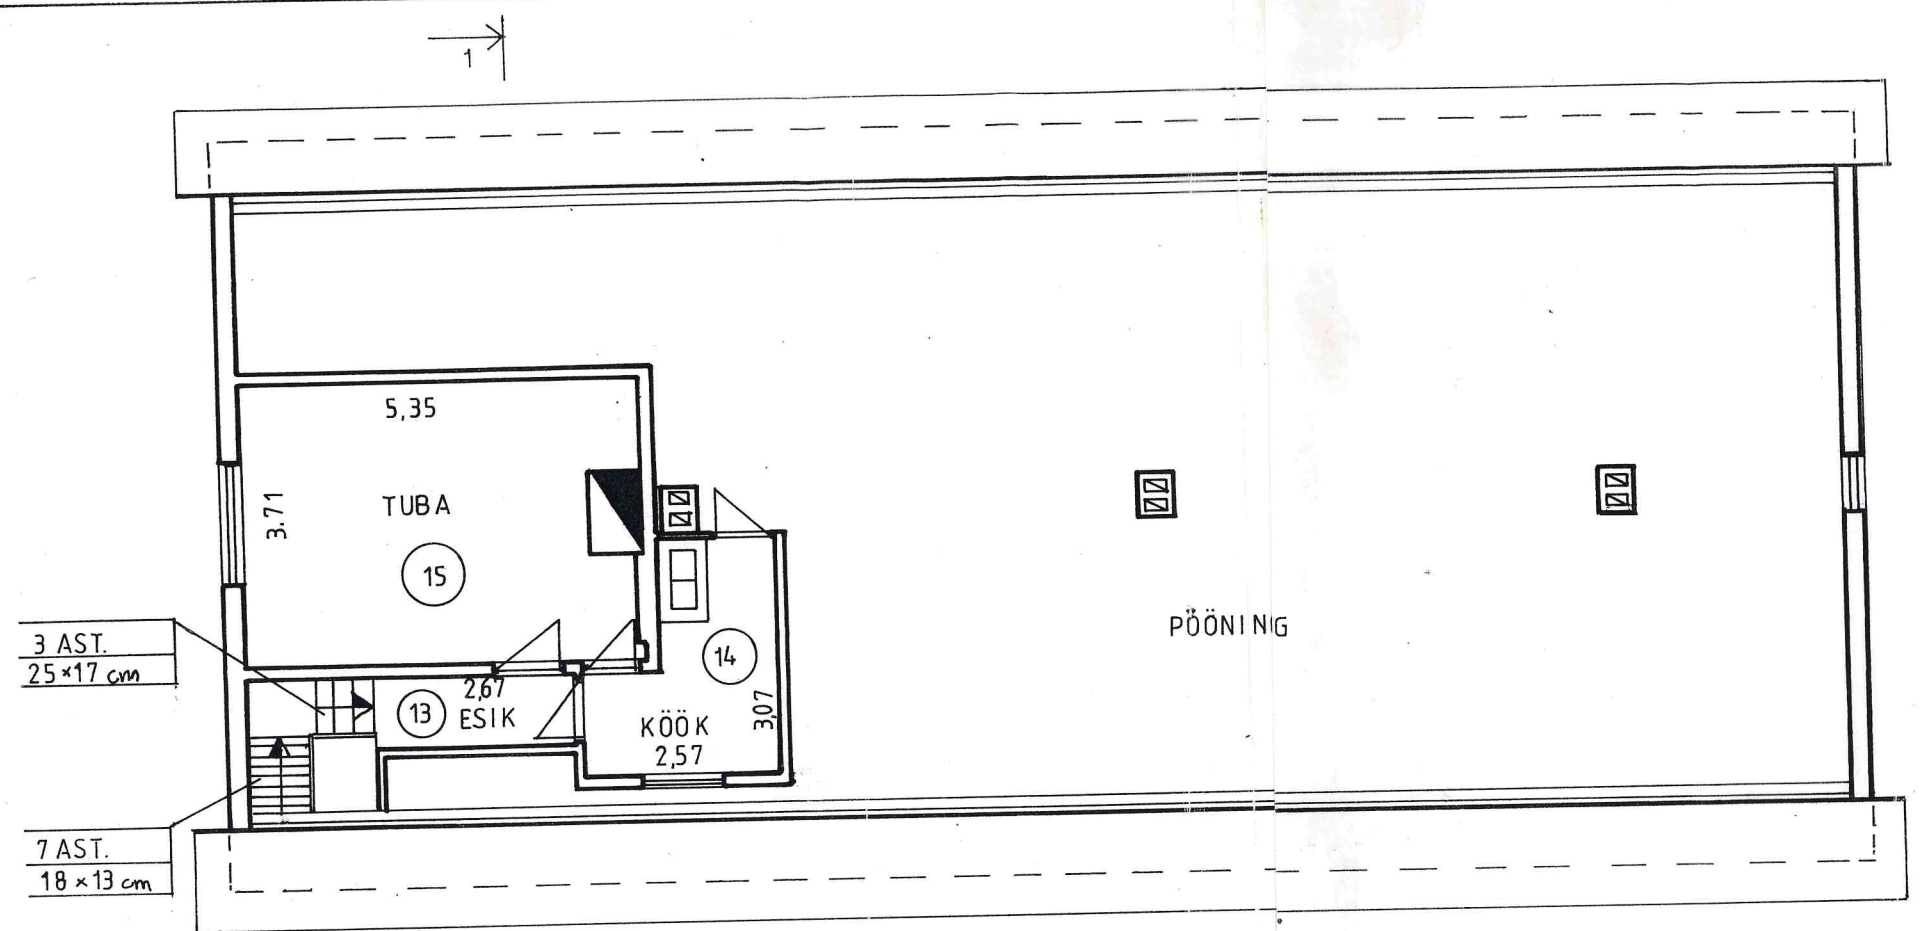

KATUSE KORRUS

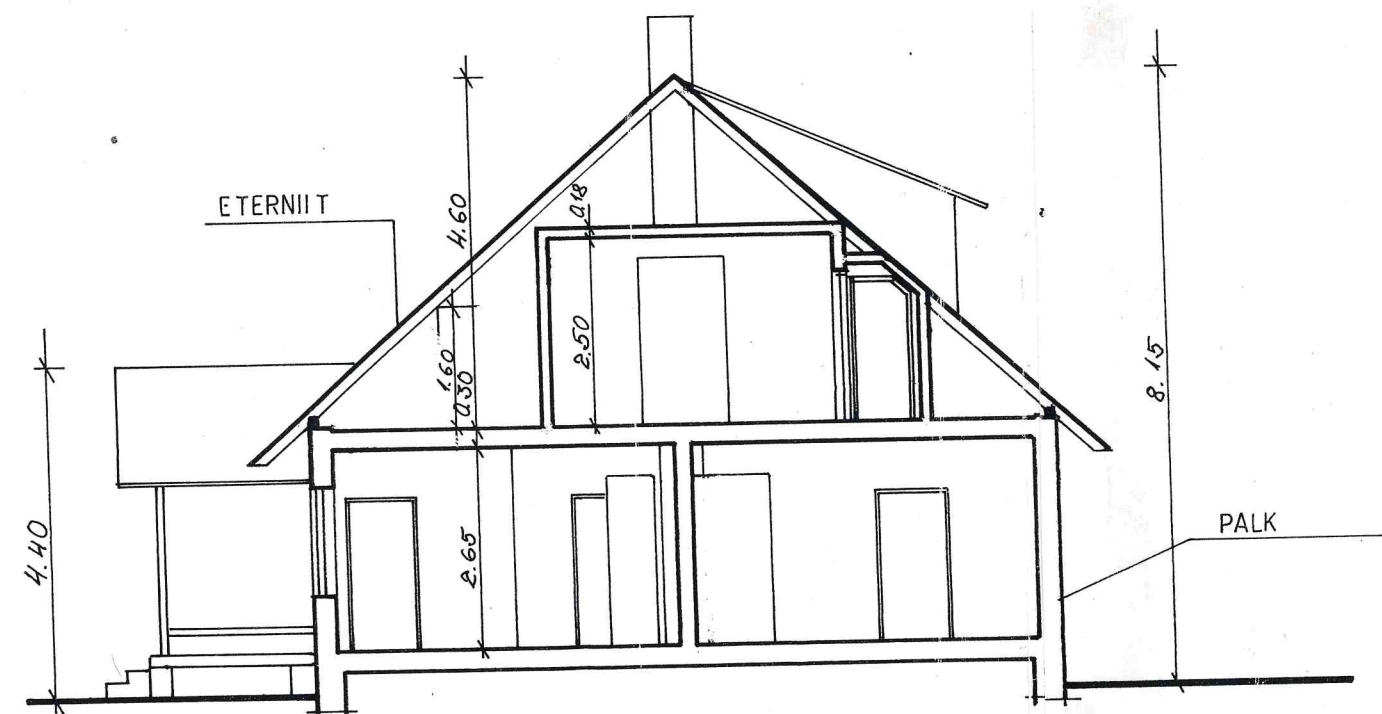

LÕIGE 1-1

Allkirjaga kinnit	
ESINDAJA	I. TE
PLAANISTAJA	K. KI