
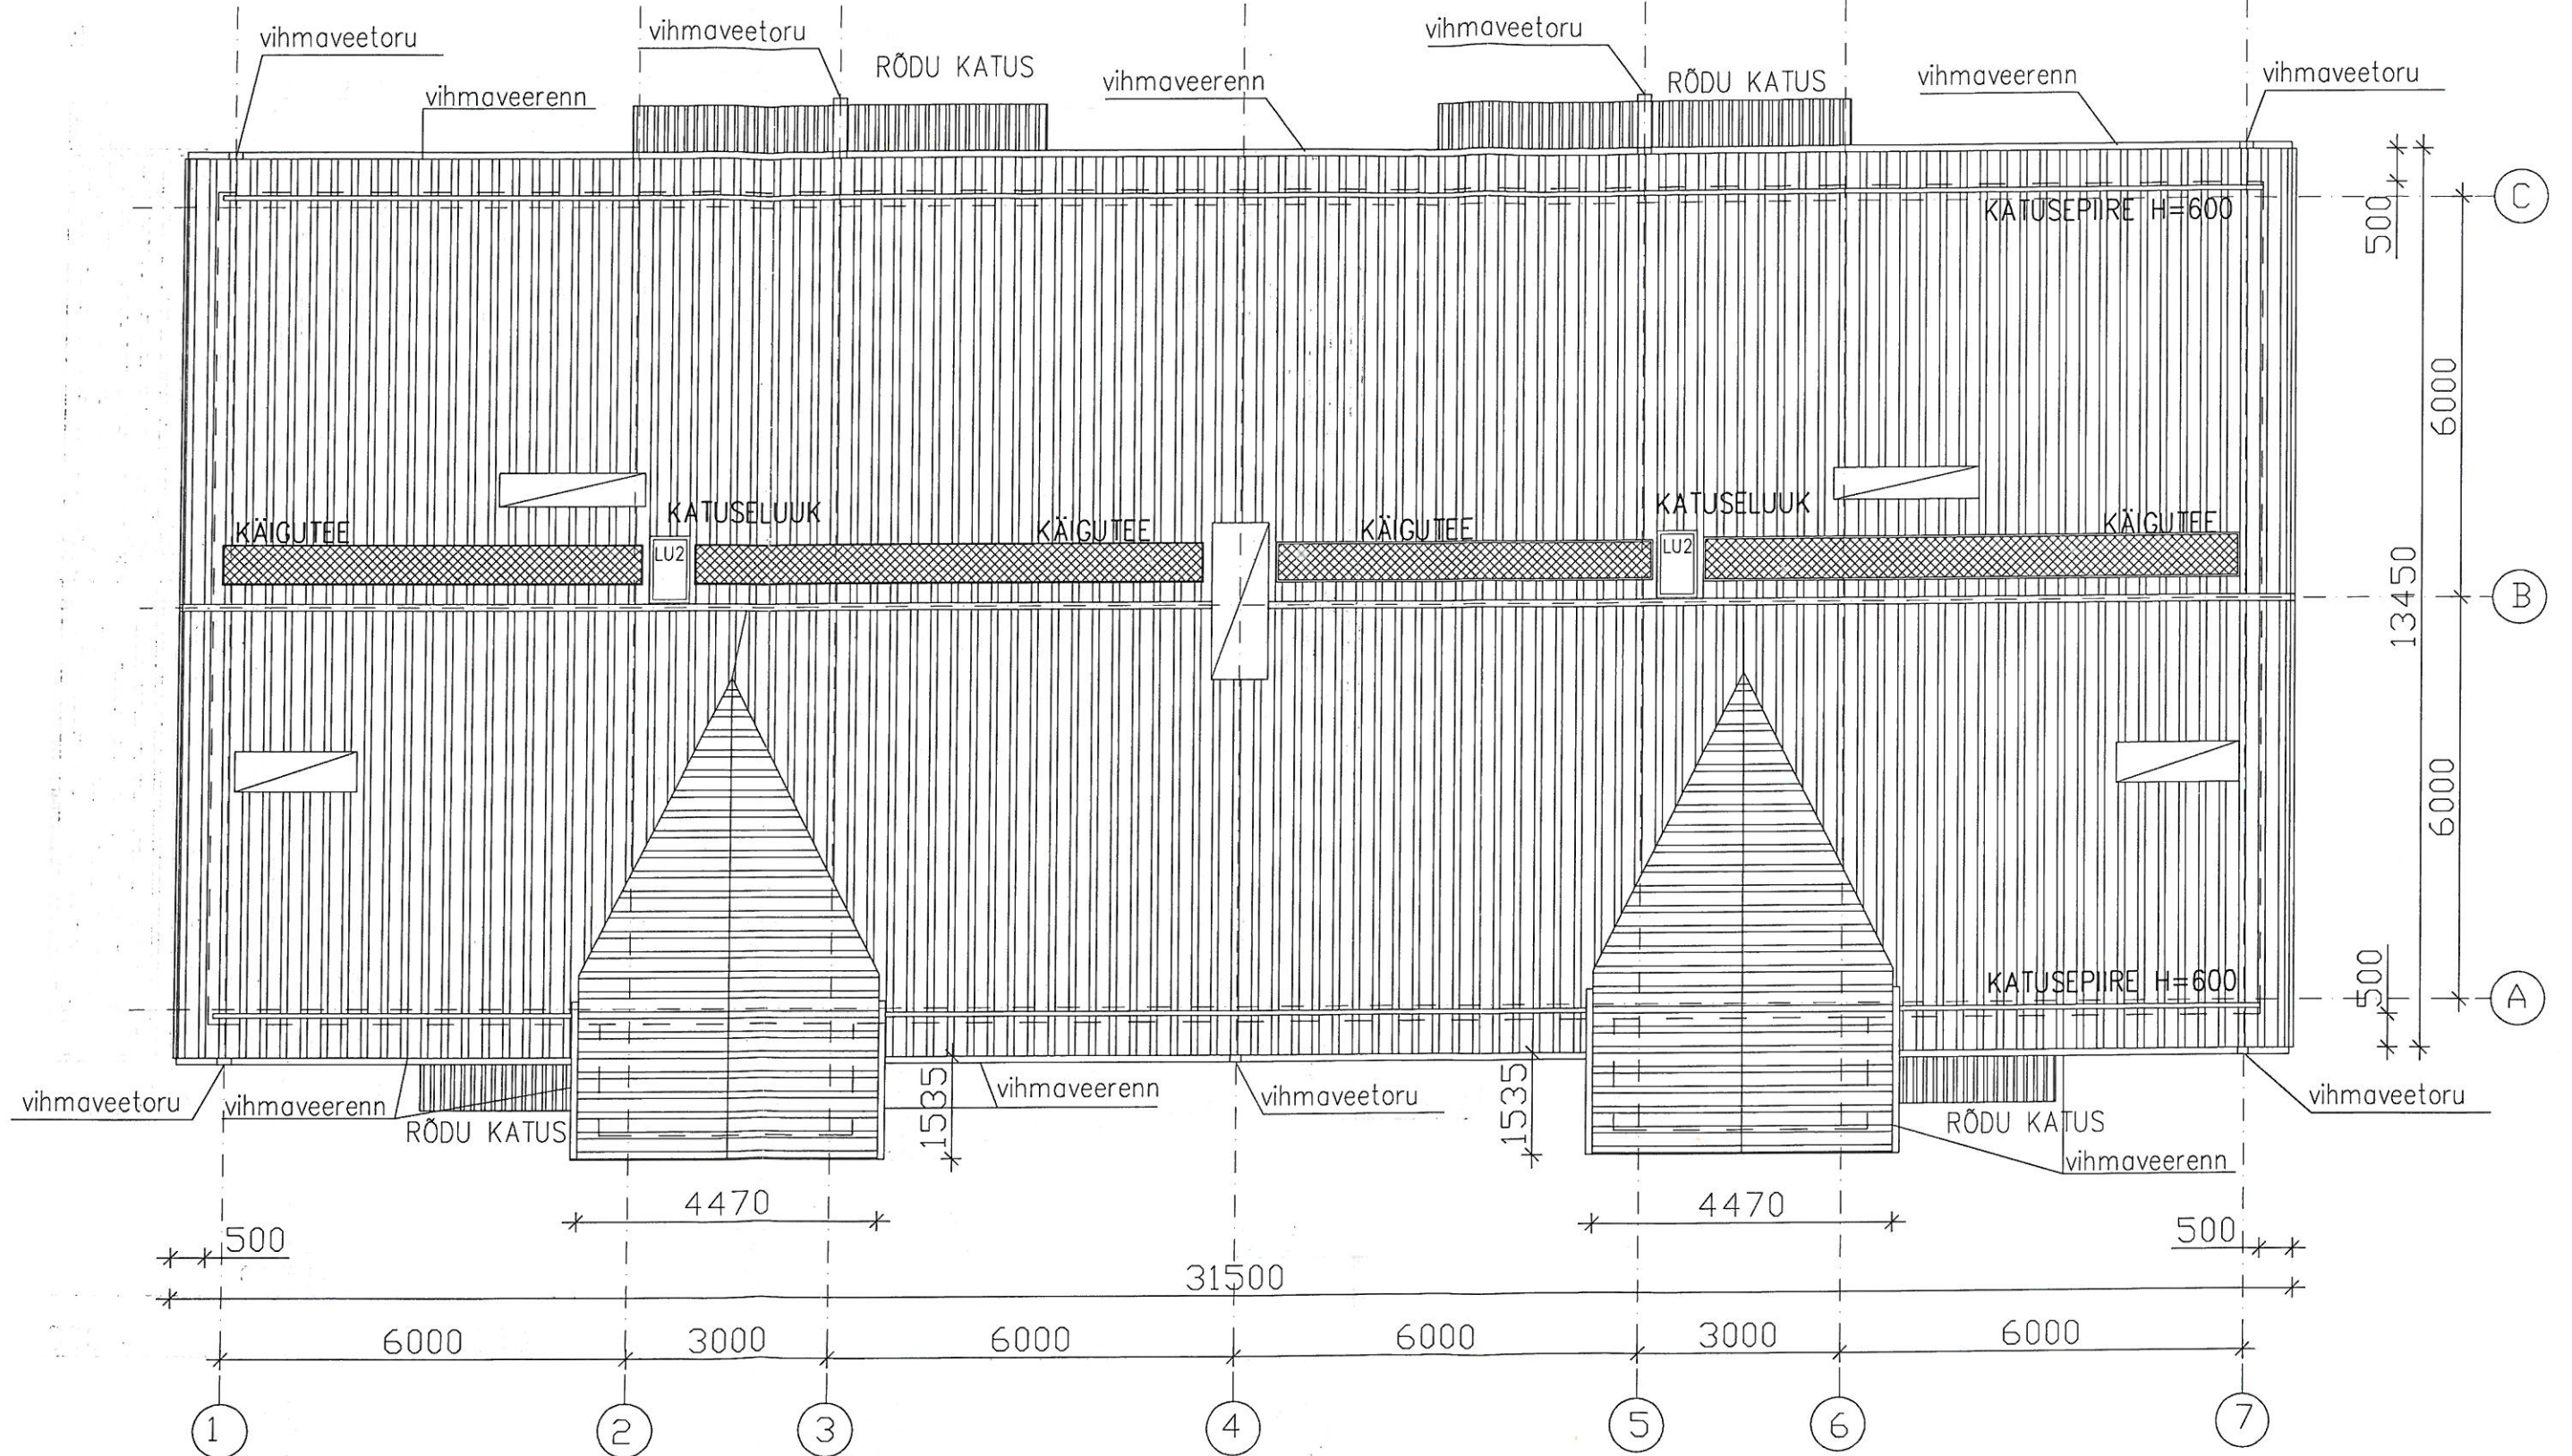
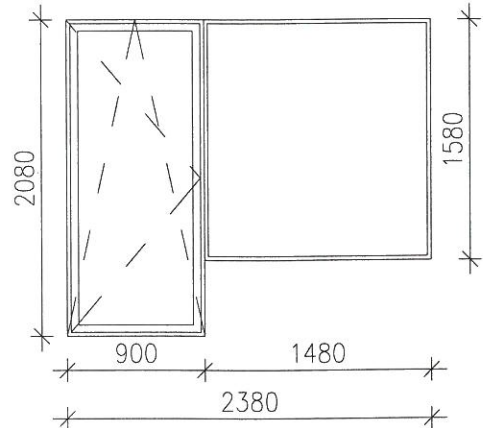


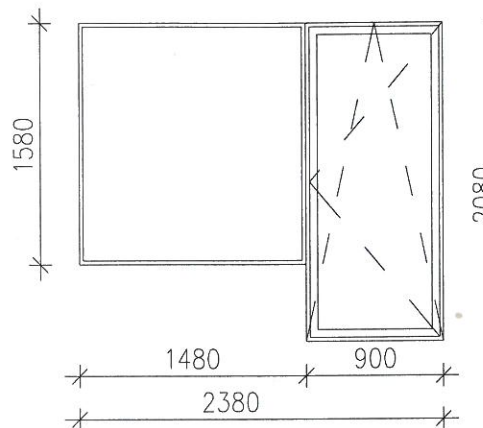


KATUSEKATTEMATERJAL – HALL TRAPETSROFIILPLEKK– 469 M2

ARHITEKT	R.KÖLLAMAA	KOHTLA-JÄRVE, SALU TN 15	
		KORTERELAMU	AE-17
		KATUSE PLAAN	M 1:100
			05.12.2006

TÄHIS	RU-1	
NIMETUS	RÕDU UKS JA AKEN	
AVA MÕÖT	2400/900 x 2100/1600	
PIIDA MÕÖT	2380/900 x 2080/1580	
ARV	12V	
MÄRKUSED	UKSEOSA AVANEV KAHES SUUNAS KLAASITUD KIRKA KAHEKORDSE KLAASPAKETIGA SISEMINE KLAAS SELEKTIIVKLAAS	
TÄHIS	RU-2	
NIMETUS	RÕDU UKS JA AKEN	
AVA MÕÖT	2400/900 x 2100 /1600	
PIIDA MÕÖT	2380/900 x 2080/1580	
ARV	12P	
MÄRKUSED	UKSEOSA AVANEV KAHES SUUNAS KLAASITUD KIRKA KAHEKORDSE KLAASPAKETIGA SISEMINE KLAAS SELEKTIIVKLAAS	




M Ä R K U S E D :

1. KÕIK AKNAD ON JOONISEL VAATESUUNAGA VÄLJAST.
2. MÕÖDUD TÄPSUSTADA VASTAVALT EHITUSLIKELE AVADELE.
3. AKNALAUAD ON KÕIGIL AKENDEL AVA LAIUSEGA LAMINAATKATTEGA PLAADID (TÜÜP TÄPSUSTADA).
4. AKNAD VALMISTADA PLASTKONSTRUKTSIOONIS, KASUTATAKSE SOOJAKATKESTUSEGA PROFIILE.
SISERUUMIPOOLNE AKNARAAM- VALGE, VÄLIMISED PROFIILID-TUMEHALLID
6. KÄEPIDEMETE TÜÜBID (KROOMITUD VIIMISTLUSEGA) JA LUKUSTUS TÄPSUSTADA.
7. AKENDE JA RÕDUUSTE PROFIILID JA DETAILID ON SARNASED.
8. AKENDELE JA RÕDUUSTELE PAIGALDADA TÄIENDAV MÜRATIHEND
9. AKNAD KLAASITAKSE KAHEKORDSE KIRKA KLAASPAKETIGA.
PAKETIKLAASIDE PAKSUSED JA KLAASITÜÜP (LAMINEERIMINE/KARASTAMINE),
VALIDA VASTAVALT TOOTJA SOOVITUSTELE
LÄHTUDES NÕUTAVAST HELISUMMUTUSVÕIMEST JA KASUTUSTURVALISUSEST.
KLAASUSTE JA SUURTE AKENDE KLAASID KARASTATAKSE VÕI LAMINEERITAKSE

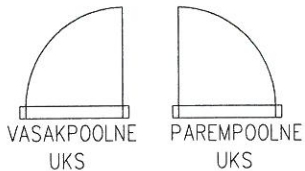

ARHITEKT	R.KÖLLAMAA	KOHTLA-JÄRVE, SALU TN.15 KORTERELAMU	
			AE-16.2
			M 1:50
		RÕDUUSTE LOETELU	EP
			18.12.2006

RAP
ARHITEKTID

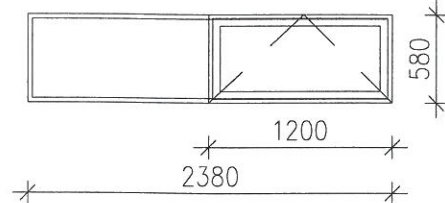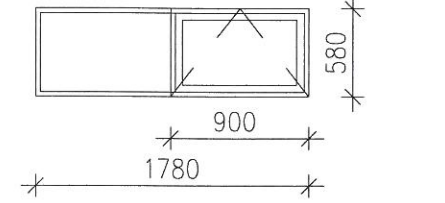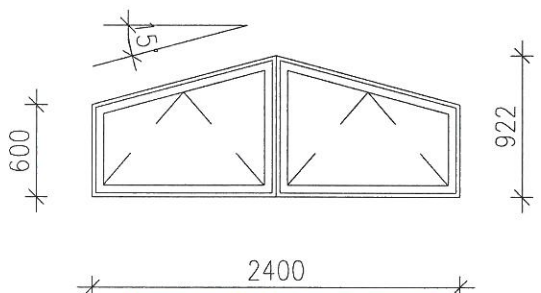TÄHIS	A9	
NIMETUS	KELDRI AKEN	
AVA MÕÖT	2400/1200 x 600	
PIIDA MÕÖT	2380/1200 x 580	
ARV	2	
MÄRKUSED	ÜKS POOL AVANEV KALDSUUNAS KLAASITUD KIRKA KAHEKORDSE KLAASPAKETIGA SISEMINE KLAAS SELEKTIIVKLAAS	
TÄHIS	A10	
NIMETUS	KELDRI AKEN	
AVA MÕÖT	1800/900 x 600	
PIIDA MÕÖT	1780/900 x 580	
ARV	4	
MÄRKUSED	ÜKS POOL AVANEV KALDSUUNAS KLAASITUD KIRKA KAHEKORDSE KLAASPAKETIGA SISEMINE KLAAS SELEKTIIVKLAAS	
TÄHIS	A11	
NIMETUS	PÖÖNINGU AKEN	
AVA MÕÖT	1800/900 x 600	
PIIDA MÕÖT	1780/900 x 580	
ARV	2	
MÄRKUSED	AVANEV KALDSUUNAS KLAASITUD KIRKA ÜHEKORDSE KLAASIGA	

IDA-EESTI PÄASTEKESKUS
Inseneritehniline büroo
peainspektor
Valeri Pešin

M Ä R K U S E D :

1. KÕIK AKNAD ON JOONISEL VAATESUUNAGA VÄLJAST.
2. MÕÖDUD TÄPSUSTADA VASTAVALT EHITUSLIKELE AVADELE.
3. AKNALAUAD ON KÕIGIL AKENDEL AVA LAIUSEGA LAMINAATKATTEGA PLAADID (TÜÜP TÄPSUSTADA).
4. AKNAD VALMISTADA PLASTKONSTRUKTSIOONIS, KASUTATAKSE SOOJAKATKESTUSEGA PROFIILE.
SISERUUMIPOOLNE AKNARAAM- VALGE, VÄLIMISED PROFIILID-TUMEHALLID
6. KÄEPIDEMETE TÜÜBID (KROOMITUD VIIMISTLUSEGA) JA LUKUSTUS TÄPSUSTADA.
7. AKNAD KLAASITAKSE KAHEKORDSE KIRKA KLAASPAKETIGA.

ARHITEKT	R.KÖLLAMAA	KOHTLA-JÄRVE, SALU TN.15 KORTERELAMU	
ARHITEKT	A.ARUS		AE-16.1
			M 1:50
		KELDRI- JA PÖÖNINGUAKENDE LOETELU	EP

RAP
ARHITEKTID

TÄHIS	A1		A4		A7	
NIMETUS	TOA AKEN		TOA AKEN		VANNITOAKÖÖGI JA TOA AKEN	
AVA MÕÖT	1800/500 x 1200		1800 x 900		1400 x 900	
PIIDA MÕÖT	1780 x 1180		1780 x 880		1380 x 880	
ARV	15		4		16	
MÄRKUSED	KITSAM AKNAOSA AVANEV KAHE SUUNAS KLAASITUD KIRKA KAHEKORDSE KLAASPAKETIGA SISEMINE KLAAS SELEKTIIVKLAAS		AVANEV KALDSUUNAS KLAASITUD KIRKA KAHEKORDSE KLAASPAKETIGA SISEMINE KLAAS SELEKTIIVKLAAS		AVANEV KALDSUUNAS KLAASITUD KIRKA KAHEKORDSE KLAASPAKETIGA SISEMINE KLAAS SELEKTIIVKLAAS	
TÄHIS	A2		A5		A8	
NIMETUS	TOA AKEN		TOA AKEN		TREPIKOJA AKEN	
AVA MÕÖT	1800/500 x 1200		2400/ 900 x 1600		1200 x 2000	
PIIDA MÕÖT	1780 x 1180		2380 x 1580		1180 x 1980	
ARV	18		3		8	
MÄRKUSED	KITSAM AKNAOSA AVANEV KAHE SUUNAS KLAASITUD KIRKA KAHEKORDSE KLAASPAKETIGA SISEMINE KLAAS SELEKTIIVKLAAS		KITSAM AKNAOSA AVANEV KAHE SUUNAS KLAASITUD KIRKA KAHEKORDSE KLAASPAKETIGA SISEMINE KLAAS SELEKTIIVKLAAS		AVANEV KAHE SUUNAS KLAASITUD KIRKA KAHEKORDSE KLAASPAKETIGA SISEMINE KLAAS SELEKTIIVKLAAS	
TÄHIS	A3		A6		A8*	
NIMETUS	TOA AKEN		TOA AKEN		TREPIKOJA AKEN	
AVA MÕÖT	900 x 1600		2400/ 900 x 1580		1200 x 1050	
PIIDA MÕÖT	880 x 1580		2380 x 1580		1180 x 1030	
ARV	24		3		2	
MÄRKUSED	AVANEV KAHE SUUNAS KLAASITUD KIRKA KAHEKORDSE KLAASPAKETIGA SISEMINE KLAAS SELEKTIIVKLAAS		KITSAM AKNAOSA AVANEV KAHE SUUNAS KLAASITUD KIRKA KAHEKORDSE KLAASPAKETIGA SISEMINE KLAAS SELEKTIIVKLAAS		AVANEV KAHE SUUNAS KLAASITUD KIRKA KAHEKORDSE KLAASPAKETIGA SISEMINE KLAAS SELEKTIIVKLAAS	

IDA-EESTI PÄASTEKEKUS
Inseneritehniline büroo
peainspektor
Valeri Pešin










SUITSULUUK

M Ä R K U S E D :

- KÖIK AKNAD ON JOONISEL VAATESUUNAGA VÄLJAST.
- MÕÖDUD TÄPSUSTADA VASTAVALT EHITUSLIKELE AVADELE.
- AKNALAUAD ON KÖIGIL AKENDEL AVA LAIUSEGA LAMINAATKATTEGA PLAADID (TÜÜP TÄPSUSTADA).
- AKNAD VALMISTADA PLASTKONSTRUKTSIOONIS, KASUTATAKSE SOOJAKATKESTUSEGA PROFIILE.
SISERUUMIPOOLNE AKNARAAM- VALGE, VÄLIMISED PROFIILID-TUMEHALLID
- KÄEPIDEMETE TÜÜBID (KROOMITUD VIIMISTLUSEGA) JA LUKUSTUS TÄPSUSTADA.
- AKENDE JA RÖDUUSTE PROFIILID JA DETAILID ON SARNASED.
- AKENDELE JA RÖDUUSTELE PAIGALDADA TÄIENDAV MÜRATIHEND
- AKNAD KLAASITAKSE KAHEKORDSE KIRKA KLAASPAKETIGA.
PAKETIKLAASIDE PAKSUSED JA KLAASITÜÜP (LAMINEERIMINE/KARASTAMINE) VALIDA VASTAVALT TOOTJA SOOVITUSTELE, LÄHTUDES NÖUTAVAST HELISUMMUTUSVÖIMEST JA KASUTUSTURVALISUSEST.
KLAASUSTE JA SUURTE AKENDE KLAASID KARASTATAKSE VÕI LAMINEERITAKSE


ARHITEKT	R.KÖLLAMAA	KOHTLA-JÄRVE, SALU TN.15	
		KORTERELAMU	AE-16
		AKENDE LOETELU	M 1:50
			EP
			18.12.2006

RAP
ARHITEKTID

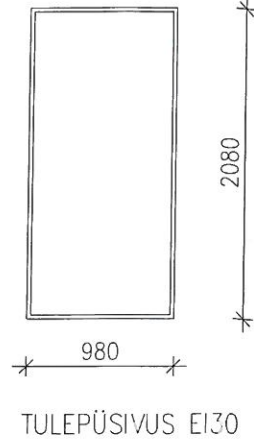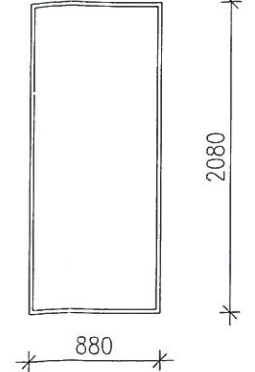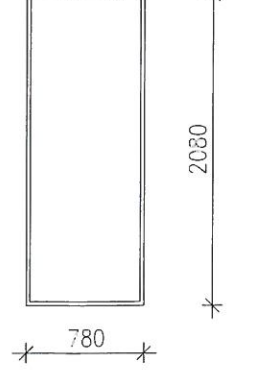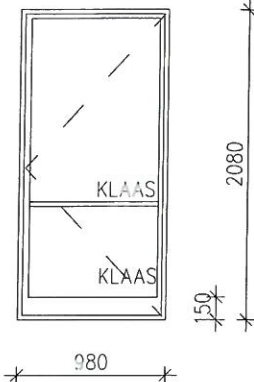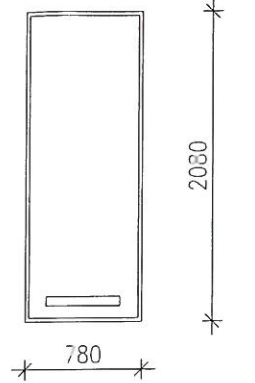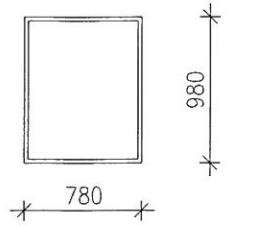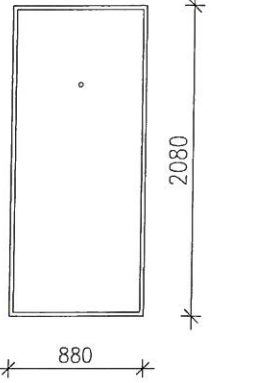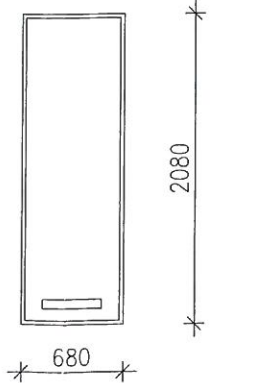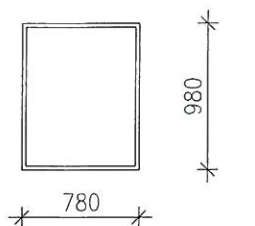TÄHIS	U1		U4		U7	
NIMETUS	KELDRIRUUMIDE UKSED		TOA UKS		KUURI UKS	
AVA MÕÖT	900 x 2100		900 x 2100		800 x 2100	
PIIDA MÕÖT	880 x 2080		880 x 2080		780 x 2080	
ARV	4P/5V		15V/ 15P		15P/15V	
MÄRKUSED	TULEPÜSIVUS EI30 METALLKONSTRUKTSIOONIS VARUSTATUD SULGURIGA, LÄVEPAKUGA		LÄVEPAKUTA VALGE KILPUKS		LÄVEPAKUTA KILPUKS	
TÄHIS	U2		U5		LU 1	
NIMETUS	KOJA UKSED		VANNITOA UKS		PÖÖNINGULUUK	
AVA MÕÖT	900 x 2100		800 x 2100		800 x 1000	
PIIDA MÕÖT	880 x 2080		780 x 2080		780 x 980	
ARV	2P		15P/ 15V		2	
MÄRKUSED	METALLKONSTRUKTSIOONIS VÄRVITOON TUMESININE RAL5013 KLAASITUD KARASTATUD VÕI LAMINEERITUD KAHEKORDSE KIRKA KLAASPAKETIGA ALLSERVAS 150 MM R/V PÕRKEPLEKK SOOJAKATKESTUSEGA PROFIILID		NIISKUSKINDEL MADALA LÄVEPAKUGA VALGE KILPUKS ALLSERVAS REGULEERITAV VENT. REST		SOOJUSTATUD PÖÖNINGULUUK TULEPÜSIVUS EI30	
TÄHIS	U3		U6		LU 2	
NIMETUS	KORTERI PEAUKS		WC UKS		KATUSELUUK	
AVA MÕÖT	900 x 2100		700 x 2100		800 x 1000	
PIIDA MÕÖT	880 x 2080		680 x 2080		780 x 980	
ARV	15P/ 15V		10P/ 10V		2	
MÄRKUSED	TULEPÜSIVUS EI30 METALLKONSTRUKTSIOONIS HELIPIDAVUS MIN 32 dB UKSES VAATESILM LÄVEPAKK MAX 2 CM PUMPSULGUR TOON- TUMESININE RAL5013		NIISKUSKINDEL MADALA LÄVEPAKUGA VALGE KILPUKS ALLSERVAS REGULEERITAV VENT. REST		METALLIST KATUSELUUK	

M Ä R K U S E D :


1. MÕÖDUD TÄPSUSTADA VASTAVALT EHITUSLIKELE AVADELE.
2. KÄEPIDEMETE TÜÜBID (KROOMITUD VIIMISTLUSEGA) JA LUKUSTUS TÄPSUSTADA.

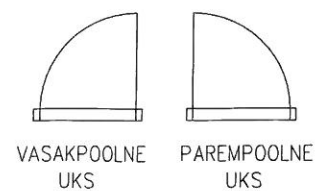


ARHITEKT	R.KÖLLAMAA		KOHTLA-JÄRVE, SALU TN.15	
			KORTERELAMU	AE-15
			SISEUSTE LOETELU	M 1:50
				EP
				18.12.2006

RAP
ARHITEKTID

TÄHIS	VU1
NIMETUS	VÄLISUKS
AVA MÕÖT	2760/1450 x 2100
PIIDA MÕÖT	2740/1450 x 2080
ARV	2P
MÄRKUSED	METALLKONSTRUKTSIOONIS VÄRVITON TUMHALL KLAASITUD KARASTATUD VÕI LAMINEERITUD KAHEKORDSE KIRKA KLAASPAKETIGA PAIGALDADA SULGUR KITSAMALE UKSEPOOLELE PAIGALDADA LUKUSTUSRIIV ALLSERVAS 150 MM R/V PÕRKEPLEKK SOOJAKATKESTUSEGA PROFIILID

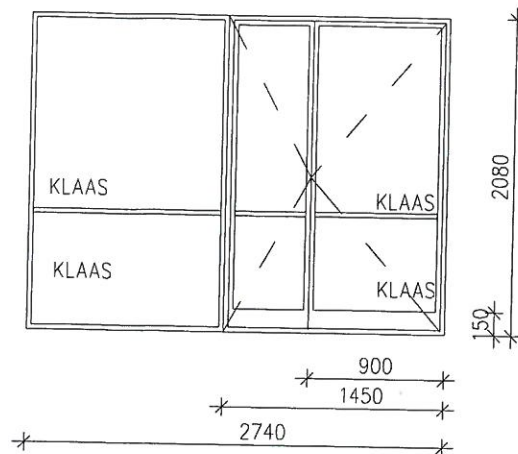


TÄHIS	VU2
NIMETUS	KELDRI VÄLISUKS
AVA MÕÖT	1000 x 2100
PIIDA MÕÖT	980 x 2080
ARV	2V
MÄRKUSED	SOOJUSTATUD UKS METALLKONSTRUKTSIOONIS VÄRVITON TUMEHALL VARUSTATUD SULGURIGA, LÄVEPAKUGA.

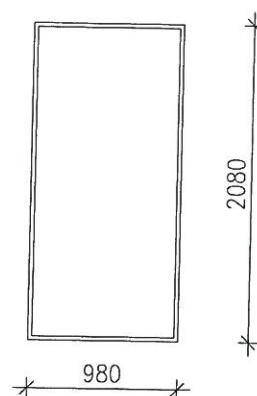


M Ä R K U S E D :

1. KLAASSEIN-VÄLISUKS ON JOONISEL VAATESUUNAGA VÄLJAST.
2. MÕÖDUD TÄPSUSTADA VASTAVALT EHITUSLIKELE AVADELE.
3. UKSED VALMISTADA METALLKONSTRUKTSIOONIS, KASUTATAKSE SOOJAKATKESTUSEGA PROFIILE.
4. KÄEPIDEMETE TÜÜBID (KROOMITUD VIIMISTLUSEGA) JA LUKUSTUS TÄPSUSTADA.
5. KLAASUSTE JA SUURTE AKENDE KLAASID KARASTATAKSE VÕI LAMINEERITAKSE

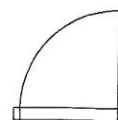


VASAKPOOLNE
UKS

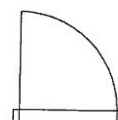

PAREMPOOLNE
UKS

ARHITEKT	R.KÖLLAMAA	KOHTLA-JÄRVE, SALU TN.15 KORTERELAMU	
ARHITEKT	A.ARUS		
			AE-15.1
		VÄLISUSTE LOETELU	M 1:50
			EP
			18.12.2006


K1

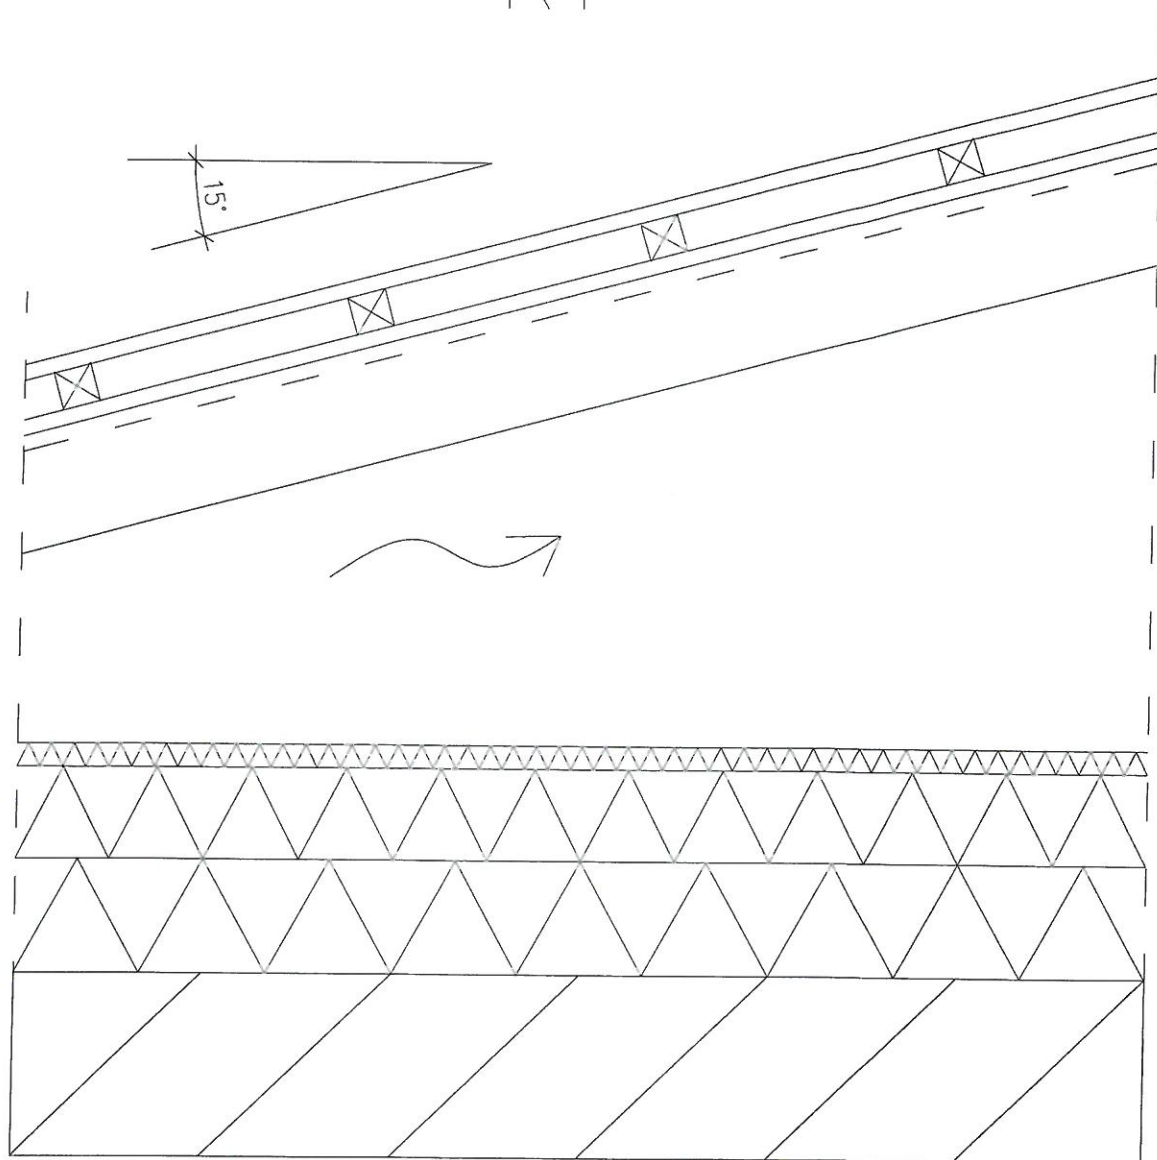

TRAPETSPROFIILPLEKK 20 MM VÄRV RR23
 ROOVID 50 x 50, SAMM 400
 TUULUTUSLIIST (PIKI SARIKAID) 20 MM, s=600
 ALUSKATTEKILE
 PUIDUST KATUSE KANDEKONSTRUKTSIOON
 PÖÖNING, KÄIGUTEED
 TUULETÕKKEPLAAT 30
 KIVIVILL 270
 R/B PANEEL 220
 VIIMISTLUS
 VASTAVALT VAJADUSELE RIPPLAGI


ARHITEKT	R.KÖLLAMAA		KOHTLA-JÄRVE, SALU TN.15	
			KORTERELAMU	AE-14
				M 1:10
				EP
				18.12.2006
			KATUSETÜÜP K1	

P1 KORIDORI PÖRAND (keldrikorrus)

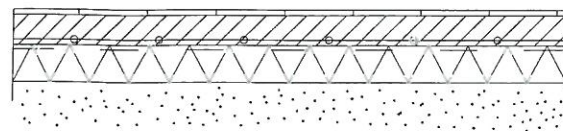


KERAAMILINE PLAAT
TS SEGUBETON 100
SARRUSVÕRK A I Ø8 SILM 150x150
KILE
POLÜSTÜROOL 100
TIHENDATUD LIIVALUS

P2 KELDRIKORRUSE PÖRAND

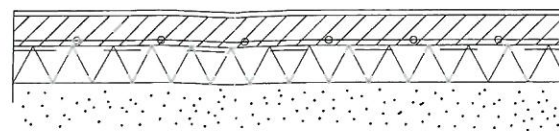


BETONIVÄRV
TS SEGUBETON 100
SARRUSVÕRK A I Ø8 SILM 150x150
KILE
POLÜSTÜROOL 100
TIHENDATUD LIIVALUS

P3 ELURUUMID (1.korrus)

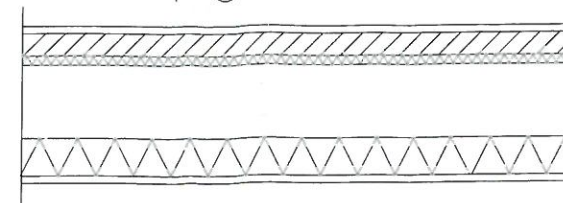


PÖRANDAPARKETT 14
PARKETIALUSKATE
R/BETON B20 60
SARRUSVÕRK A I d=6 SILM 150x150
HÜDROTÖKE
PÖRANDAVILLPLAAT 30
R/B PANEEL 220
POLÜSTÜROOL 100
VIIMISTLUS
VAJADUSEL RIPPLAGI

P4 SAN.RUUMID (1.korrus)

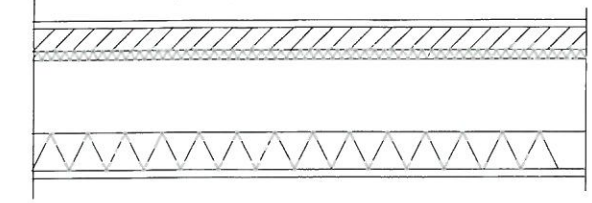


KER.PLAADISTUS
EL.PÖRANDAKÜTTEVÕRK
R/BETON B20 60
SARRUSVÕRK A I d=6 SILM 150x150
HÜDROTÖKE
PÖRANDAVILLPLAAT 30
R/B PANEEL 220
POLÜSTÜROOL 100
VIIMISTLUS
VAJADUSEL RIPPLAGI

P5 ELURUUMID

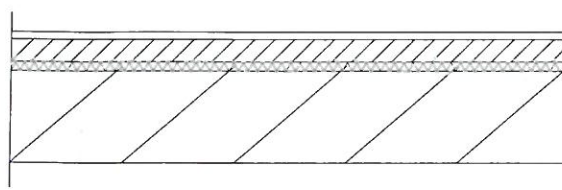

PÖRANDAPARKETT 14
PARKETIALUSKATE
R/BETON B20 60
SARRUSVÕRK A I d=6 SILM 150x150
HÜDROTÖKE
PÖRANDAVILLPLAAT 30
R/B PANEEL 220
VIIMISTLUSKIHT


P6 SAN.RUUMID

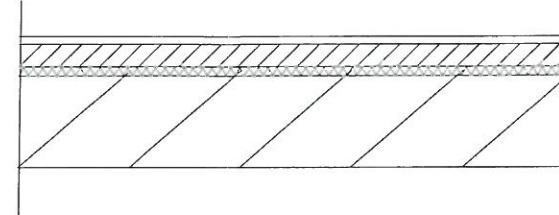

KER.PLAADISTUS
EL.PÖRANDAKÜTTEVÕRK
R/BETON B20 60
SARRUSVÕRK A I d=6 SILM 150x150
HÜDROTÖKE
PÖRANDAVILLPLAAT 30
R/B PANEEL 220
RIPPLAGI


VASTAVALT VAJADUSELE RIPPLAGI

P7 TREPIMADEMED

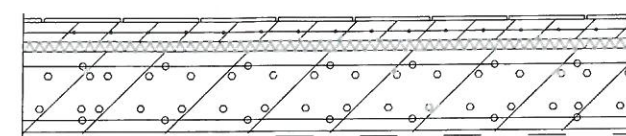

KER.PLAADISTUS
R/BETON B20 60
SARRUSVÕRK A I Ø6 SILM 150x150
HÜDROTÖKE
STYROX 25
R/BETON 220
LAEVIIMISTLUS

P10 RÕDU

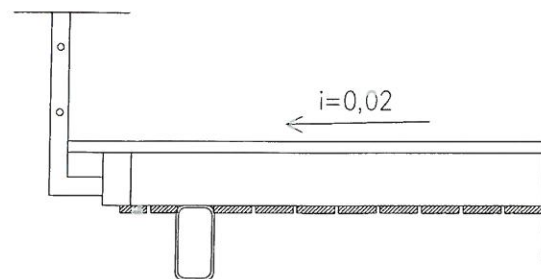

PVC RÕDUKATE (EKTAFOOL VÕI ANALOOG)
VEEKINDEL VINEER 15
TERASKANDERAAM 70x40
METALLKANDEKARKASS
HÖÖVELDATUD ALUSLAUDIS 100x20
LAUDISE VAHE 10MM

ARHITEKT R.KÖLLAMAA

RAP
ARHITEKTID

KOHTLA-JÄRVE, SALU TN.15
KORTERELAMU

PÖRANDATÜÜBID


AE-13

M1:10

EP


18.12.2006

VS-1 (keldrikorrus)

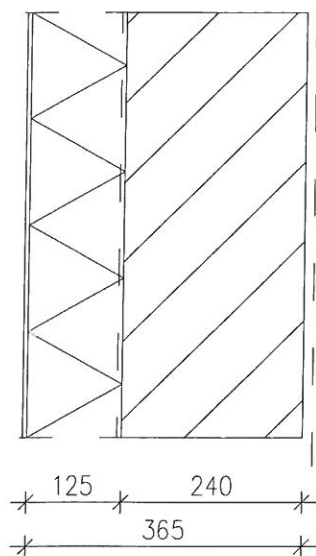


SILIKAATKROHV maapinnal
SOOJUSTUS 125
HÜDROISOLATSIOON
KANDEKONSTRUKTSIOON
SISEVIIMISTLUS

VS-2

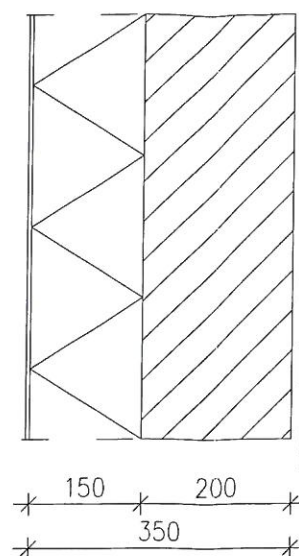


SILIKAATKROHV
POLÜSTÜROOL 150
ARM.VALUBETON 200
SISEVIIMISTLUS

VS-3

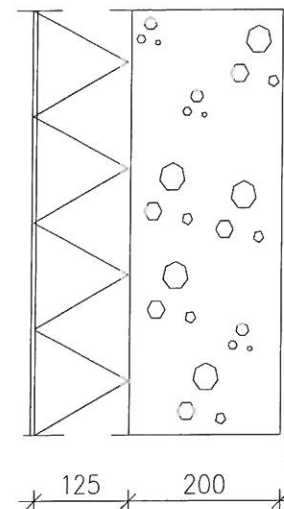


SILIKAATKROHV
POLÜSTÜROOL 125
SILBETI POORBETONPLOKK 200
SISEVIIMISTLUS

SS-1

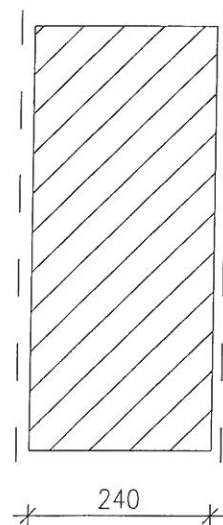


SISEVIIMISTLUS
ARM.VALUBETON 240
SISEVIIMISTLUS

SS-1*

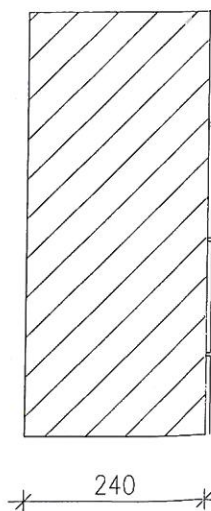

SISEVIIMISTLUS
ARM.VALUBETON 240
HÜDROISOLATSIOON
KER.PLAAT

SS-2

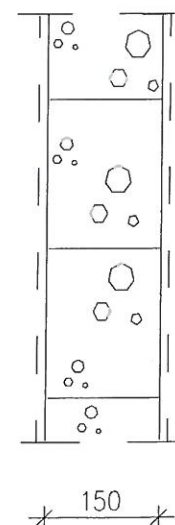


VIIMISTLUS
SILBETI POORBETONPLOKK 150
VIIMISTLUS

SS-2*

MÄRGADES RUUMIDES
HÜDROISOLATSIOON
JA KERAAMILINE PLAAT

SS-3 SAHTI SEIN

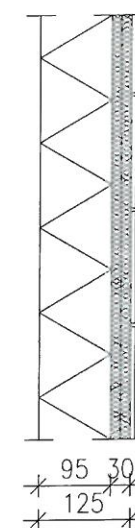

KER. PLAAT
HOR.HÜDROISOLATSIOON
KIPSPLAAT 2xEF15
KIVIVILL 95

ARHITEKT R.KÖLLAMAA

KOHTLA-JÄRVE, SALU TN.15
KORTERELAMU

RAP
ARHITEKTID


SEINATÜÜBID

AE-12

M1:10


EP

18.12.2006

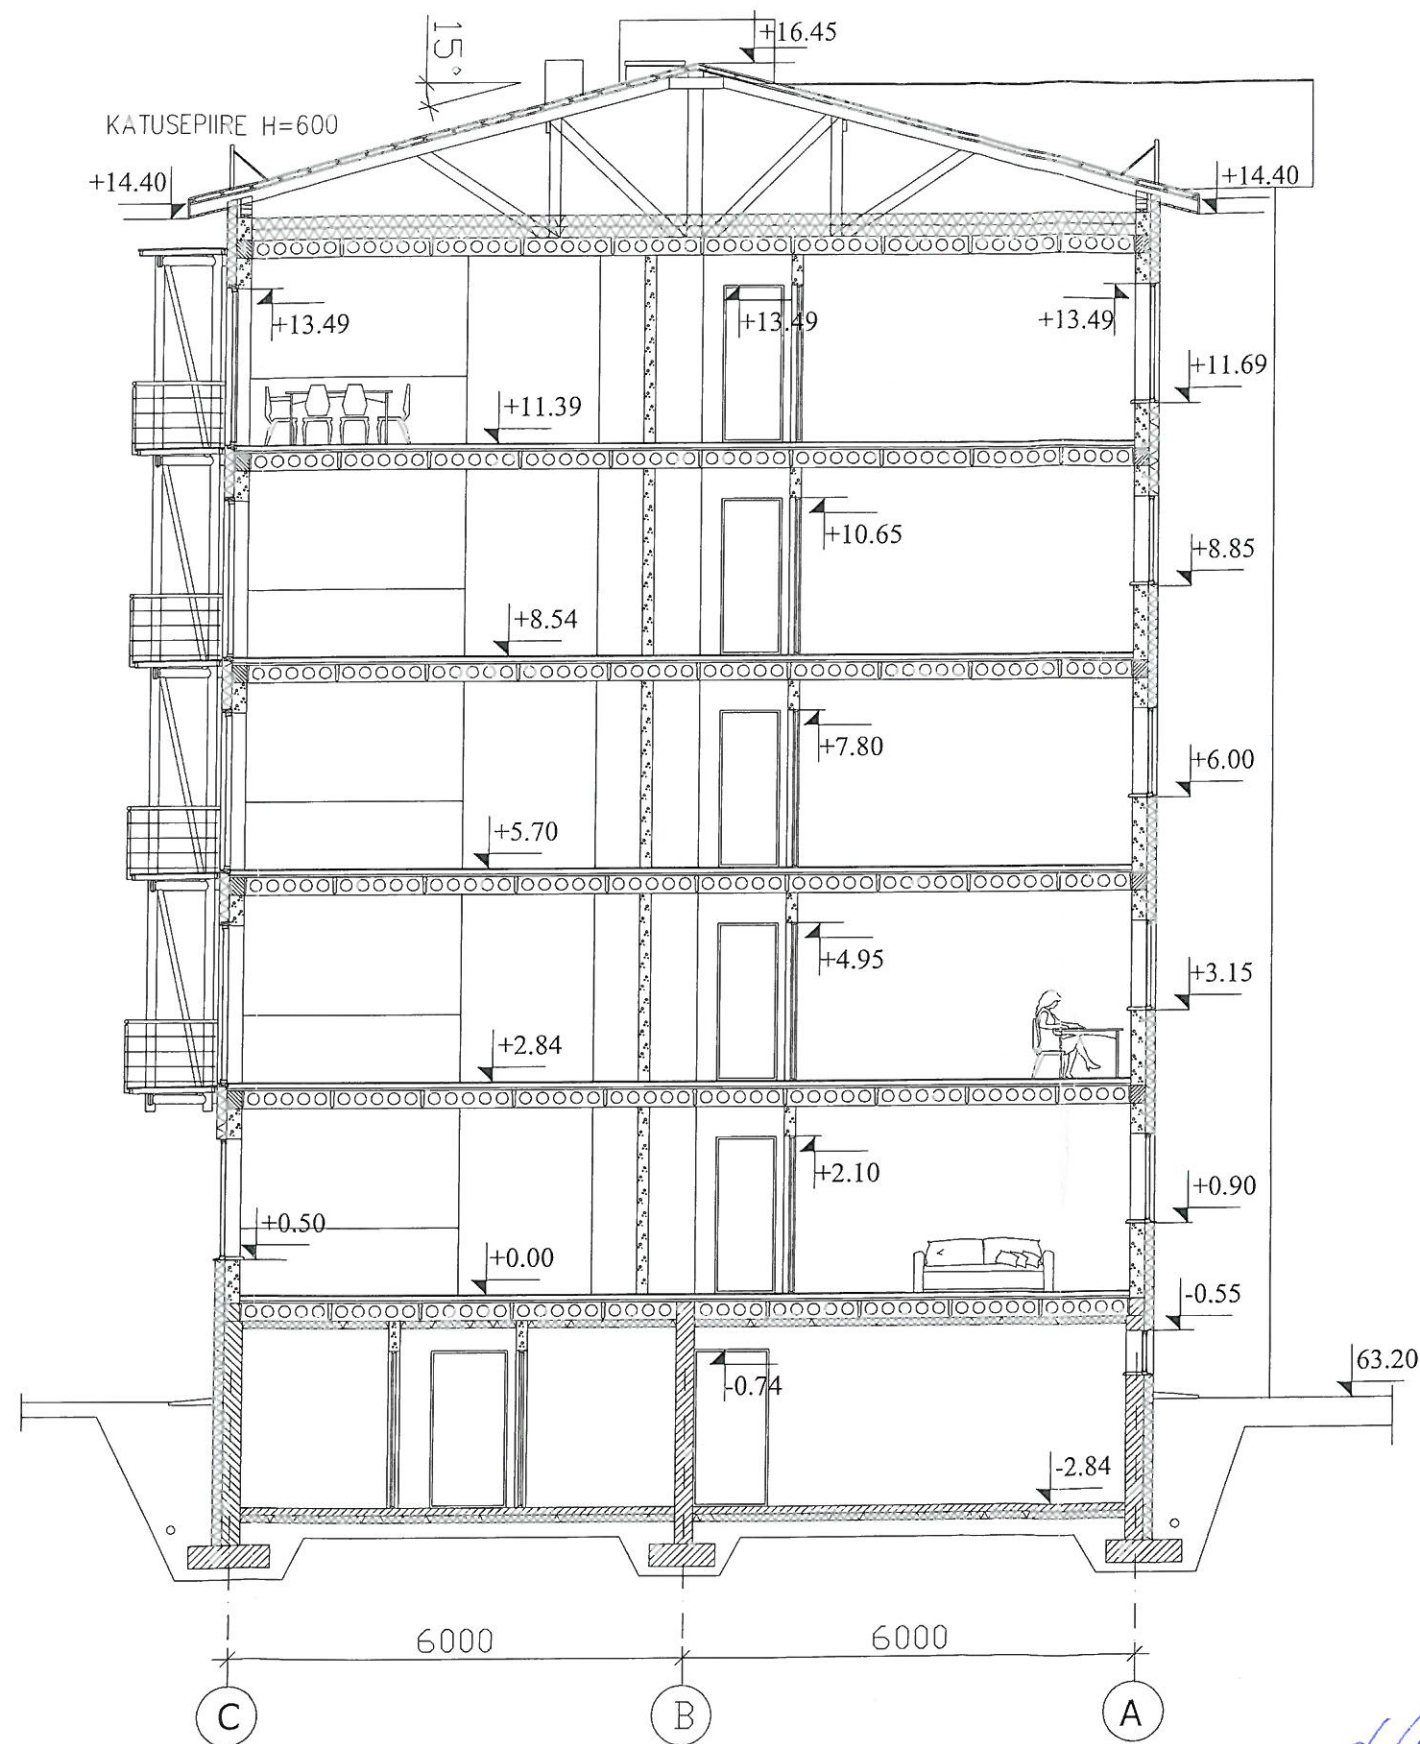


ARHITEKT	R.KÖLLAMAA	KOHTLA-JÄRVE, SALU TN.15	
ARHITEKT	A.ARUS		AE-11.1
		KORTERELAMU	M 1:100
		LÕIGE 2-2	EP
			18.12.2006

IRAP
ARHITEKTID

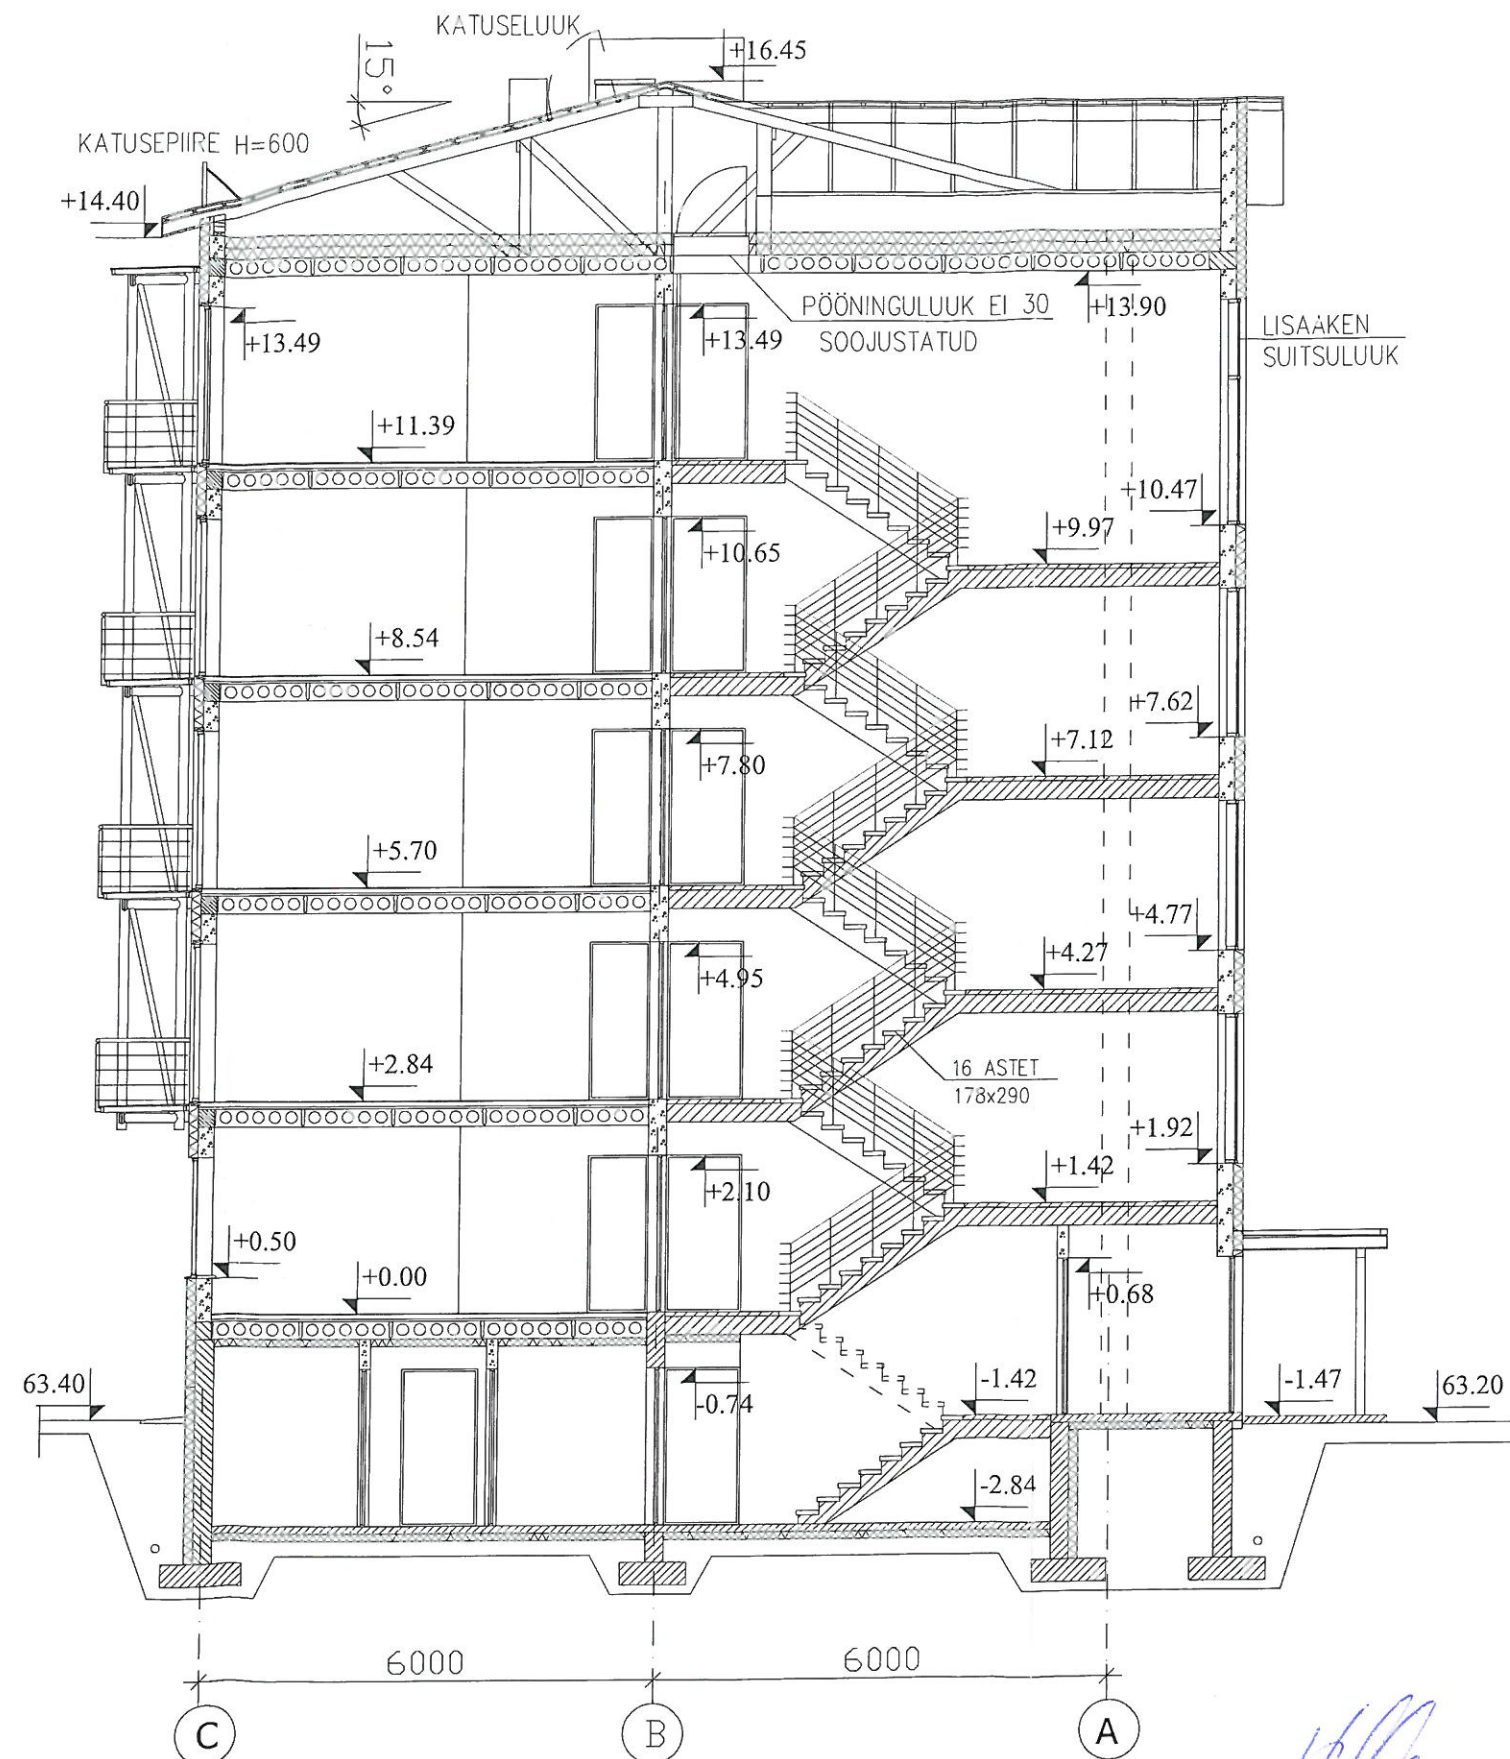


ARHITEKT	R.KÖLLAMAA	KOHTLA-JÄRVE, SALU TN.15	AE-11
ARHITEKT	A.ARUS		
		KORTERELAMU	M 1:100
		LÖIGE 1-1	EP
			18.12.2006

IRAP
ARHITEKTID

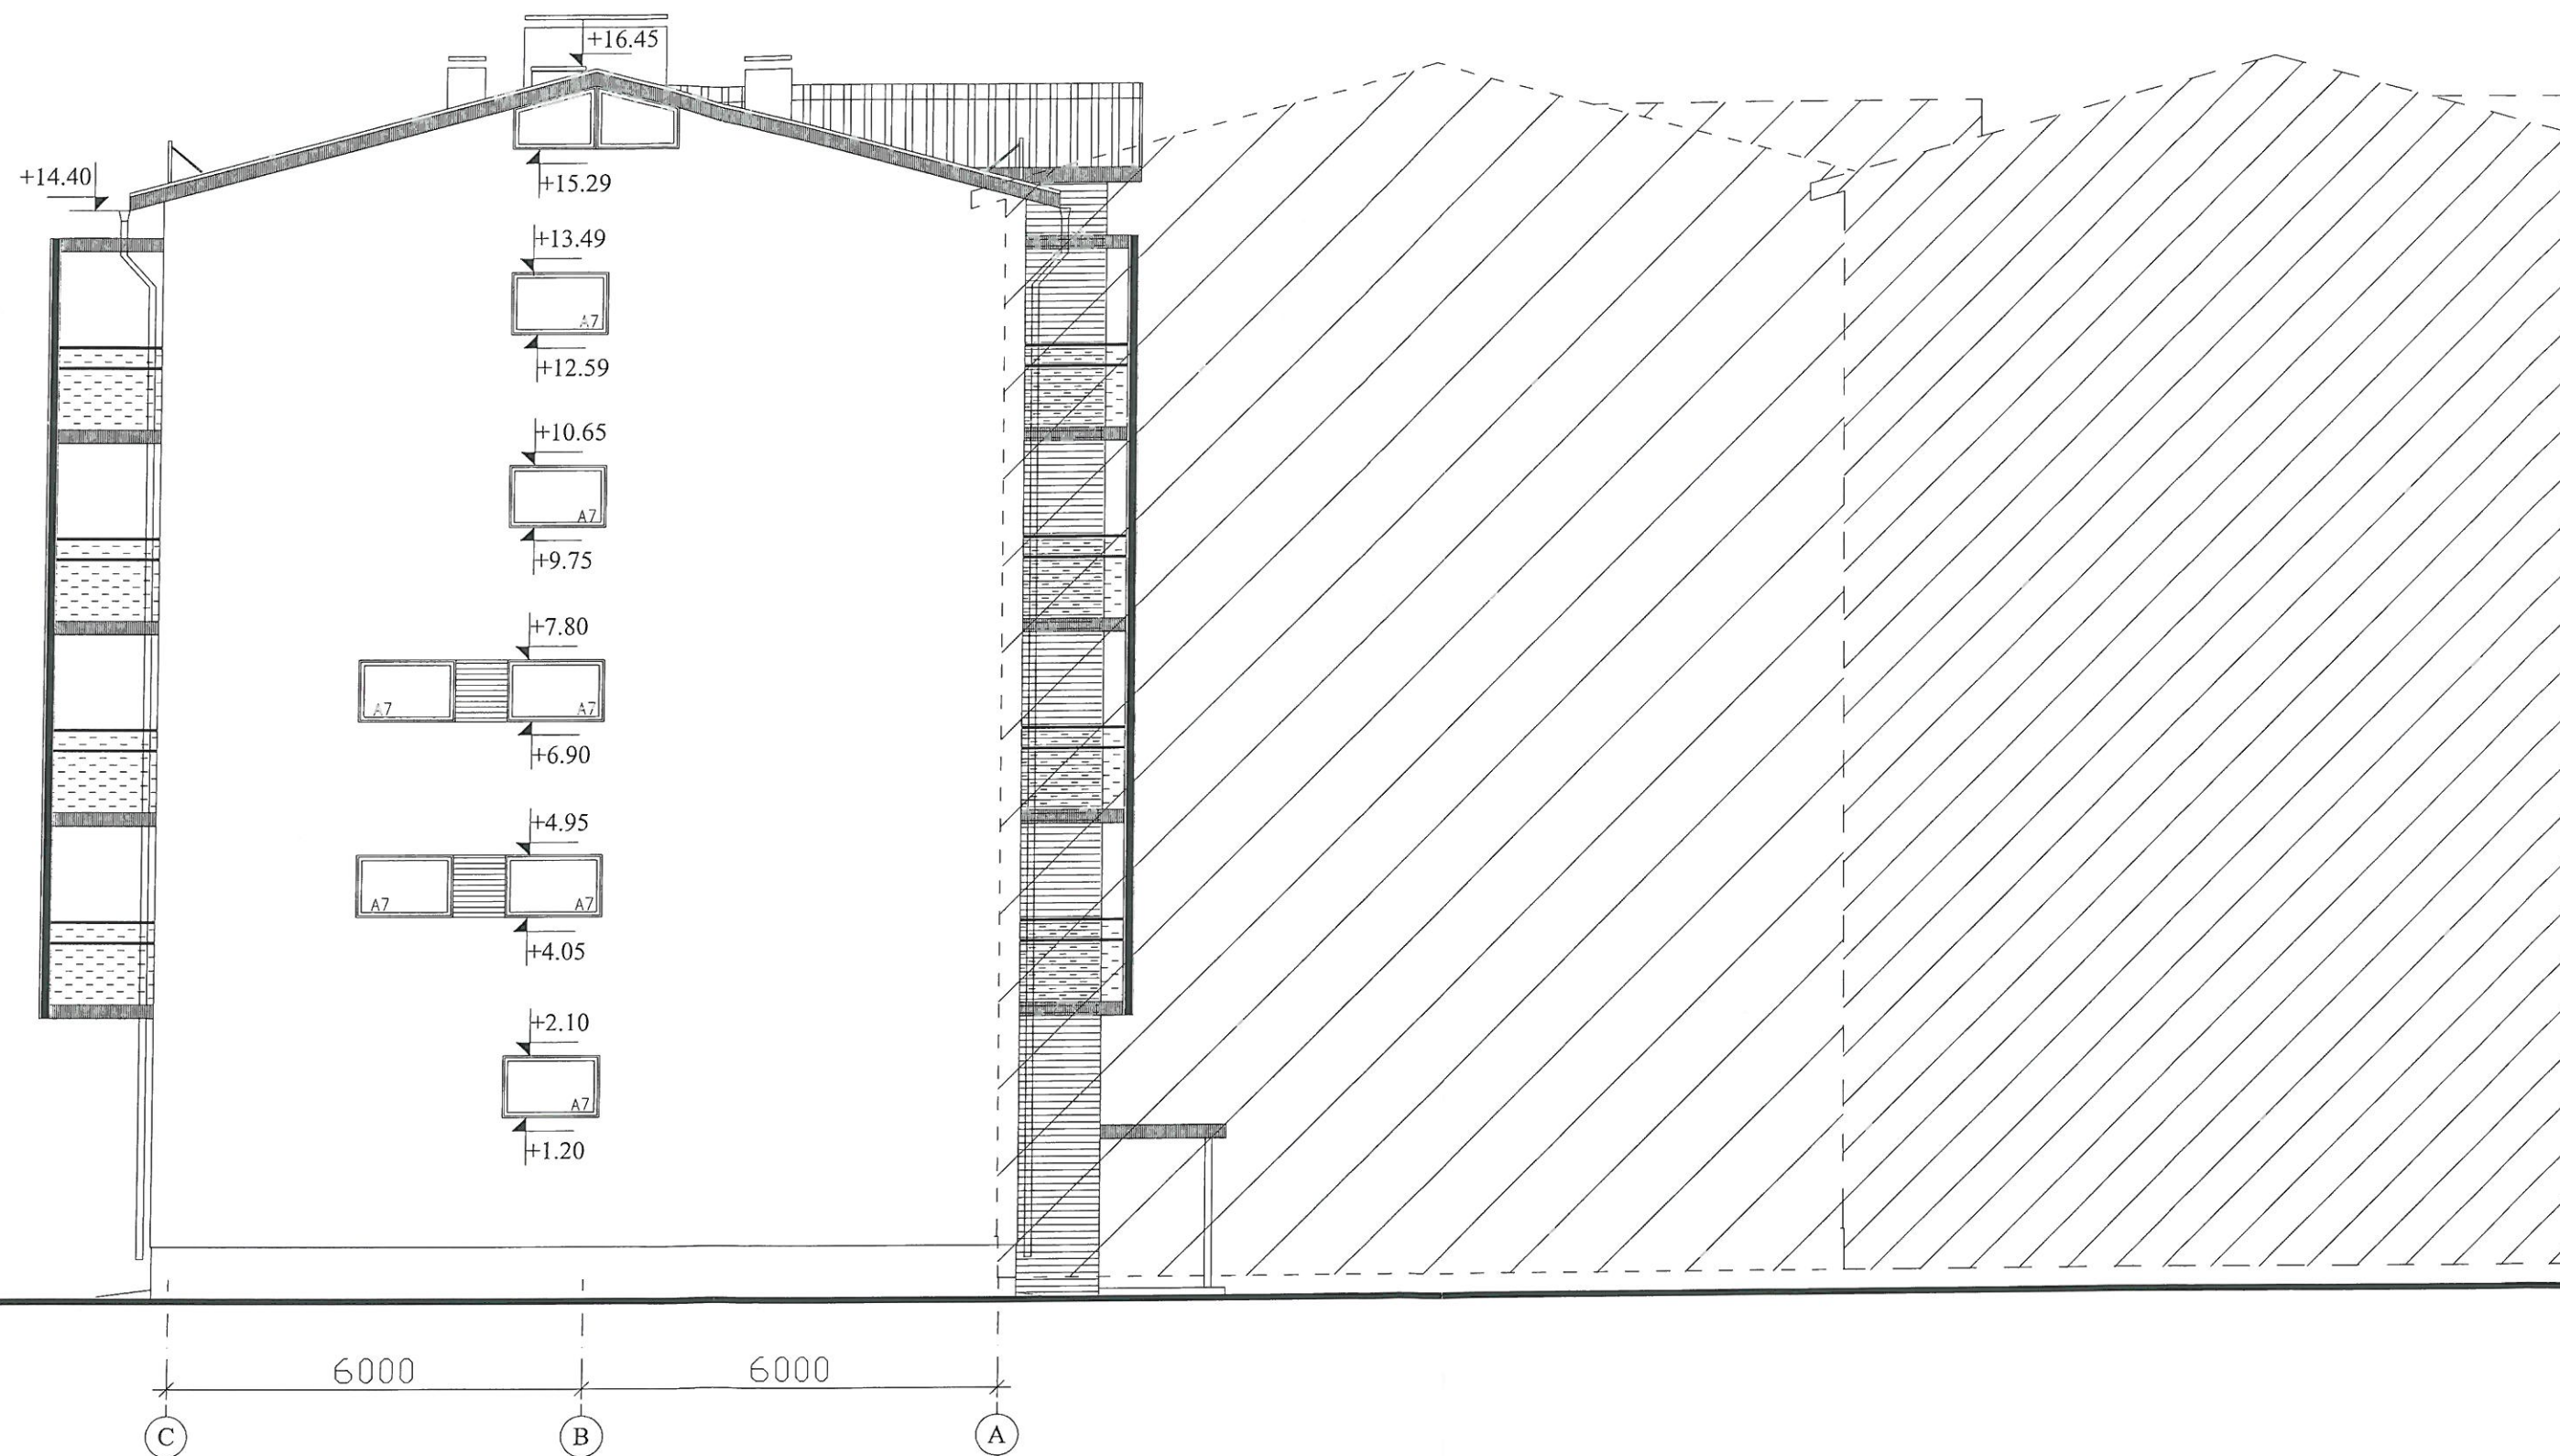


1	SOKKEL	TEKNOCOLOR 9161, HELEBEEZ
2	VÄLISSEIN	TEKNOCOLOR 9161, HELEBEEZ
3	VÄLISSEIN , AKENDEVAHELINE OSA	TEKNOCOLOR 9361, HELEPRUUN
4	AKNA-JA UKSERAAMID (PLAST)	TUMEHALL RR
5	KATUSEKATE	TUMEHALL TRAPETSPROFIILPLEKK
6	AKNA-JA UKSEKLAAS	KIRGAS KLAAS
7	TERASDETAILID	TUMEHALL

ARHITEKT	R.KÖLLAMAA	KOHTLA-JÄRVE, SALU TN.15	AE-10
ARHITEKT	A.ARUS		
IRAP ARHITEKTID		KORTERELAMU	M 1:100
		VAADE KAGUST	EP
			18.12.2006

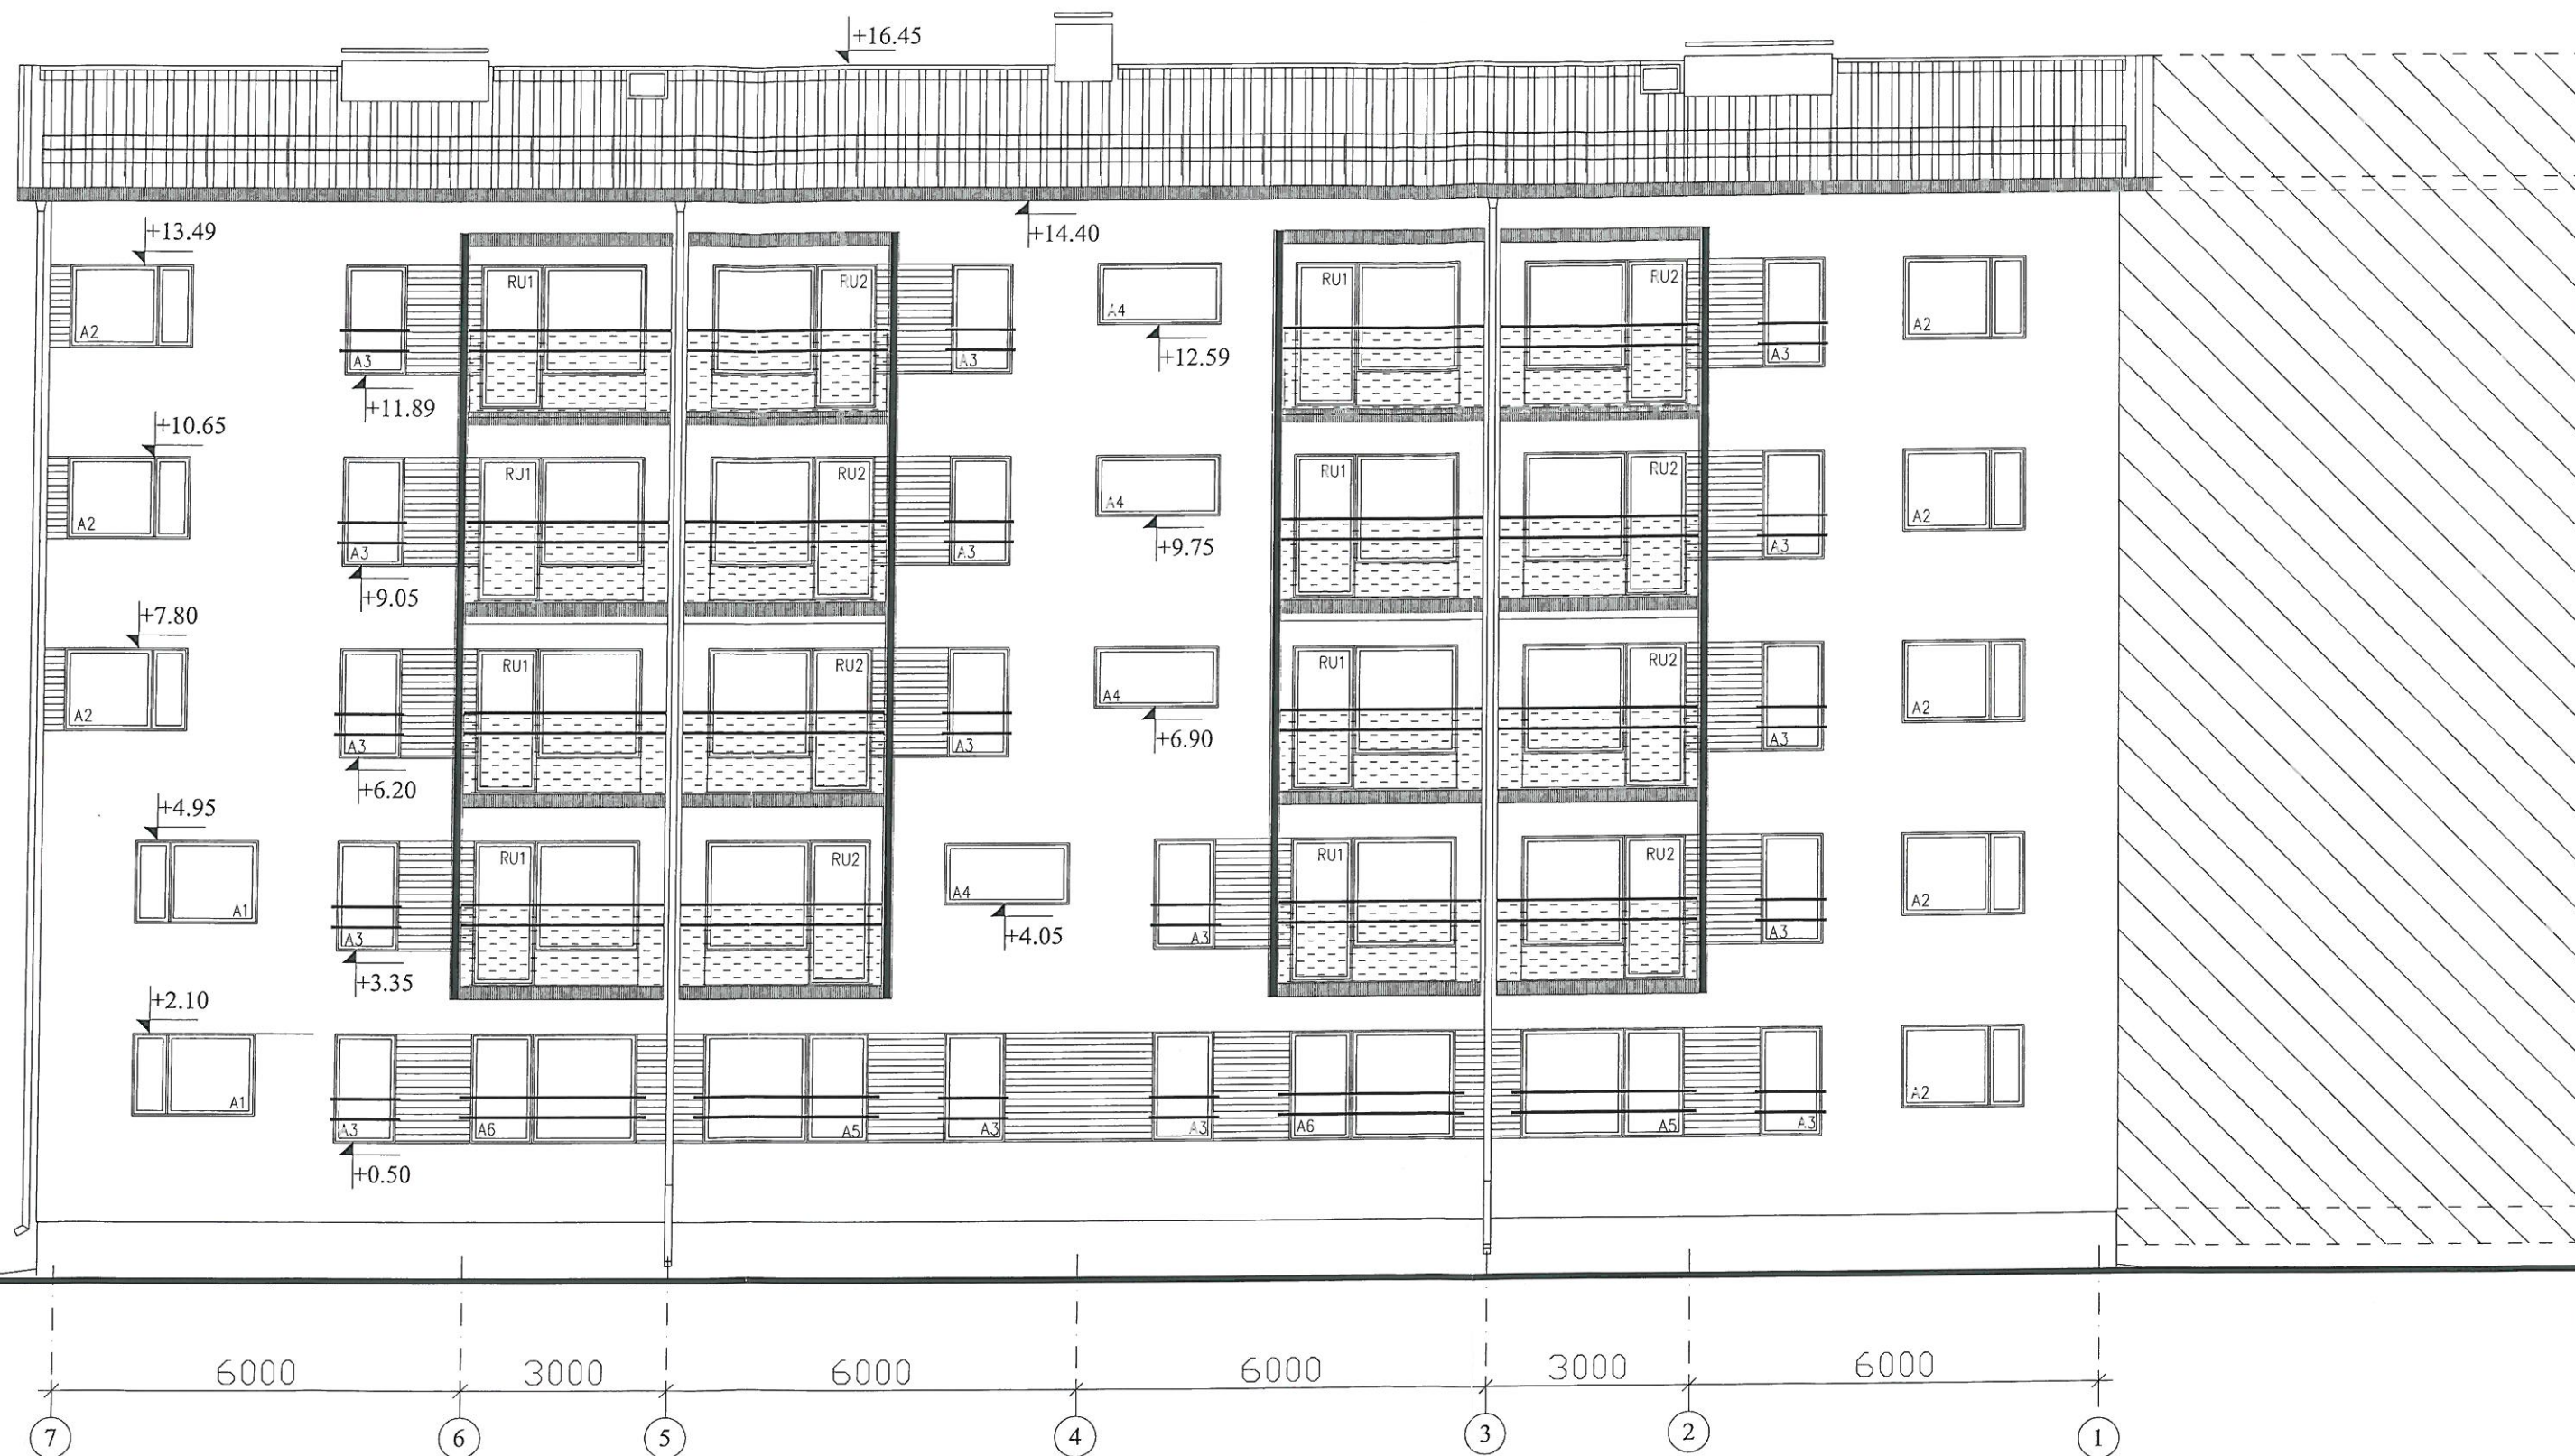


1	SOKKEL	TEKNOCOLOR 9161, HELEBEEZ
2	VÄLISSEIN	TEKNOCOLOR 9161, HELEBEEZ
3	VÄLISSEIN , AKENDEVAHELINE OSA	TEKNOCOLOR 9361, HELEPRUUN
4	AKNA-JA UKSERAAMID (PLAST)	TUMEHALL RR 23
5	KATUSEKATE	TUMEHALL TRAPETSPROFIILPLEKK
6	AKNA-JA UKSEKLAAS	KIRGAS KLAAS
7	TERASDETAILID	TUMEHALL RR 23

ARHITEKT	R.KÖLLAMAA	KOHTLA-JÄRVE, SALU TN.15 KORTERELAMU	AE-9 M 1:100 EP 18.12.2006
ARHITEKT	A.ARUS		
		VAADE EDELAST	

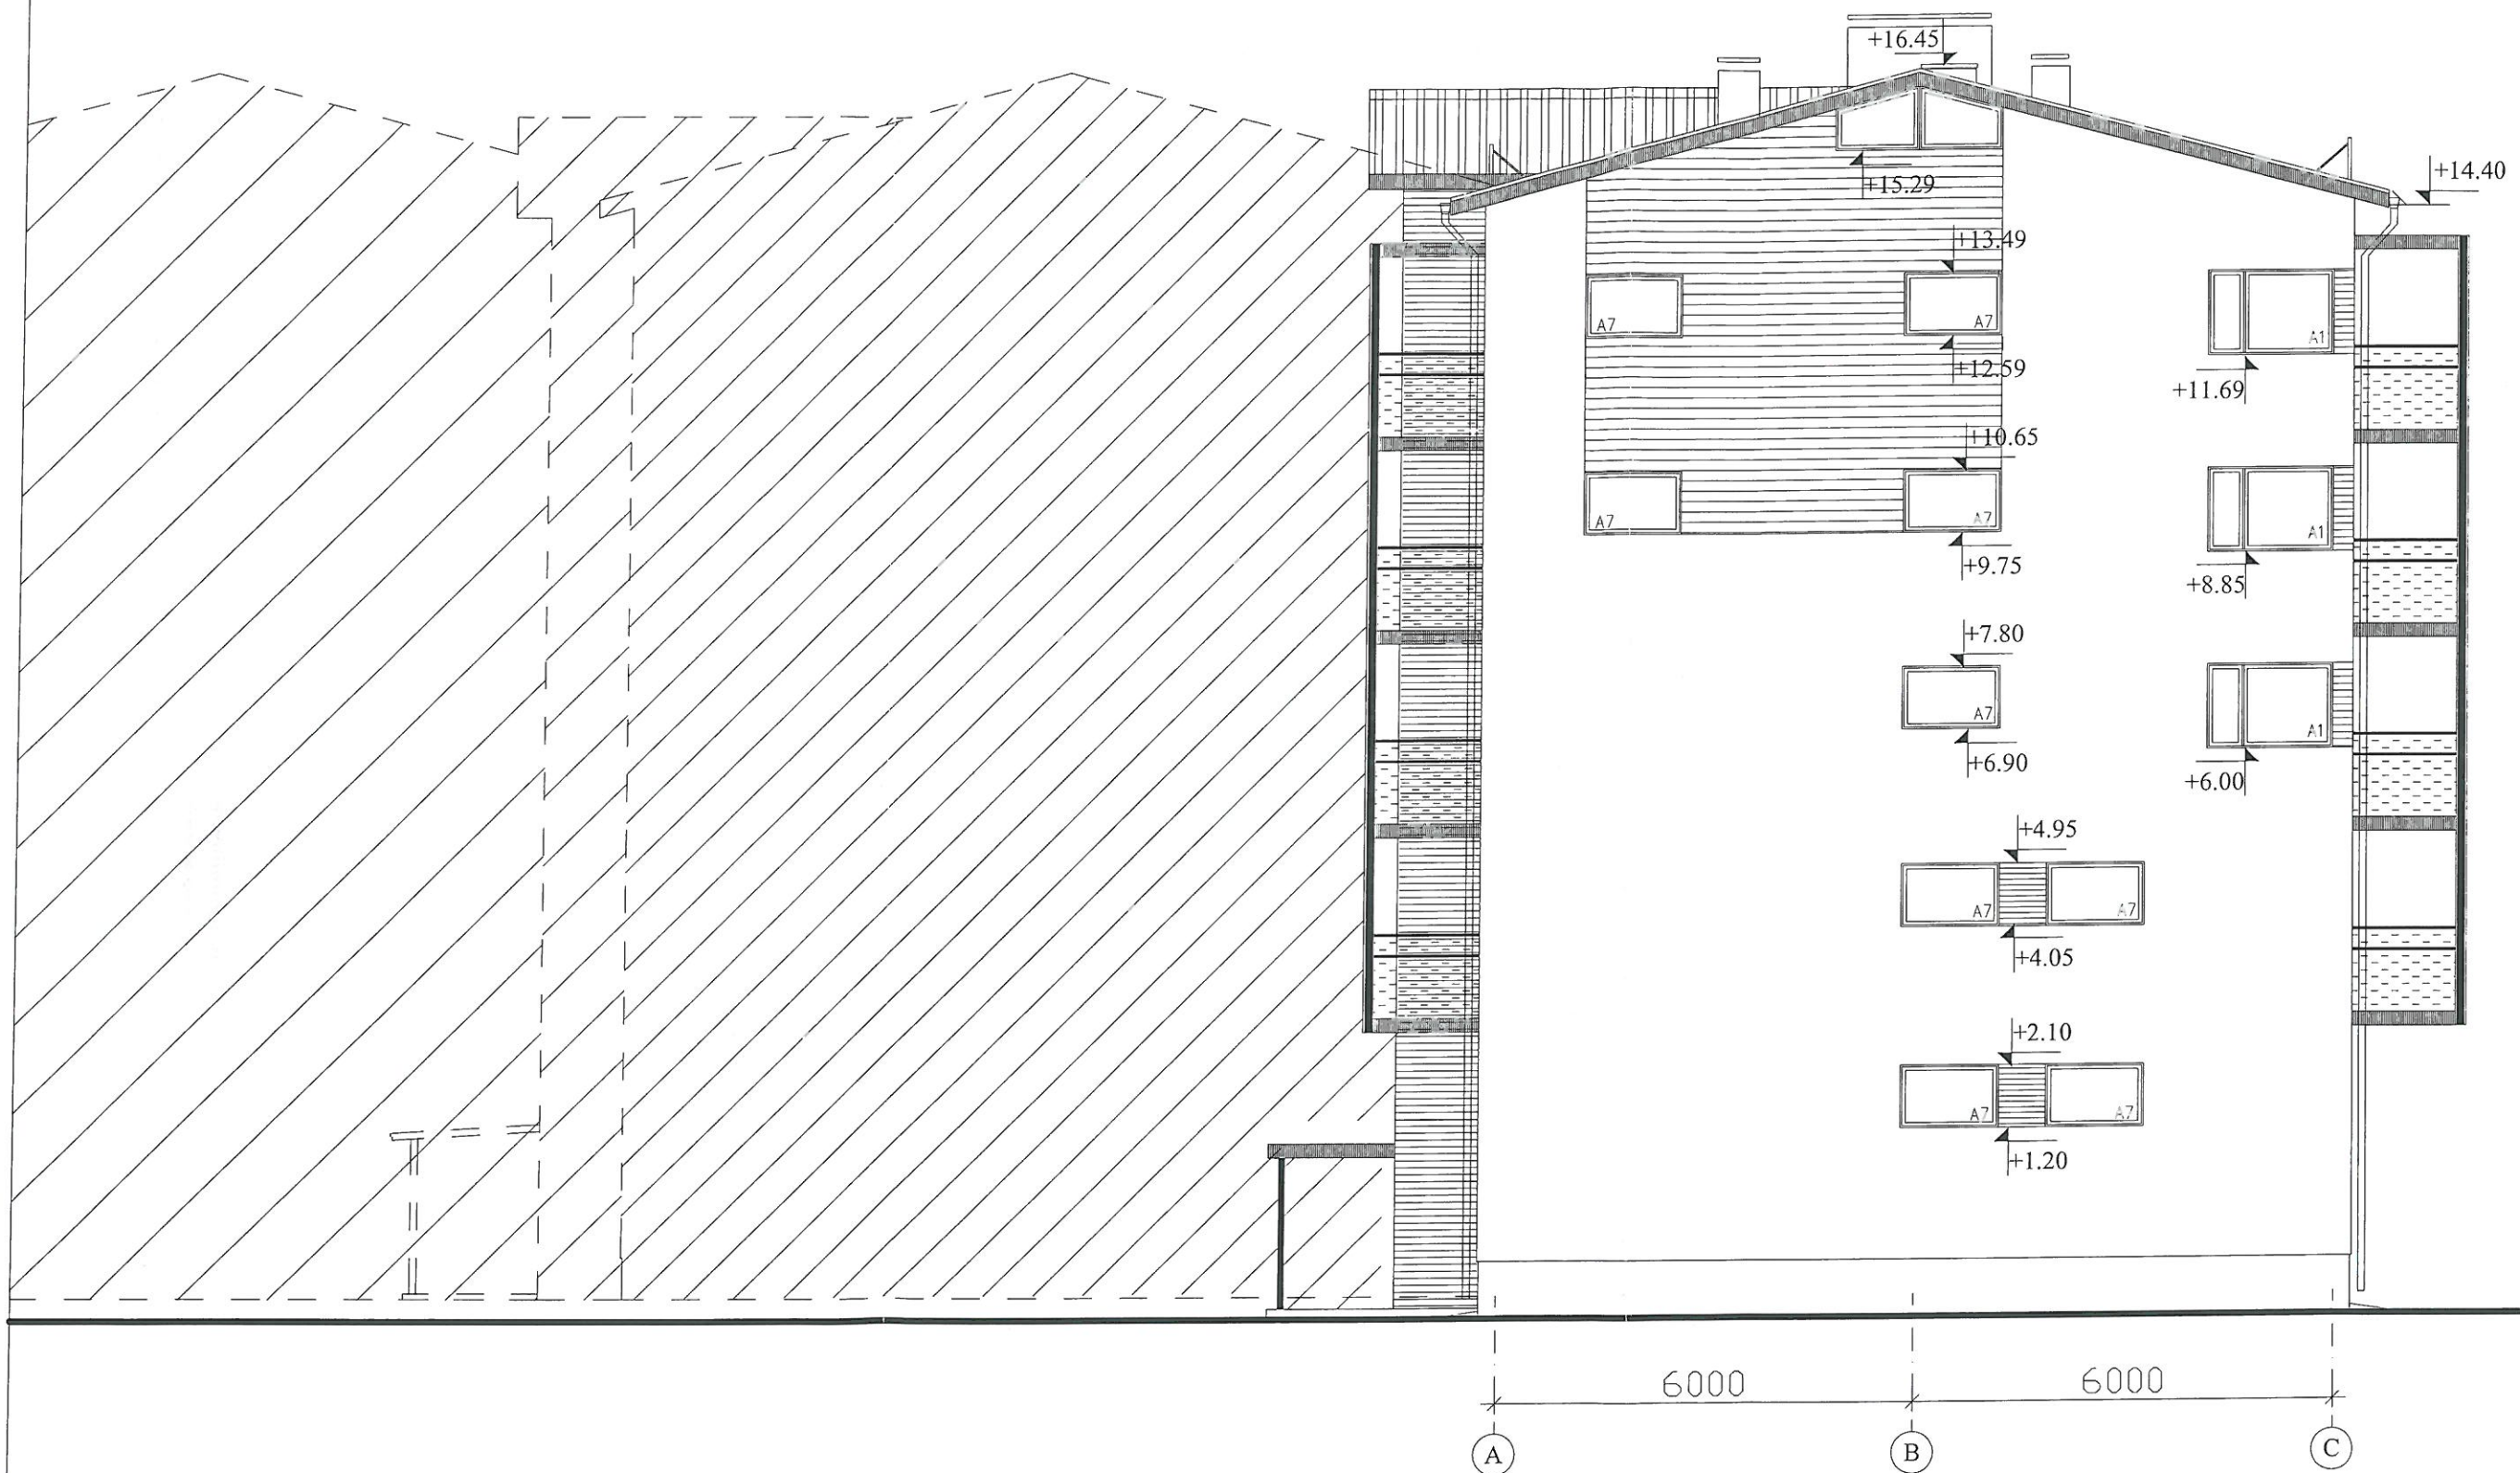


1	SOKKEL	TEKNOCOLOR 9161, HELEBEEZ
2	VÄLISSEIN	TEKNOCOLOR 9161, HELEBEEZ
3	VÄLISSEIN , AKENDEVAHELINE OSA	TEKNOCOLOR 9361, HELEPRUUN
4	AKNA-JA UKSERAAMID (PLAST)	TUMEHALL RR
5	KATUSEKATE	TUMEHALL TRAPETSPROFIILPLEKK
6	AKNA-JA UKSEKLAAS	KIRGAS KLAAS
7	TERASDETAILID	TUMEHALL

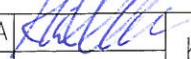ARHITEKT	R.KÖLLAMAA		KOHTLA-JÄRVE, SALU TN.15	
ARHITEKT	A.ARUS			
				KORTERELAMU
			VAADE LOODEST	M 1:100
				EP
				18.12.2006



1	SOKKEL	TEKNOCOLOR 9161, HELEBEEZ
2	VÄLISSEIN	TEKNOCOLOR 9161, HELEBEEZ
3	VÄLISSEIN , AKENDEVAHELINE OSA	TEKNOCOLOR 9361, HELEPRUUN
4	AKNA-JA UKSERAAMID (PLAST)	TUMEHALL RR
5	KATUSEKATE	TUMEHALL TRAPETSPROFIILPLEKK
6	AKNA-JA UKSEKLAAS	KIRGAS KLAAS
7	TERASDETAILID	TUMEHALL


ARHITEKT	R.KÖLLAMAA	KOHTLA-JÄRVE, SALU TN.15	AE-7
ARHITEKT	A.ARUS		
RAIP ARHITEKTID		KORTERELAMU	M 1:100
		VAADE KIRDEST	EP
			18.12.2006

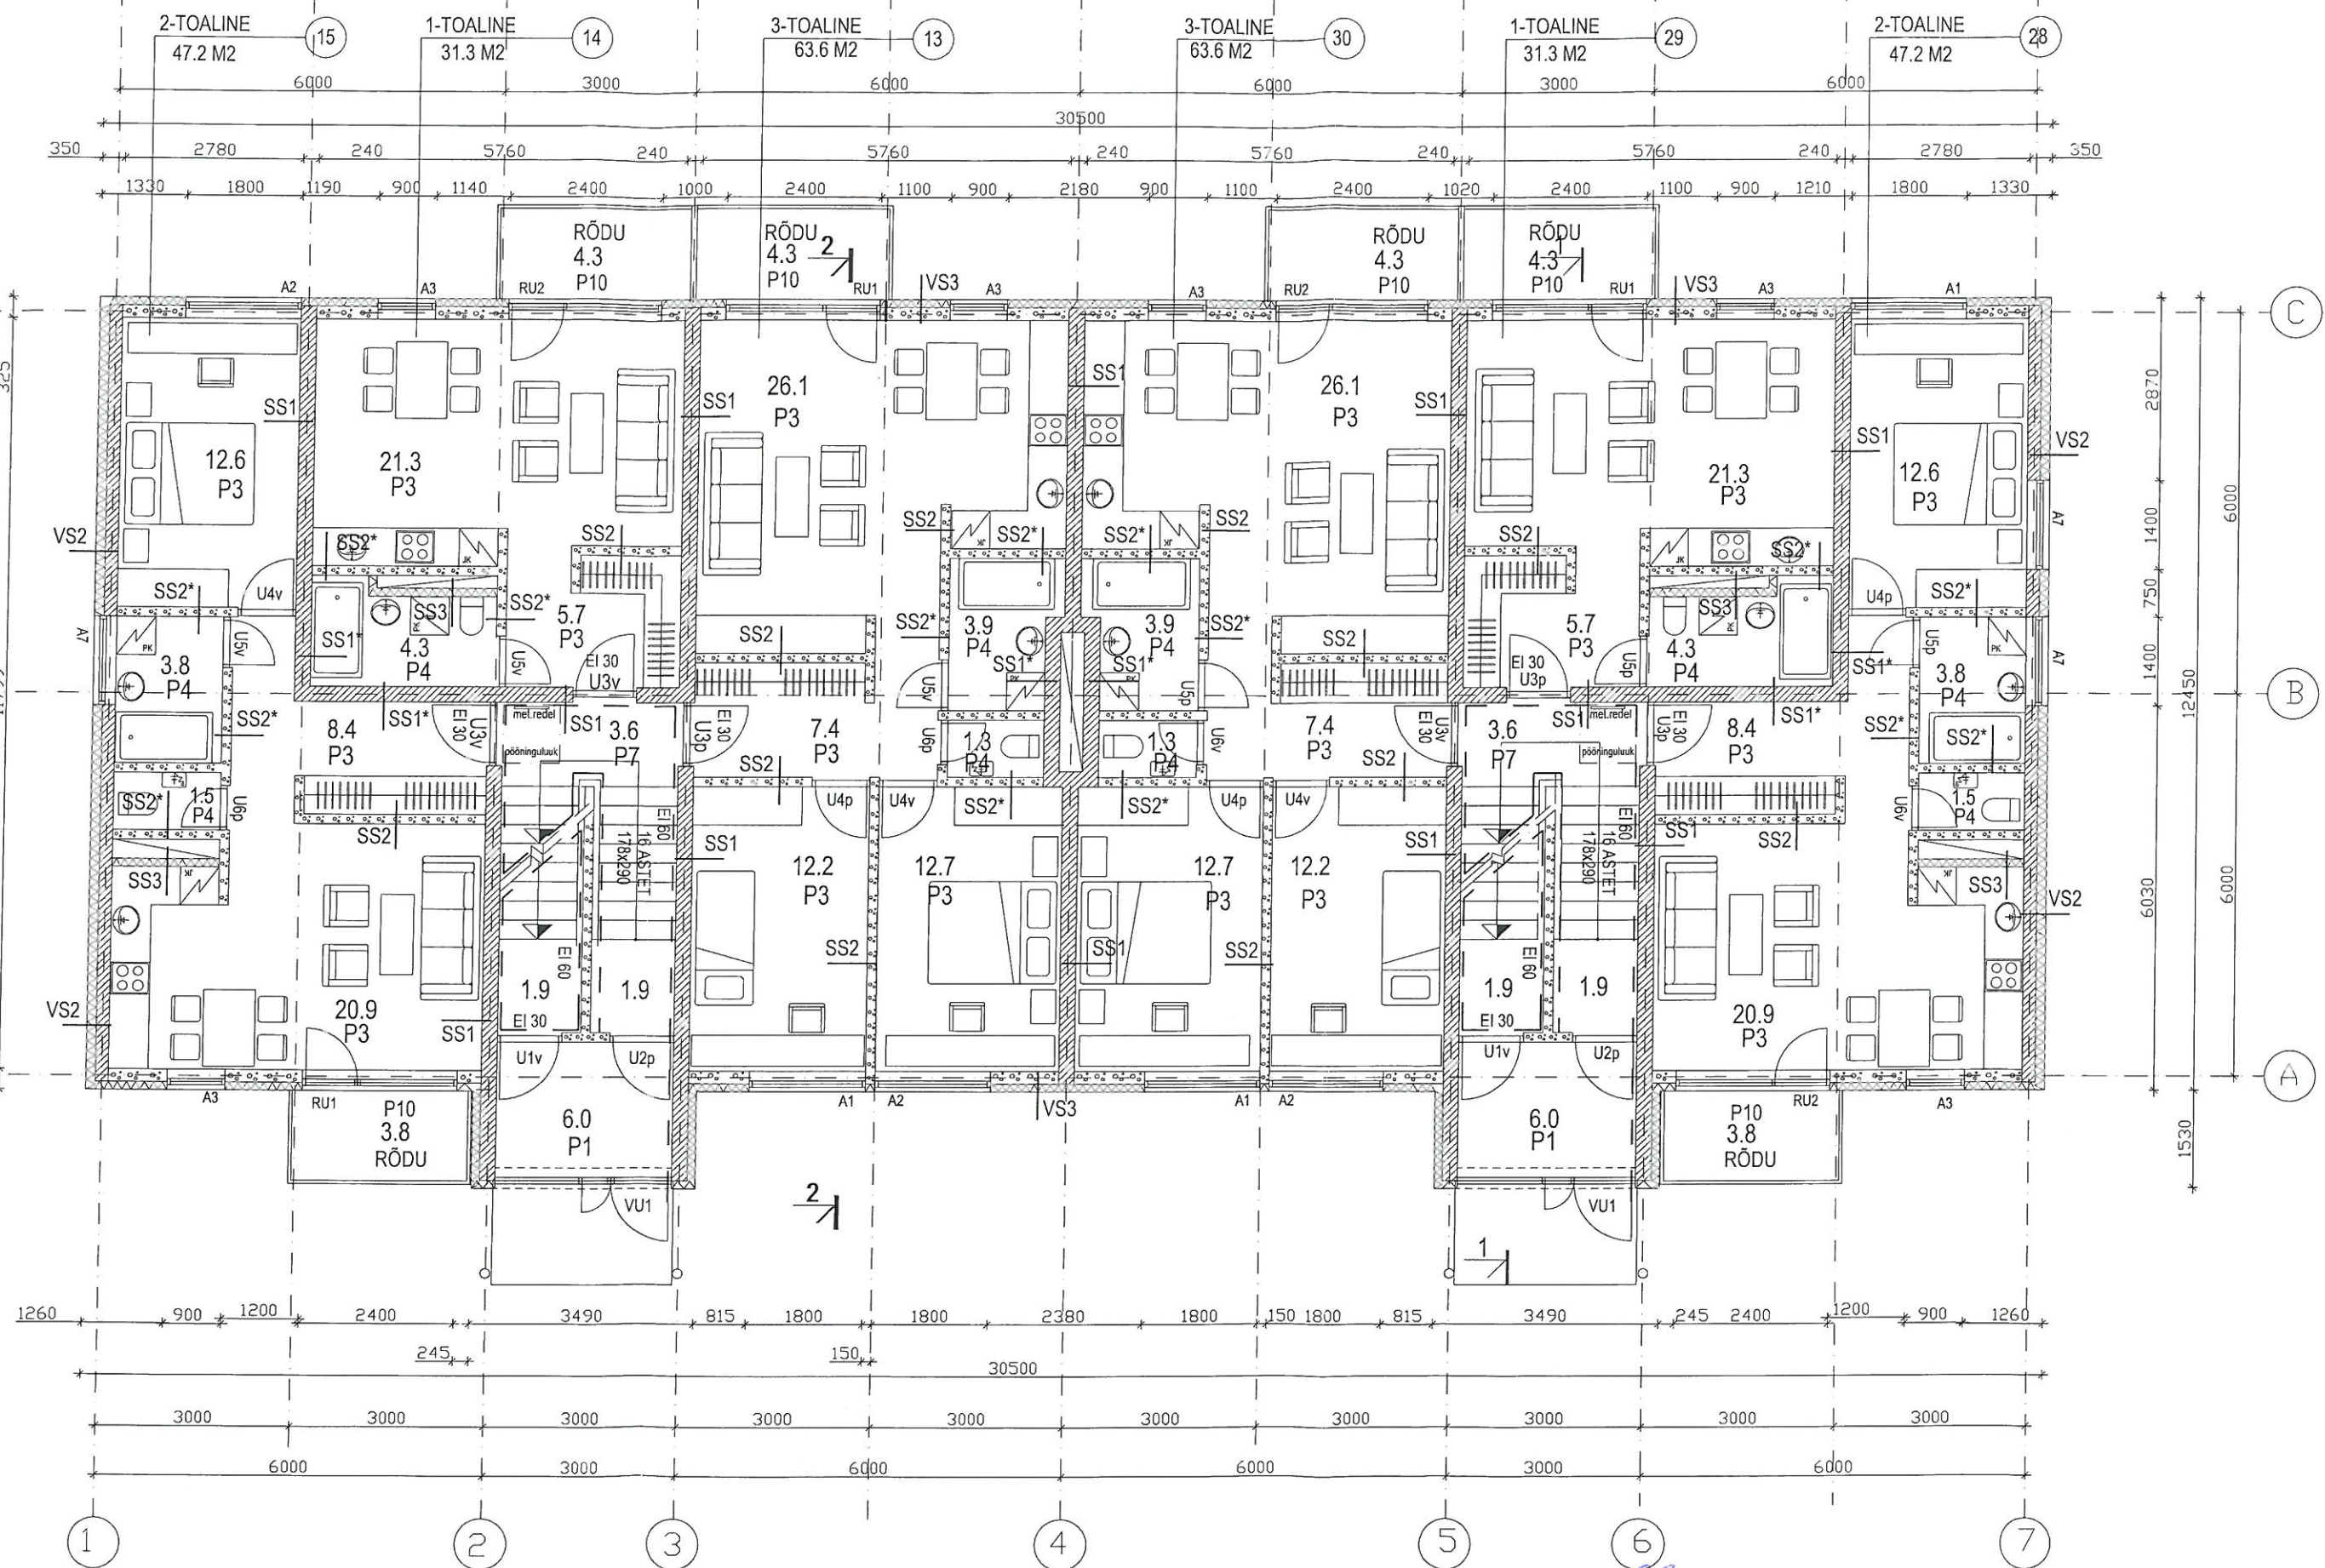

MÄRKUSED:

SEINTE JA PÕRANDATE TÜÜBID VT JOONIS AE-12, AE-13
LÕIKED 1-1 JA 2-2 VT JOONIS AE-11, AE-11.1


ARHITEKT	R.KÖLLAMAA	KOHTLA-JÄRVE, SALU TN 15	AE-6
ARHITEKT	A.ARUS		
RAP ARHITEKTID		KORTERELAMU	M 1:100
		5. KORRUSE PLAAN	EP
			18.12.2006

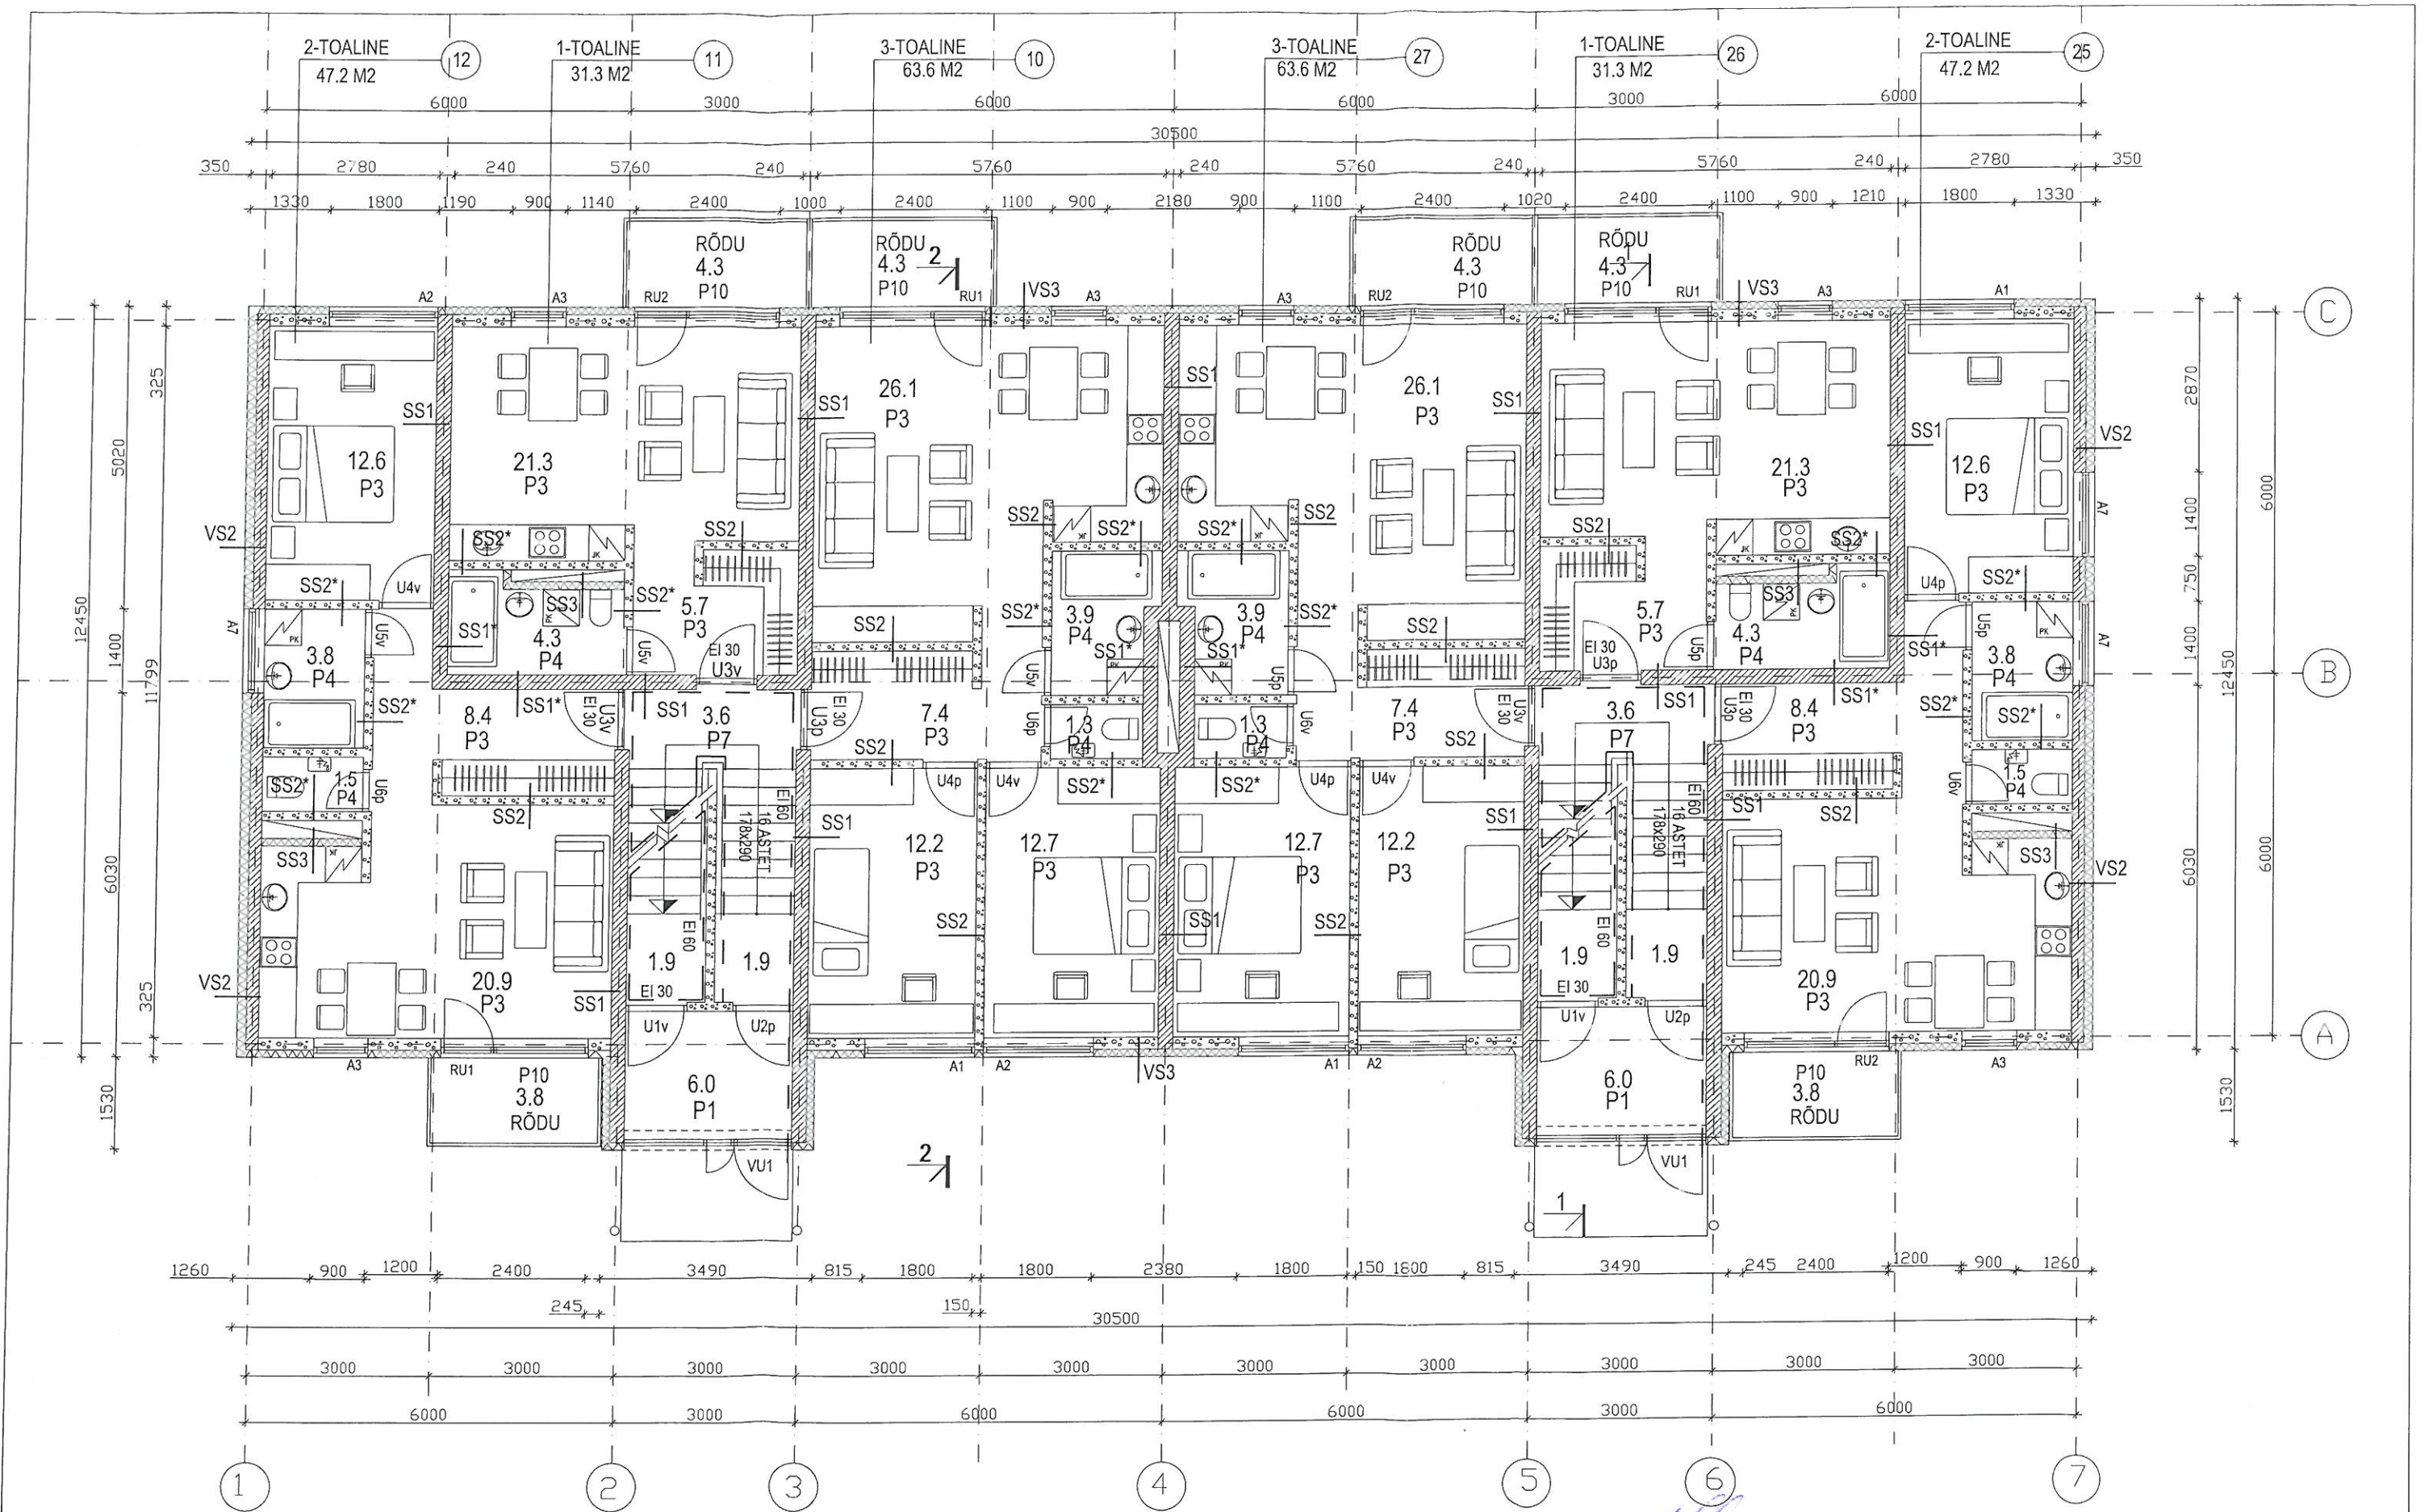

MÄRKUSED:

SEINTE JA PÕRANDATE TÜÜBID VT JOONIS AE-12, AE-13
LÕIKED 1-1 JA 2-2 VT JOONIS AE-11, AE-11.1


ARHITEKT	R.KÖLLAMAA	KOHTLA-JÄRVE, SALU TN 15	AE-5
ARHITEKT	A.ARUS		
RAP ARHITEKTID		KORTERELAMU	M 1:100
		4. KORRUSE PLAAN	EP
			18.12.2006

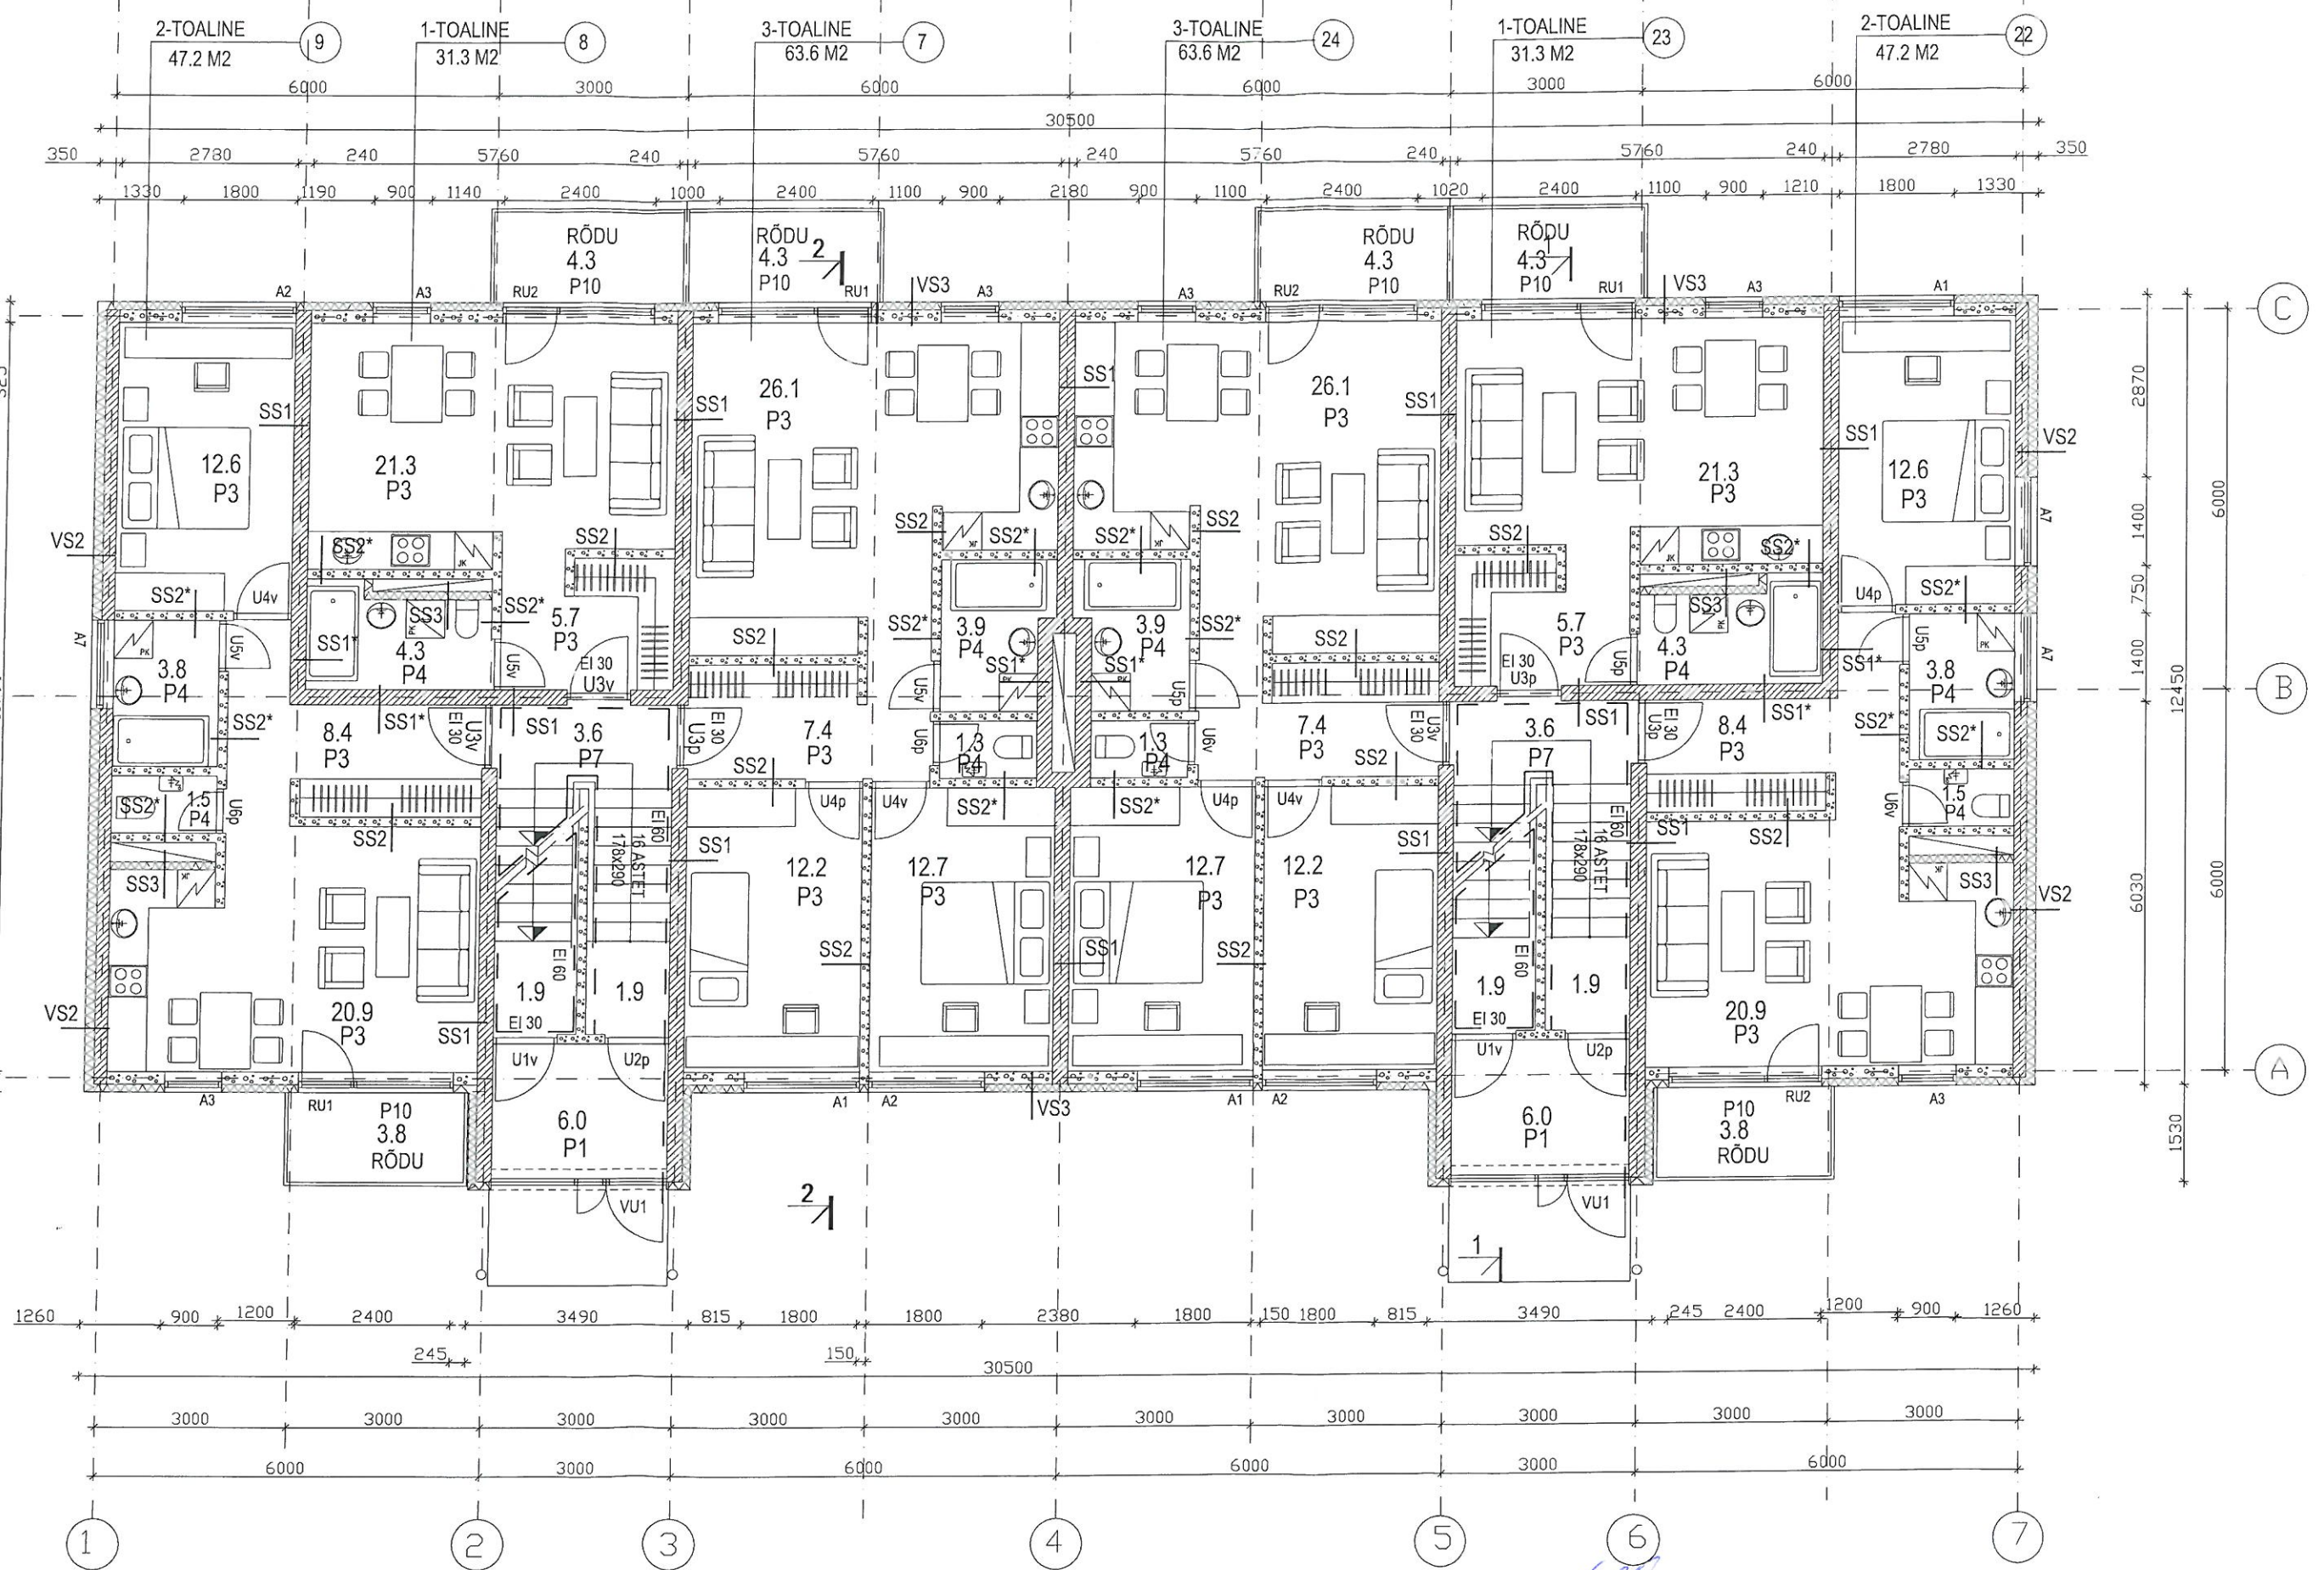

MÄRKUSED:

SEINTE JA PÕRANDATE TÕÜBID VT JOONIS AE-12, AE-13
LÕIKED 1-1 JA 2-2 VT JOONIS AE-11, AE-11.1


ARHITEKT	R.KÖLLAMAA	KOHTLA-JÄRVE, SALU TN 15	
ARHITEKT	A.ARUS		AE-4
RAP ARHITEKTID		KORTERELAMU	M 1:100
		3. KORRUSE PLAAN	EP
			18.12.2006

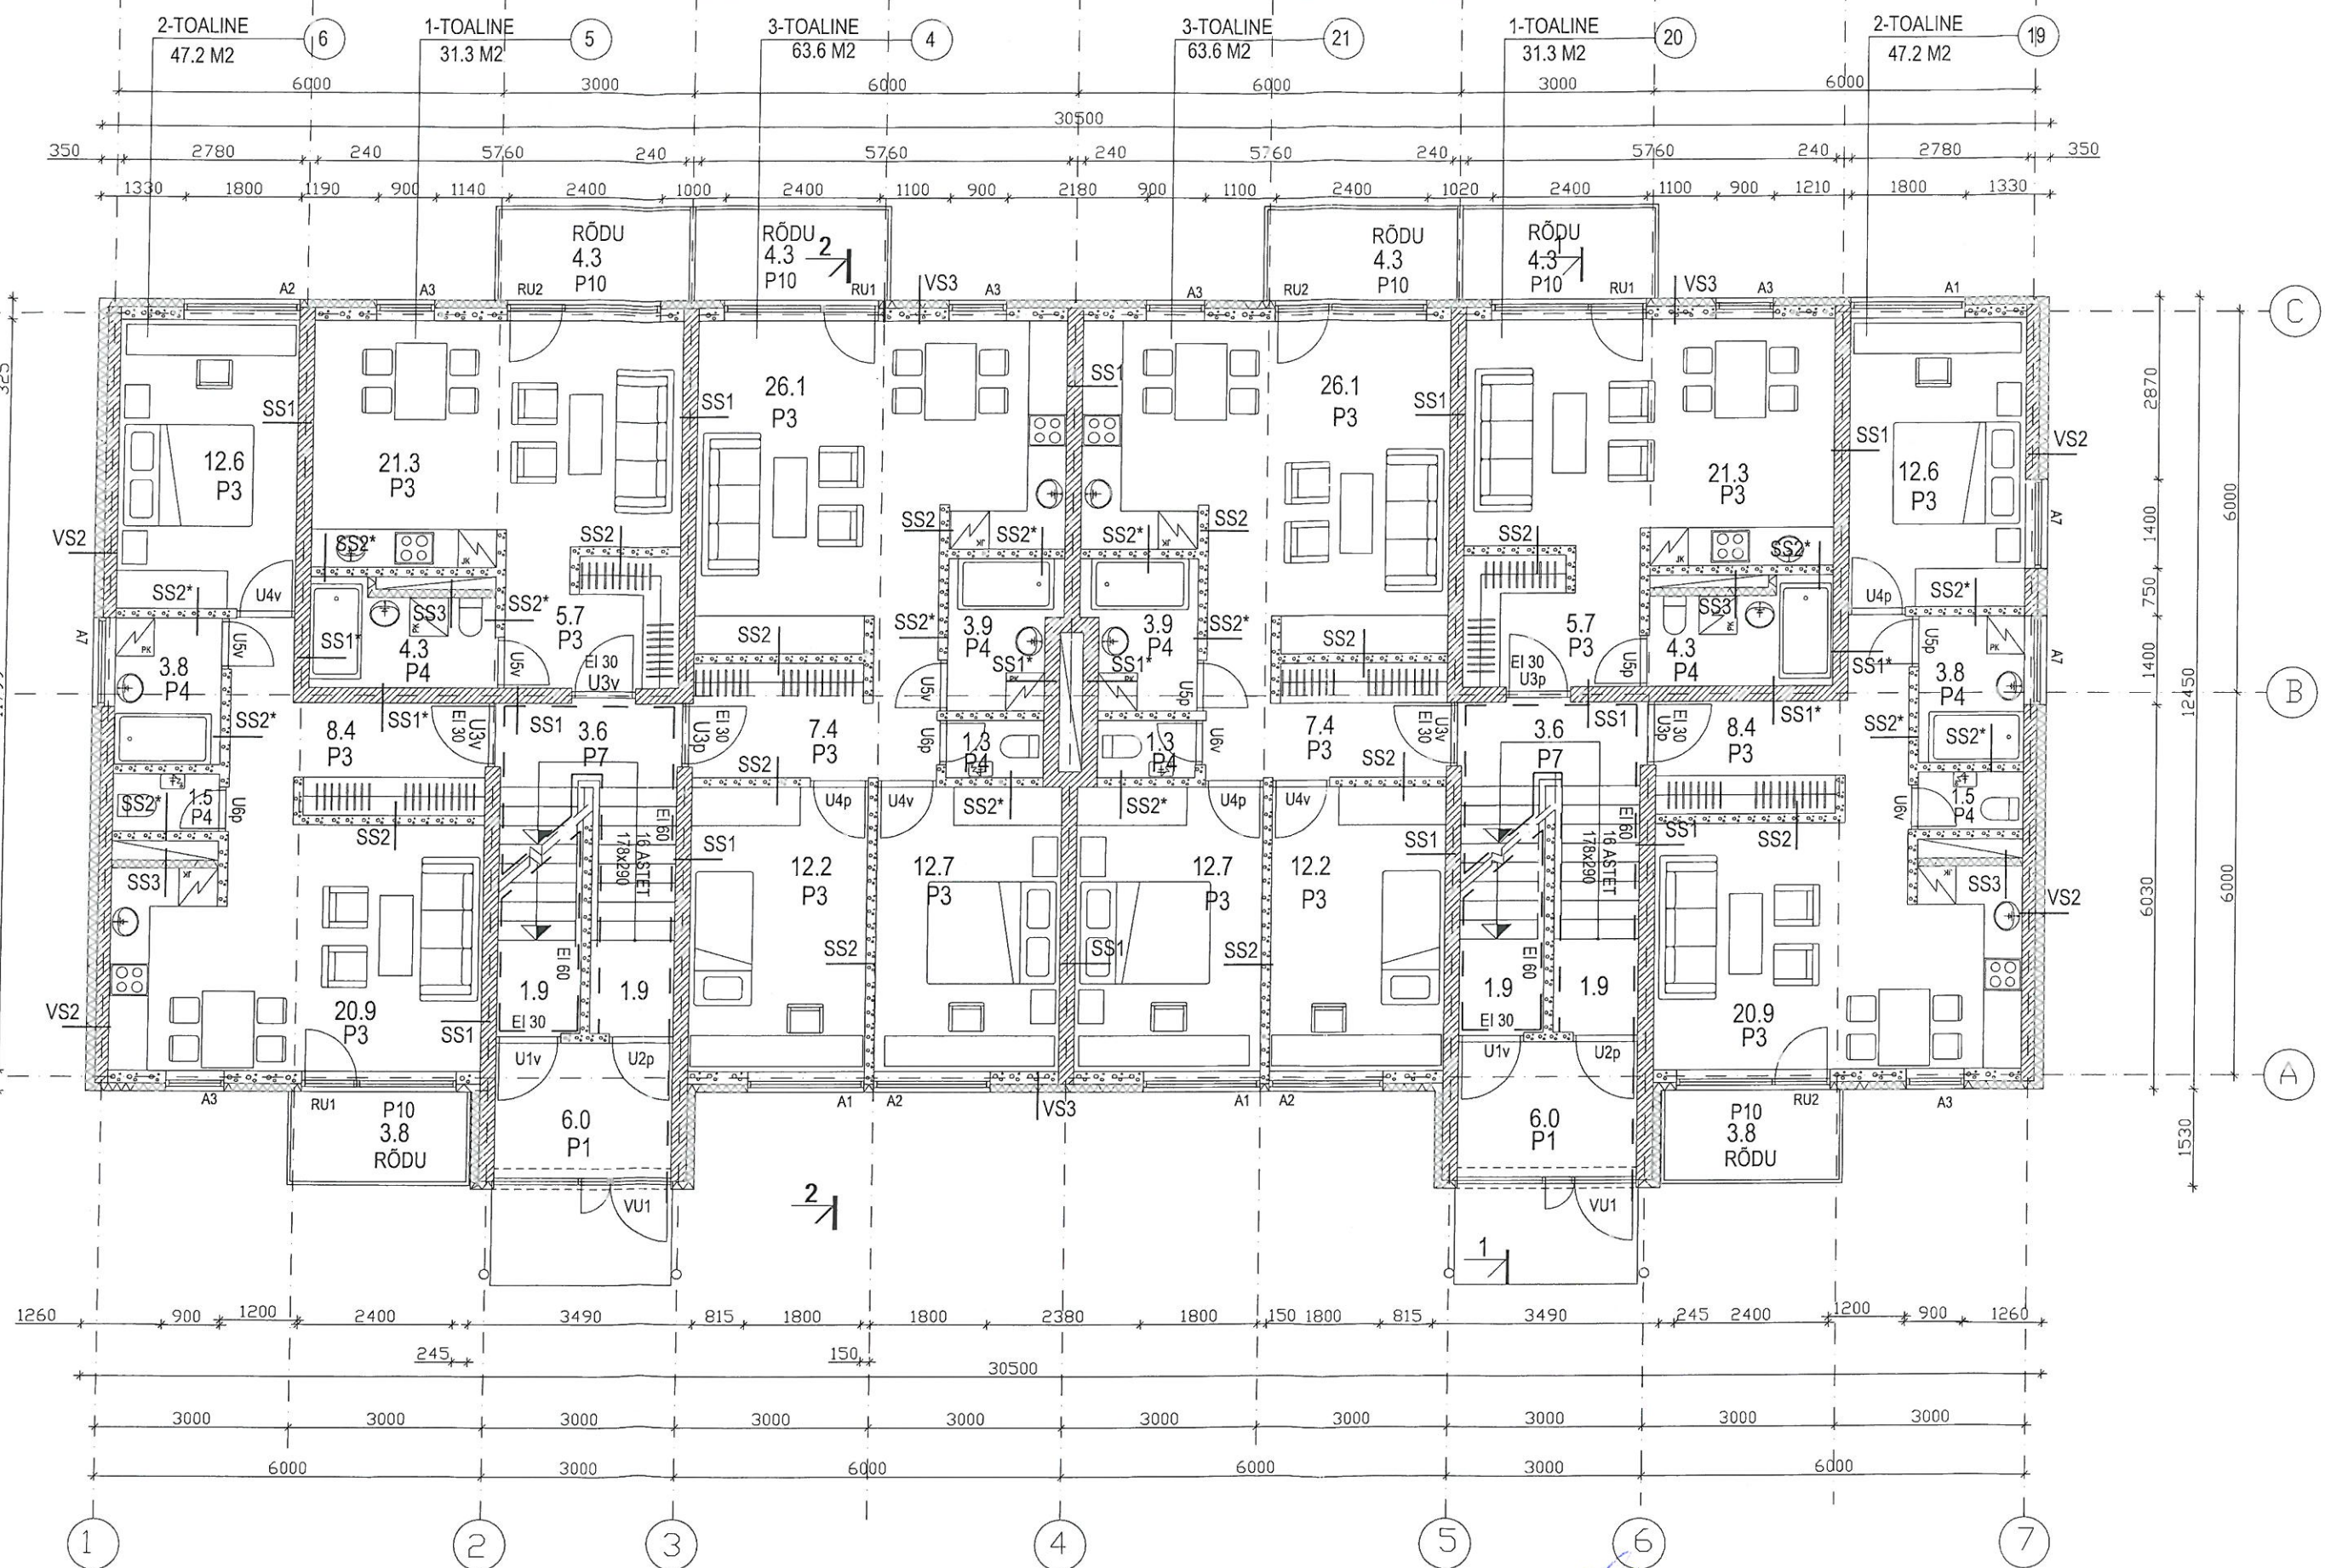



MÄRKUSED:

SEINTE JA PÕRANDATE TÜÜBID VT JOONIS AE-12, AE-13
LÕIKED 1-1 JA 2-2 VT JOONIS AE-11, AE-11.1

ARHITEKT	R. KÕLLAMAA	KOHTLA-JÄRVE, SALU TN 15	AE-3
ARHITEKT	A. ARUS		
RAP ARHITEKTID		KORTERELAMU	M 1:100
		2. KORRUSE PLAAN	EP
			18.12.2006

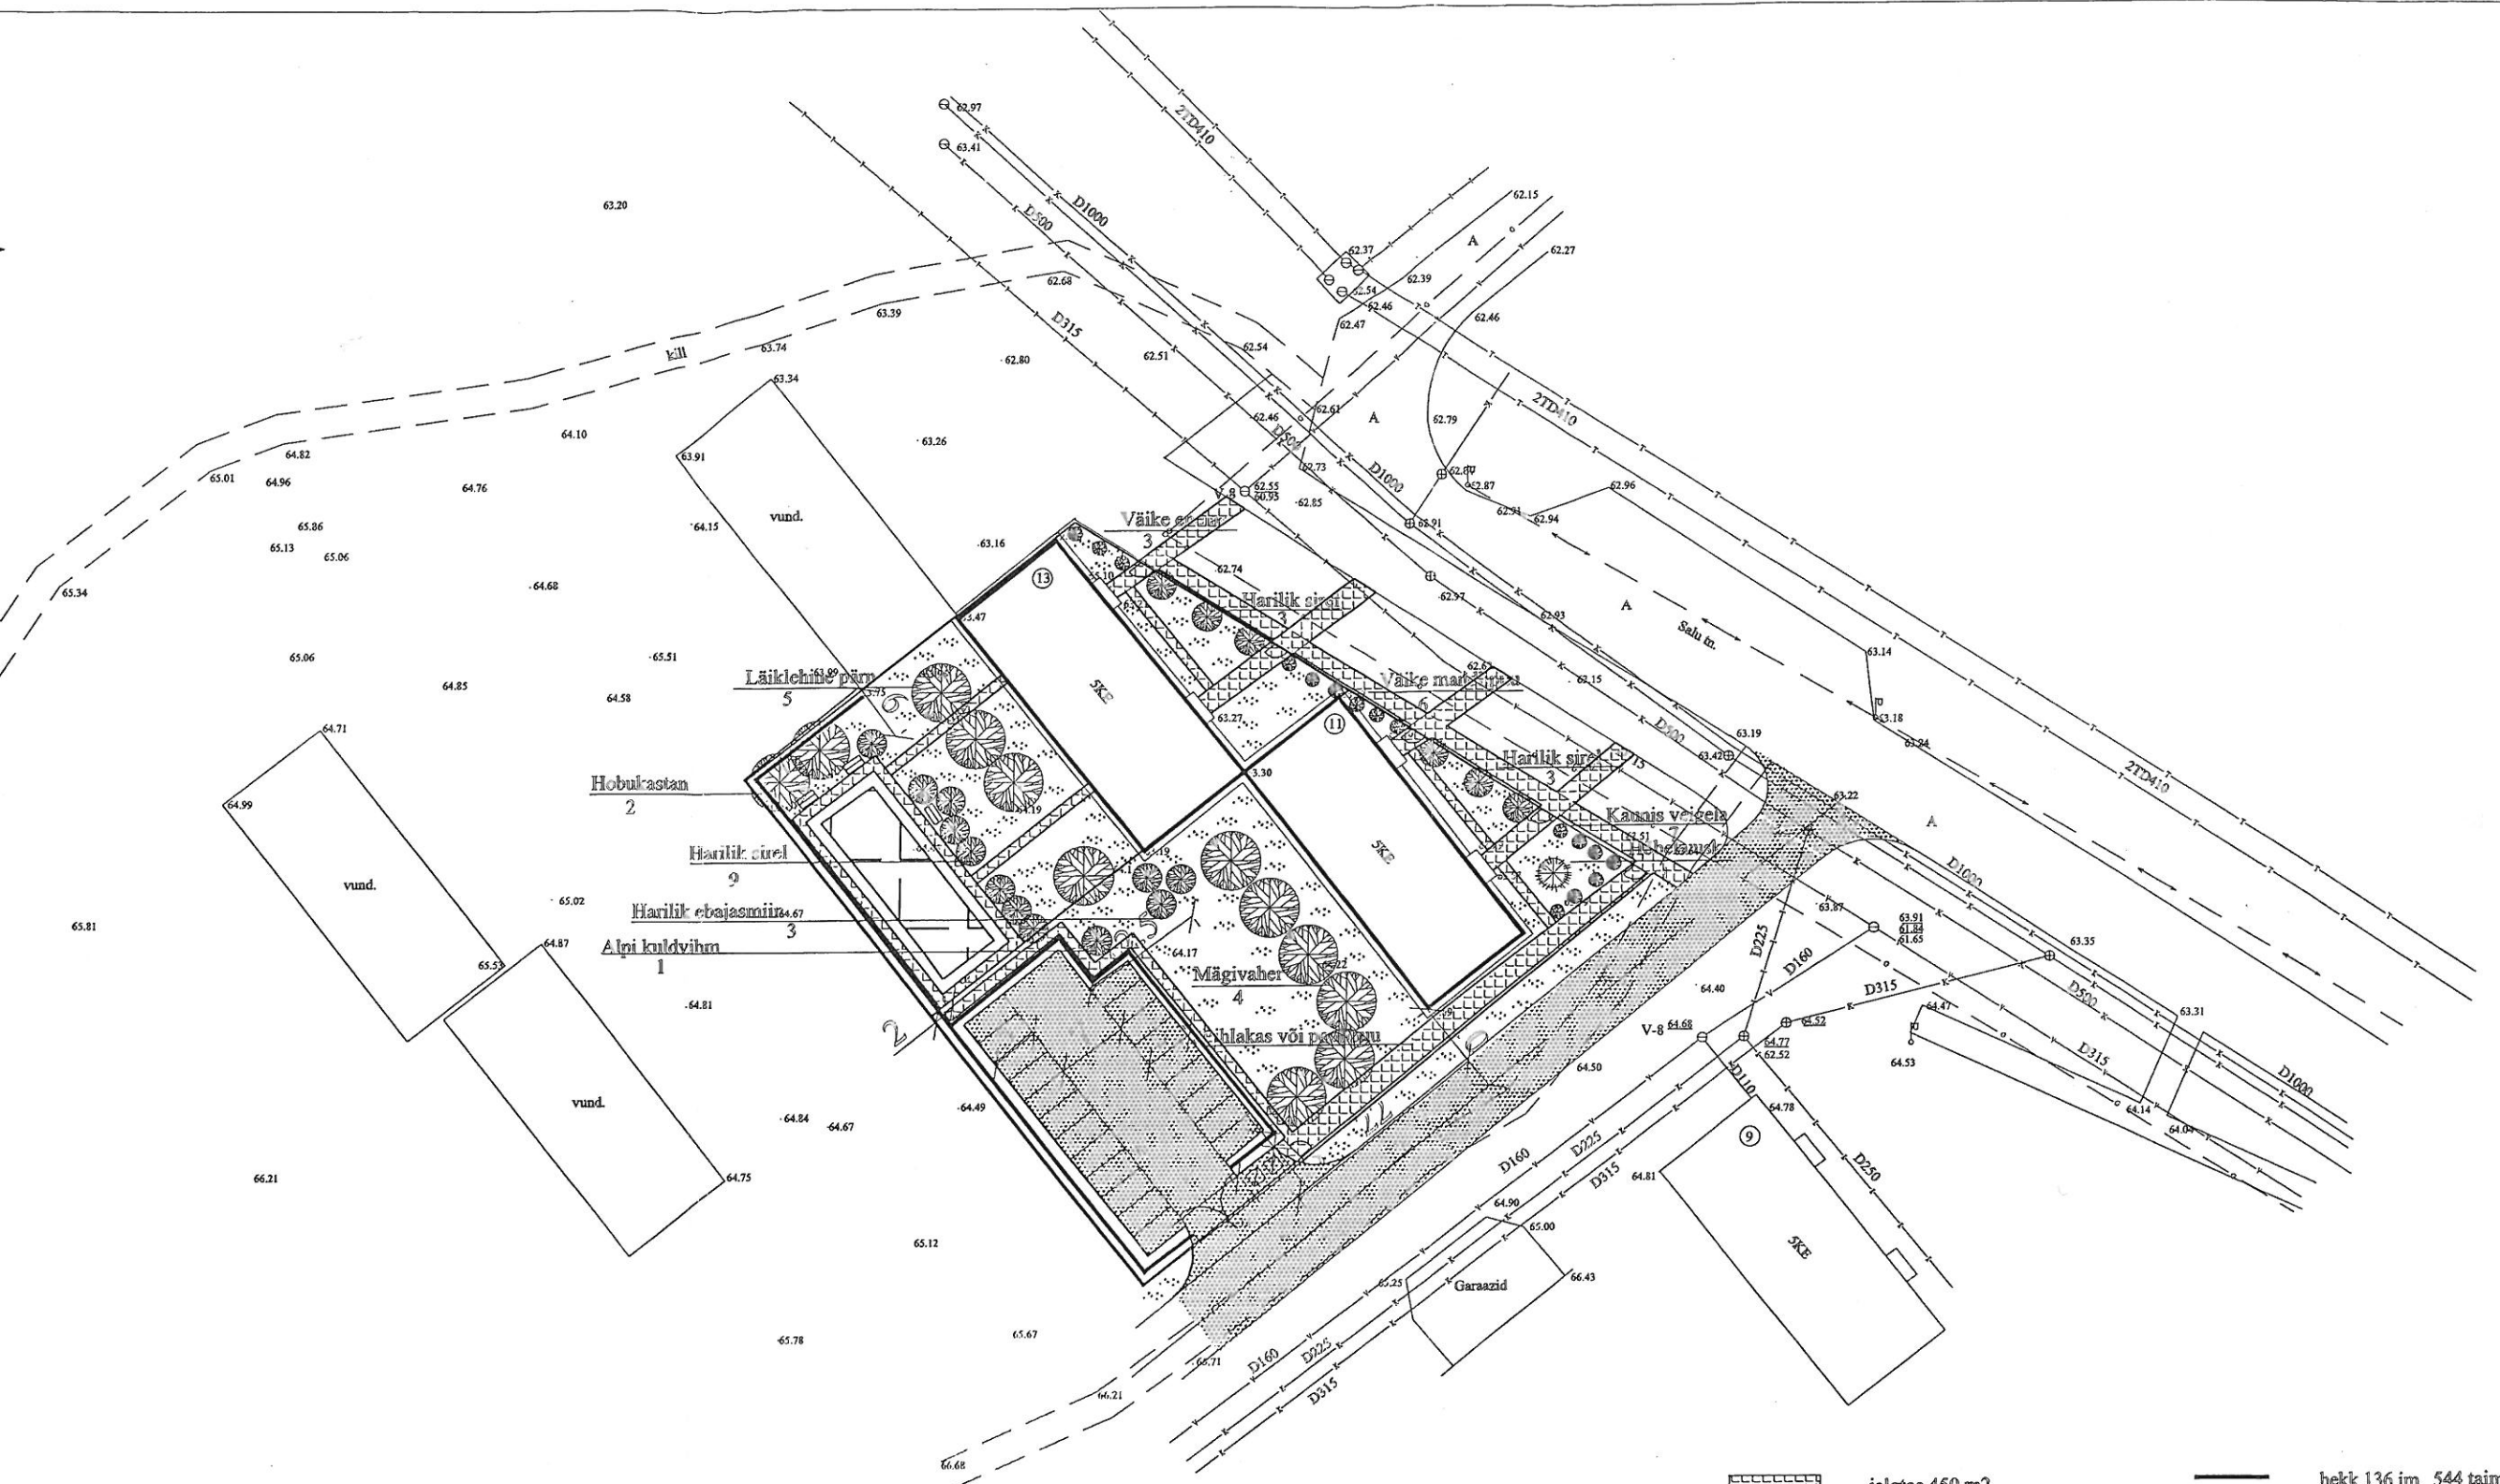

Töö nr. 01-2004	Leht	Etapp.	Mõõt
26.06.2004	1	Tööpr.	1:500

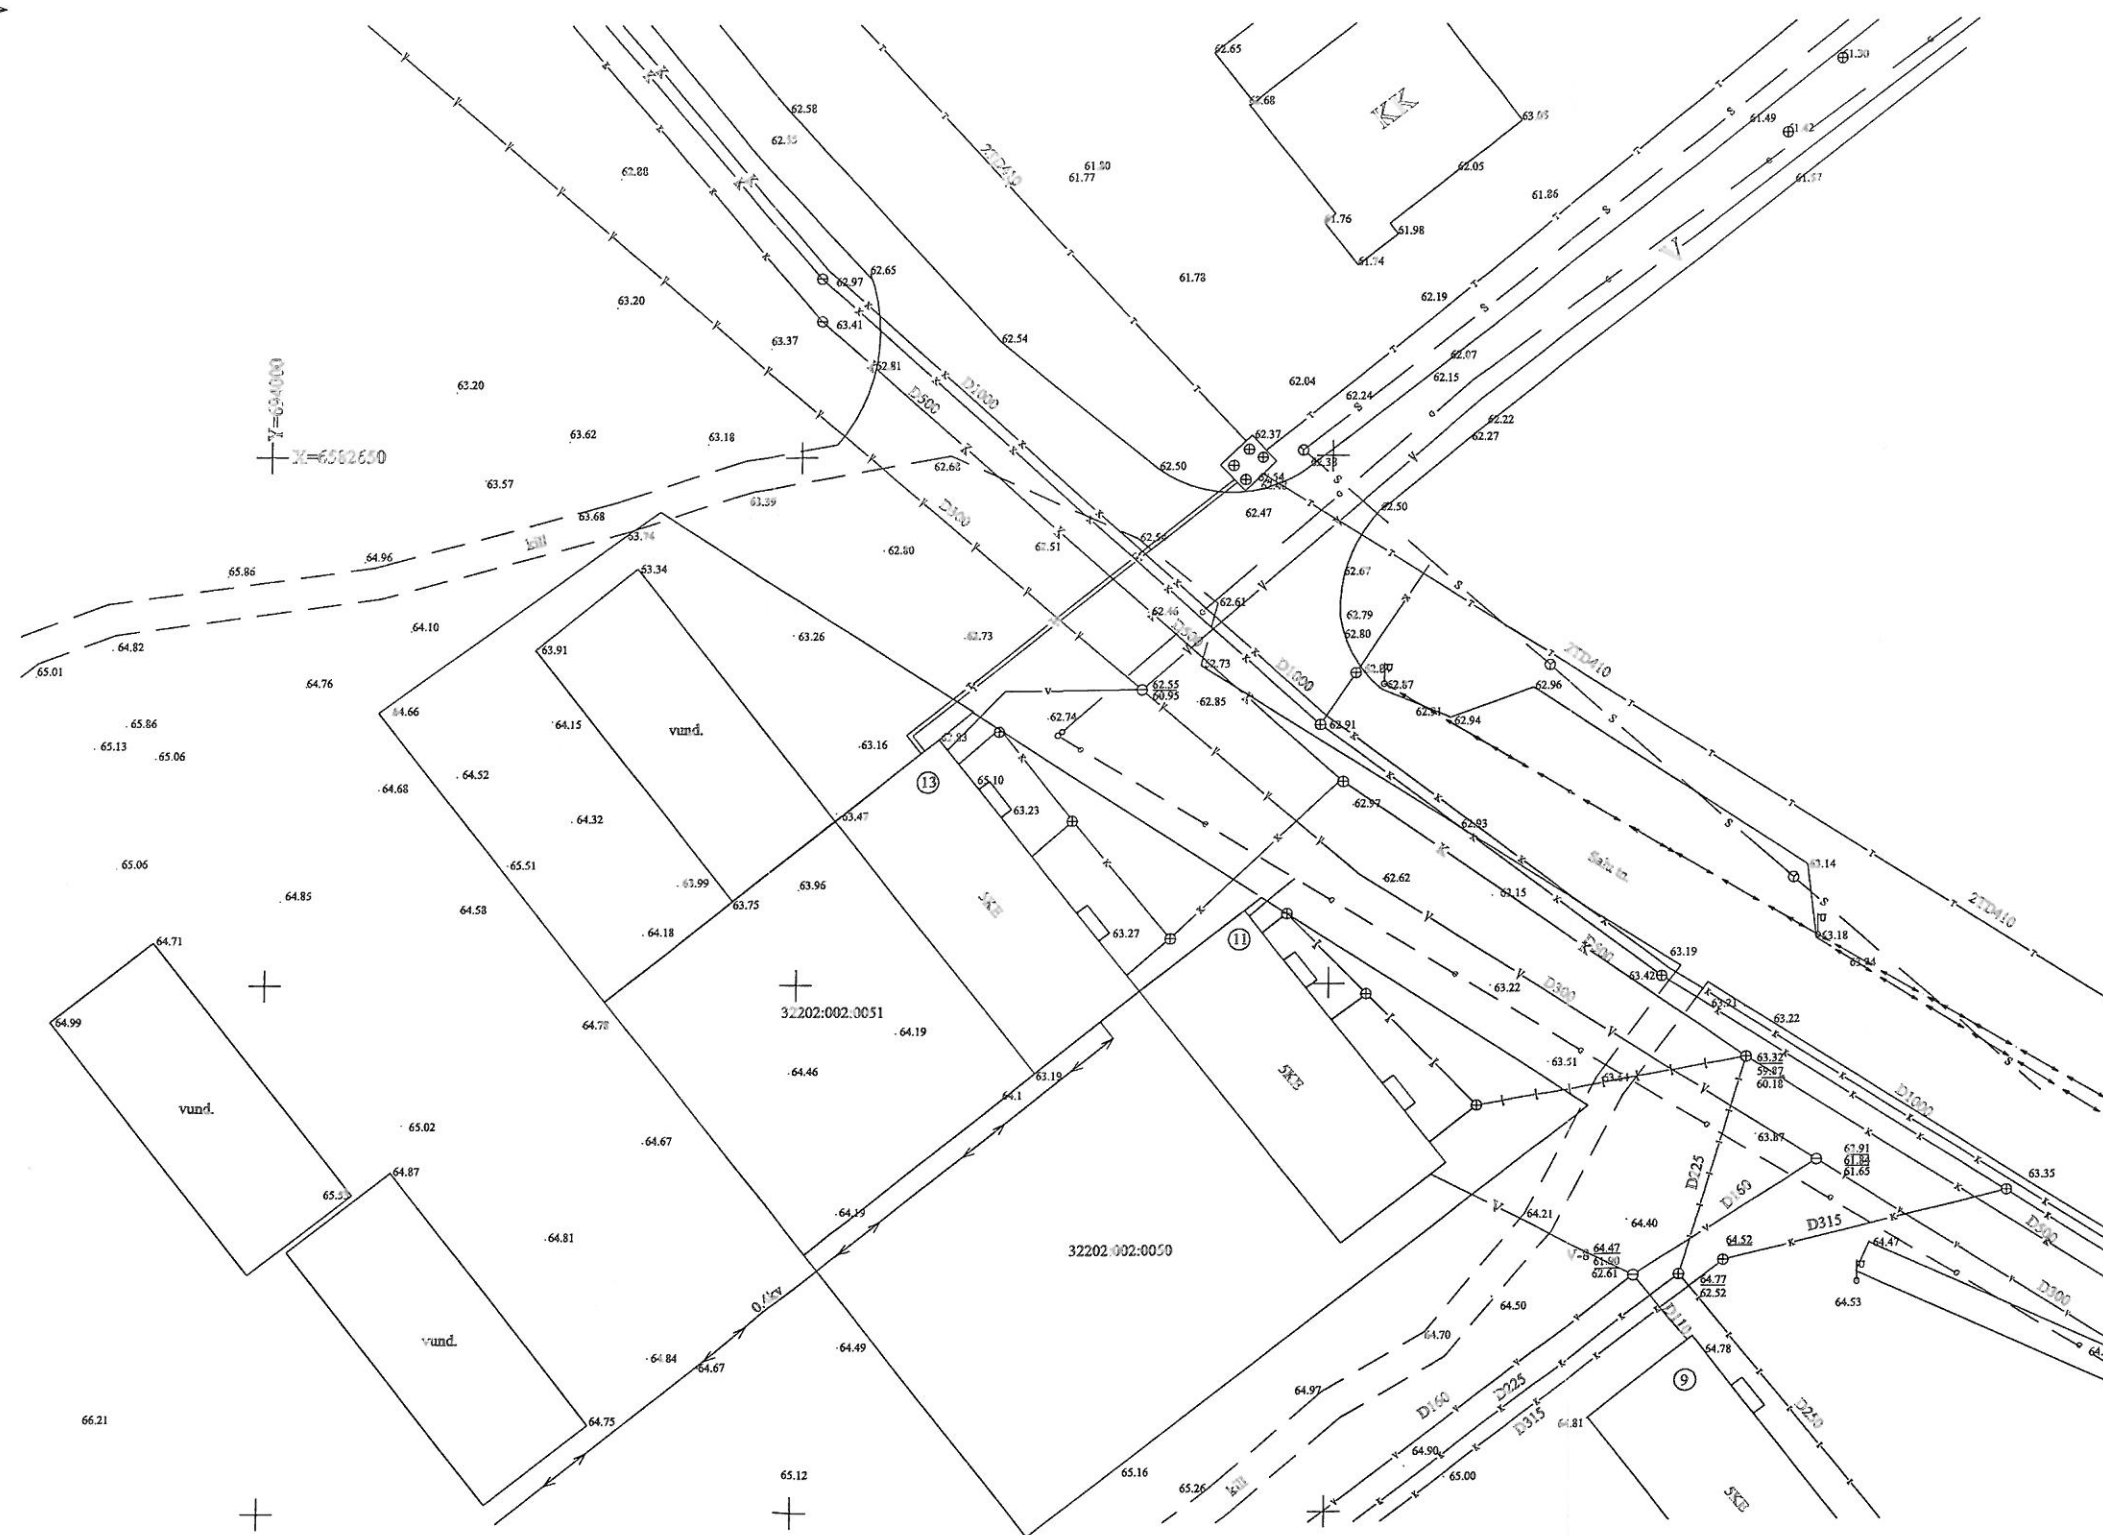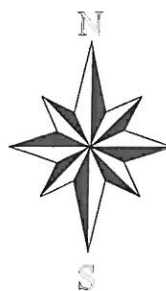

TINGMÄRKID

	Katetri maasikusepiir
	Olemasolev sidekaabel
	Olemasolev veetrass
	Olemasolev kaabel
	Olemasolev kanalisatsioonitrass
	Olemasolev vihmakanalisatsioonitrass
	Olemasolev gaasitrass
	Olemasolev sojustrass
	Maa pinna kõrgused
	Põhja toru kõrgused

AS SILBET			Objekt : Kohtla-Järve linn, Salu 15		
447 MA-K, 513 MA.			Tehnika: OÜ Ida-Virumaa Kinnisvara		
Eelproj. juhataja	A. Kaljura		Joonis : Topogeodeetiline määdistamine		
Inseneri geod.	G. Timmo		Töö nr.	Lk	Etapp. 14884
			14.09.2006	1	Tööp. 1:500

HOONE VÄLISVIIMISTLUSE TABEL

Aadress : Salu tn. 13 Ahtme linnaosa

Kohtla-Järve

Seinad põhitoon trepikodade seinad ja seinad akende vahel	viimistletakse värviga vastavalt Tikkurila Facade kataloogile 4927 NCS S 1408-C39Y 4930 NCS S 3915-C34Y
Välisüksed Aknad	metallüksed, värvitoon "Fortis"- F15 vastavalt akende spetsifikatsioonile (Elumaja projekt nr. PP-04-05)
Sokkel	Krohvida ja viimistleda fassaadivärviga vastavalt Tikkurila Facade kataloogile 4912 NCS S 4208-G04Y
Katusekate	Rannila Profiil PP20, värvitoon RR-32

Välisviimistluse tabeli koostaja



T. Solomanjuk

"17" juuli 2006.a.