


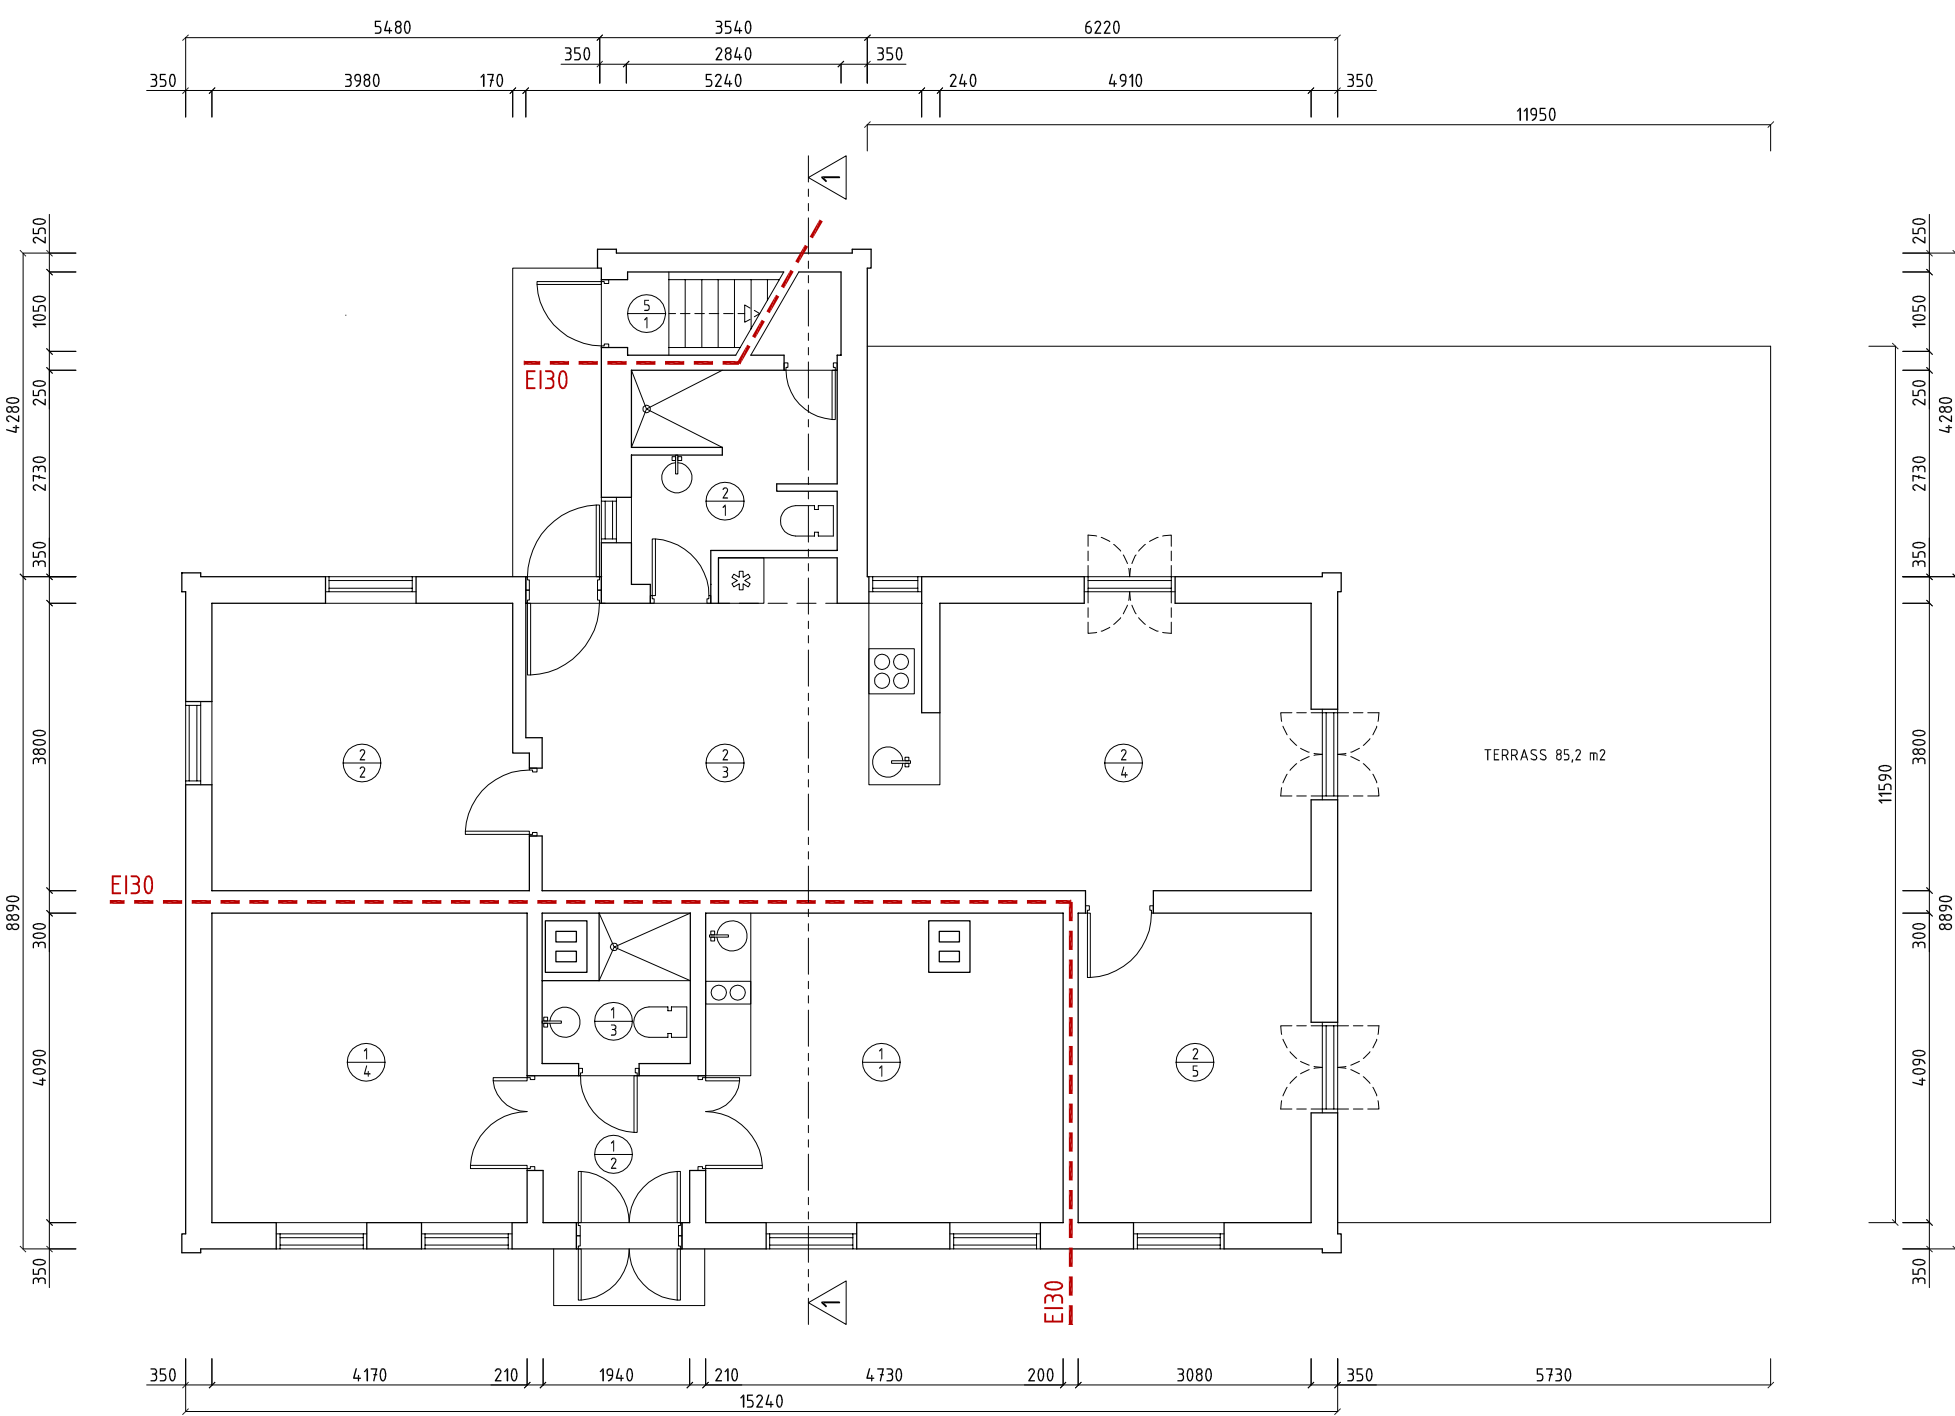

RUUMIDE EKSPLIKATSIOON

ELURUUM NR. 1		43,2 m2
1/1	KÖÖK + TUBA	19,3 m2
1/2	ESIK	3,7 m2
1/3	WC + DUŠŠIRUUM	3,2 m2
1/4	TUBA	17,0 m2
ELURUUM NR. 2		74,4 m2
2/1	WC + DUŠŠIRUUM	6,7 m2
2/2	TUBA	15,5 m2
2/3	KÖÖK	20,4 m2
2/4	TUBA	19,2 m2
2/5	TUBA	12,6 m2
ELURUUM NR. 3		59,9 m2
3/1	WC + DUŠŠIRUUM	2,5 m2
3/2	KÖÖK	6,9 m2
3/3	TUBA	15,2 m2
3/4	TUBA	15,1 m2
3/5	TUBA	17,7 m2
3/6	PANIPAİK	2,5 m2
ELURUUM NR. 4		28,6 m2
4/1	TUBA	17,8 m2
4/2	TUBA	2,8 m2
4/3	KÖÖK	5,6 m2
4/4	WC + DUŠŠIRUUM	2,4 m2
ÜLDKASUTATAVAD RUUMID		12,2 m2
5/1	TREPIKODA	0,6 m2
5/2	TREPIKODA	8,9 m2
5/3	PANIPAİK	1,3 m2
5/4	PANIPAİK	1,4 m2
KÕİK KOKKU		218,3 m2

MÄRKUSED:

- KÄESOLEVA JOONISE ALUSEKS ON KASUTATUD 2007.a. INVENTARISEERIMISE PROJEKTI ANDMEID;
- JÄRGNEVATE EHITUSTÖÖDE KÄIGUS KONTROLLIDA KÕİK MÕÕDUD. ERINEVUSTE ILMNEMISEL TEGELIKU OLUKORRA JA KÄESOLEVA JOONISE VAHEL JUHINDUDA TEGELIKUST OLUKORRAST NING KORRIGEERIDA KÄESOLEVAT JOONIST.

male

Näituse 3-8,11623 Tallinn
Reg kood: 11271481
MTR: EEP000797
Tel: +372 5138769
e-mail: info@male.ee

tellija Marvi Schiedat		objekt ELAMU REKONSTRUEERIMINE Lootsi põik 10/1, Pärnu linn, Pärnumaa	
arhitekt Andres Lember		joonis ESIMESE KORRUSE PLAAN	
töö 2118	staad EP	joonis AR-5-01	mõõt 1/100 kuup 07.04.2022