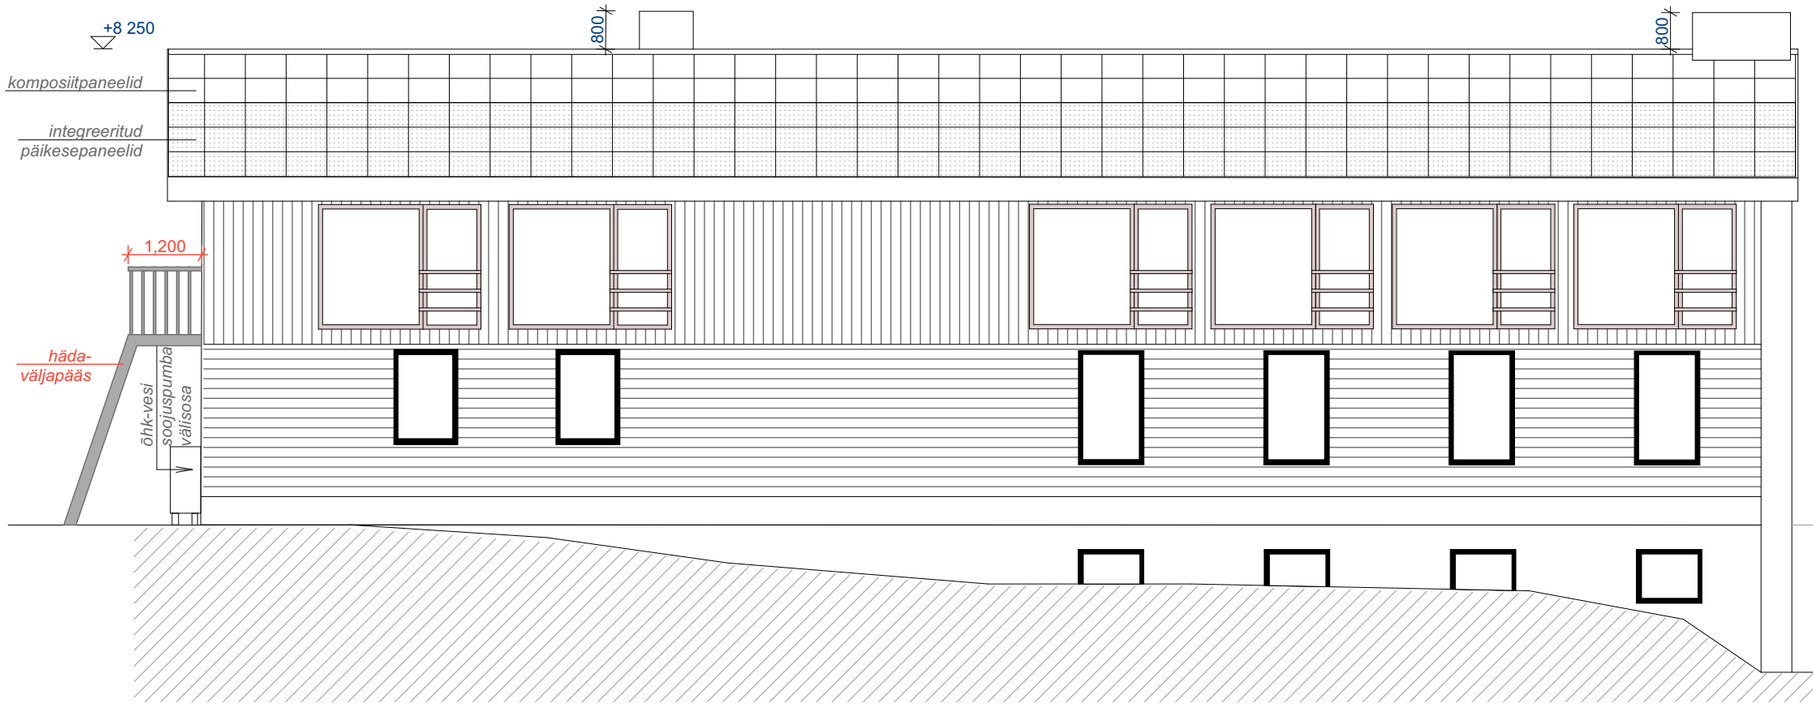


- ümbervahetatavad avatäited

VÄLISVIIMISTLUS

1. katusekate komposiitpaneelid, päikesepaneelid
2. välisseinad puitlaudis, toon hallikasroheline
3. aknad ja rõduuksed PVC raamidel, toon väljast hall, seest valge
4. akende, uste ja laudise nurgaliistud puidust, toon tumehall
5. välisuksed puidust, soojustatud, toon tumehall
6. soklil kivipuruplaat, toon tumehall
7. rõdu konstruktsioon puidust, toon tumehall, postid tumehallid, klaas kirgas
8. rõdualune terrass immutatud puitlaudisega, toon tumehall

AD Projekt
Arhitektuur & Disain
Põllu tn 15, Elva 61504
Tel. 56257666
MTR EEP004574

OBJEKTI NIMETUS: **Külalistemaja**			TÖÖ NR. **AD-0408/26**
TELLIJA: **Jaanus Trees**			
OBJEKTI ASUKOHT: **Valga maakond, Otepää vald, Kibena küla, Suvemaa; kat t: 60802:003:1160**	JOONIS: **Vaade lõunast**		
	MÕÕTKAVA **1:100**	KUUPÄEV 04.08.2026	FAIL Suvemaa.pln
KONTROLLIS: Eneli Markvart	ERIALA A	STAADIUM eelprojekt	JOONISE NR. **A 7 / 9**
PROJEKTEERIS: Merje Jürisalu			