


K-ELDRIKORRUS
M 1:100

KASALIK PIND 658 3 m²
3780 m²

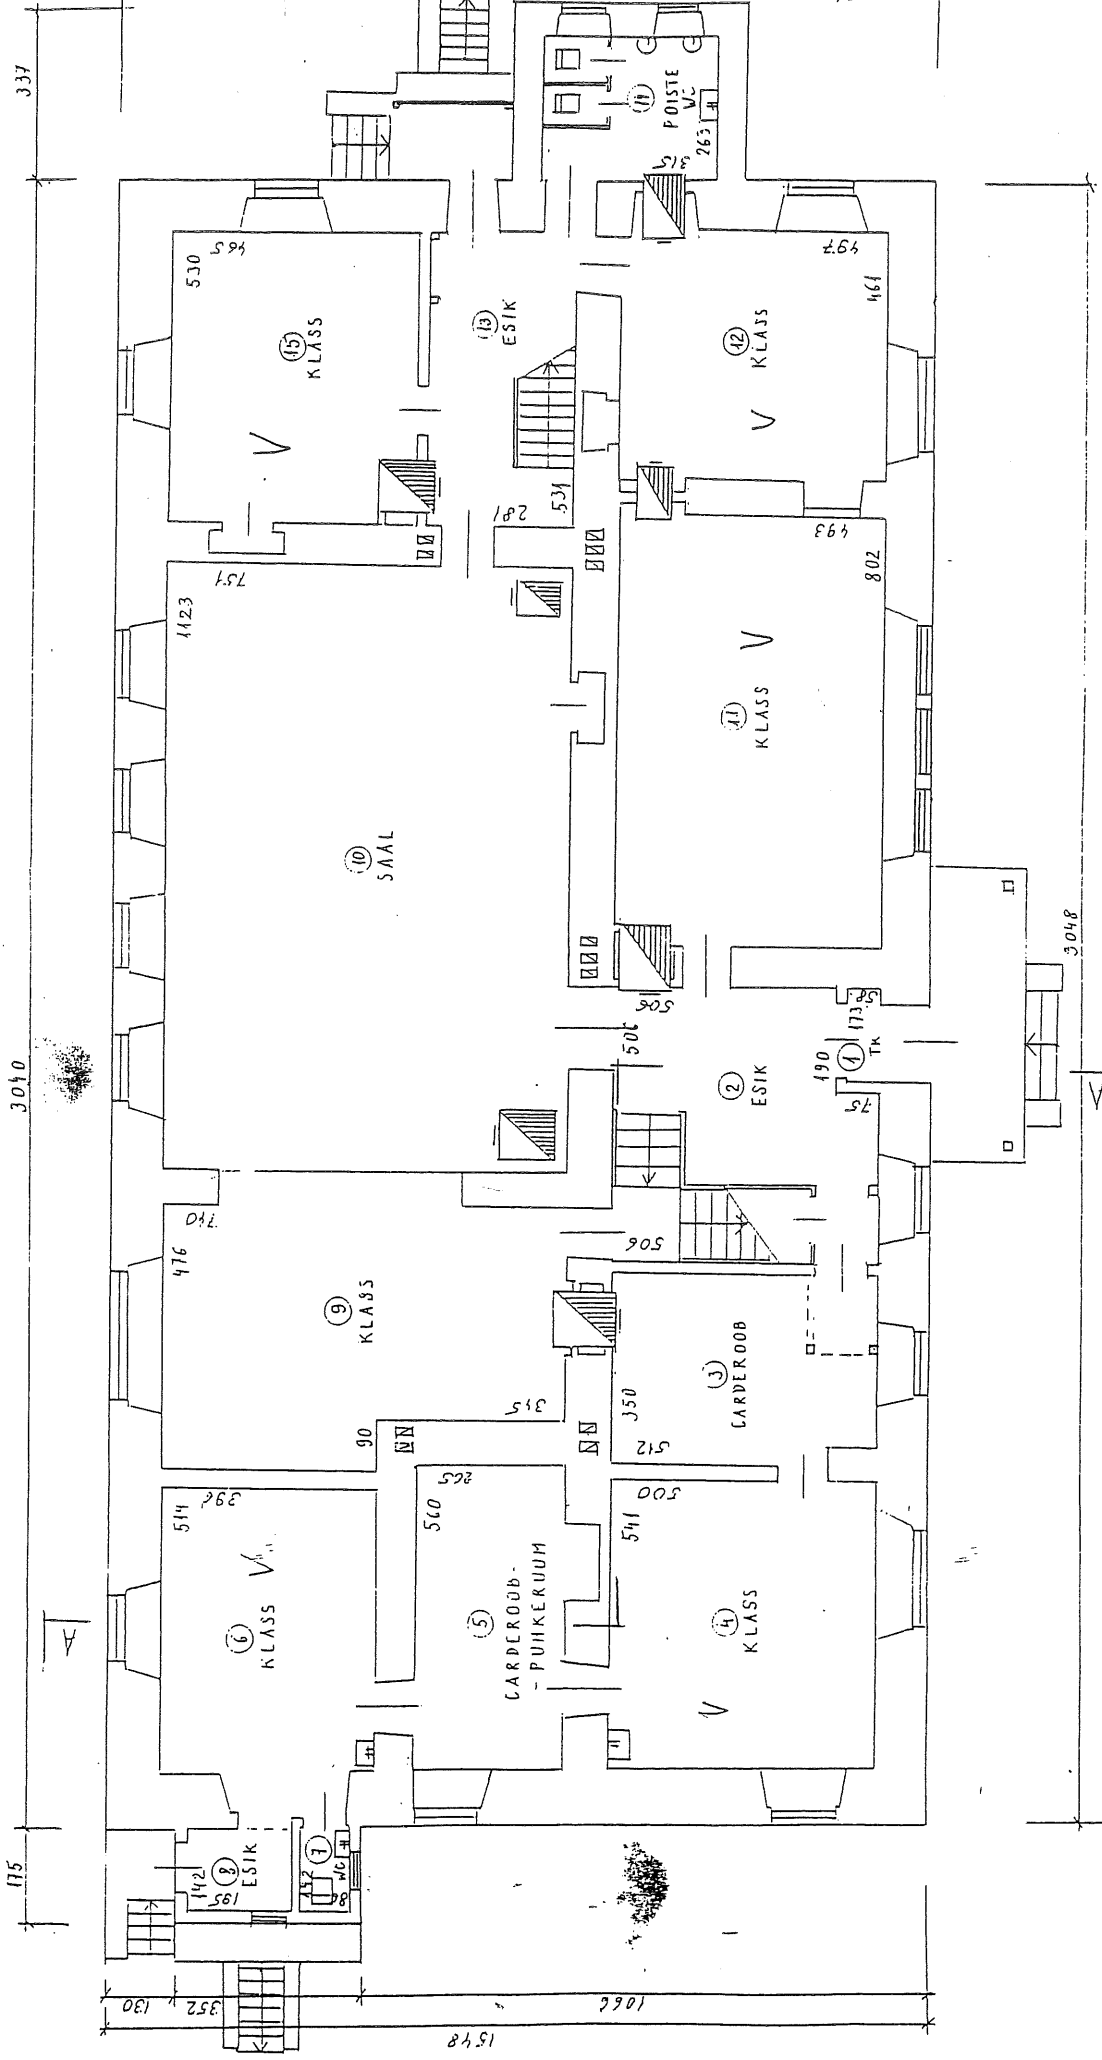


KOOLIMAJA I KORRUS

M 1:100

JUUNIS 2.

OMAN	VALTAVAREPE	ALLKIRJAJA KINNITAN ESITATUD ANDMETE OIGSUST
PLAANISTAJA	AABL HÖLDER	
	VELLO VIIRMA	
		23.03.99

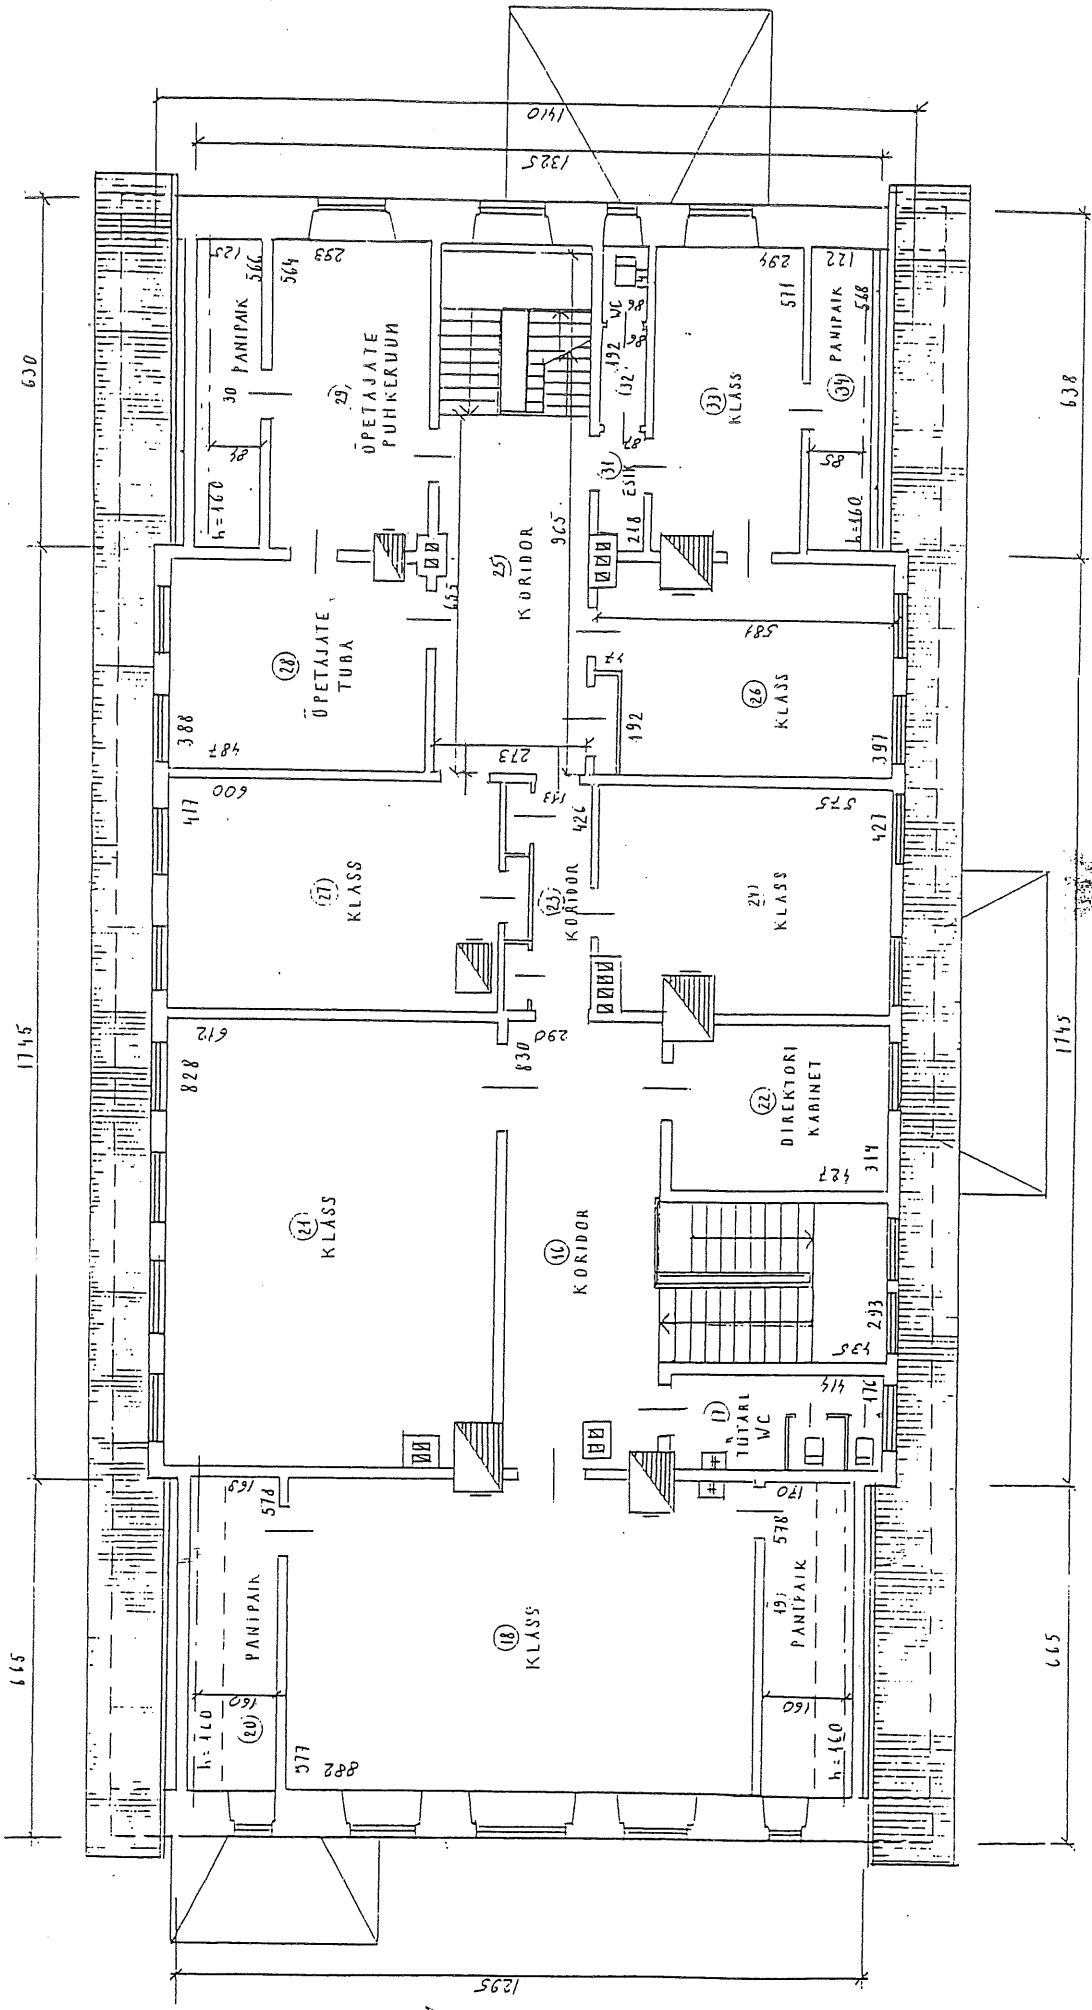


II KORRUS
M 1:100

JÕONIS 3.

ALLK. IAGA KINNITAN ESITATUD ANDMETE ÕIGSUST

OMANIK	YLLÄVAHEM	9 2 00 90
PLAANISTAJA	VÄRT. HÖLDER	
	VELIO VIIRMAA	

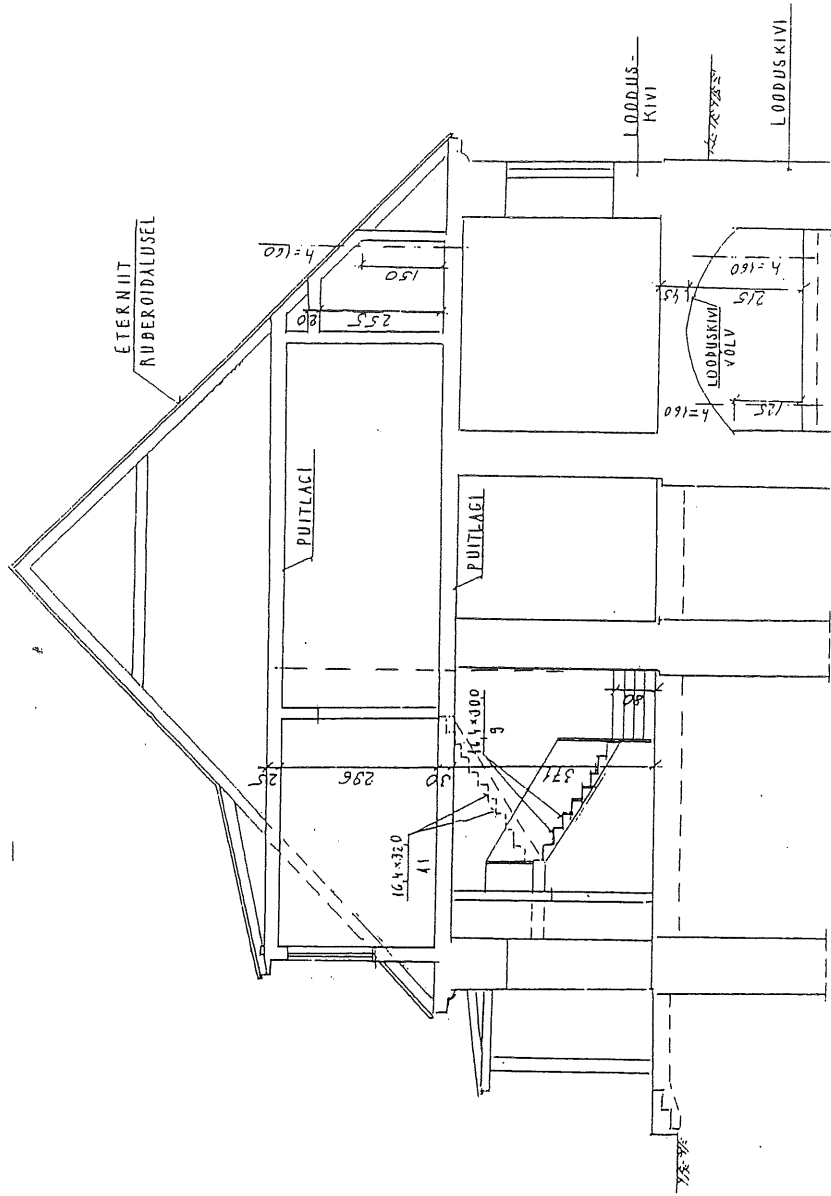

LÕIGE A-A
M 1:100

JÕONIS 5.

ÄLLKIRJAGA KINNITAN ESITATUD ANDMETE ÕIGSUST

OMANI
PIIANISTAJA

VALLAVANEM
AARE HÕLDER

VEIIO VIIRMAA

23.03.99