

Õru valla üldplaneering

Lähivaade Lota külale


M 1:2500



Tingmärgid

-  elumaa
-  perspektiivne elumaa (E)
-  üldkasutatav ala (A)
-  riigimaantee kaitsetsoon
-  munitsipaalomandisse taotletav maa (M)
-  veekogu ehituskeeluvöönd *
-  kohalik maantee
-  valla piir

* Veekogu ehituskeeluvööndi täpne ulatus on määratletud seletuskirja peatükis "Ehitamise printsiibid".

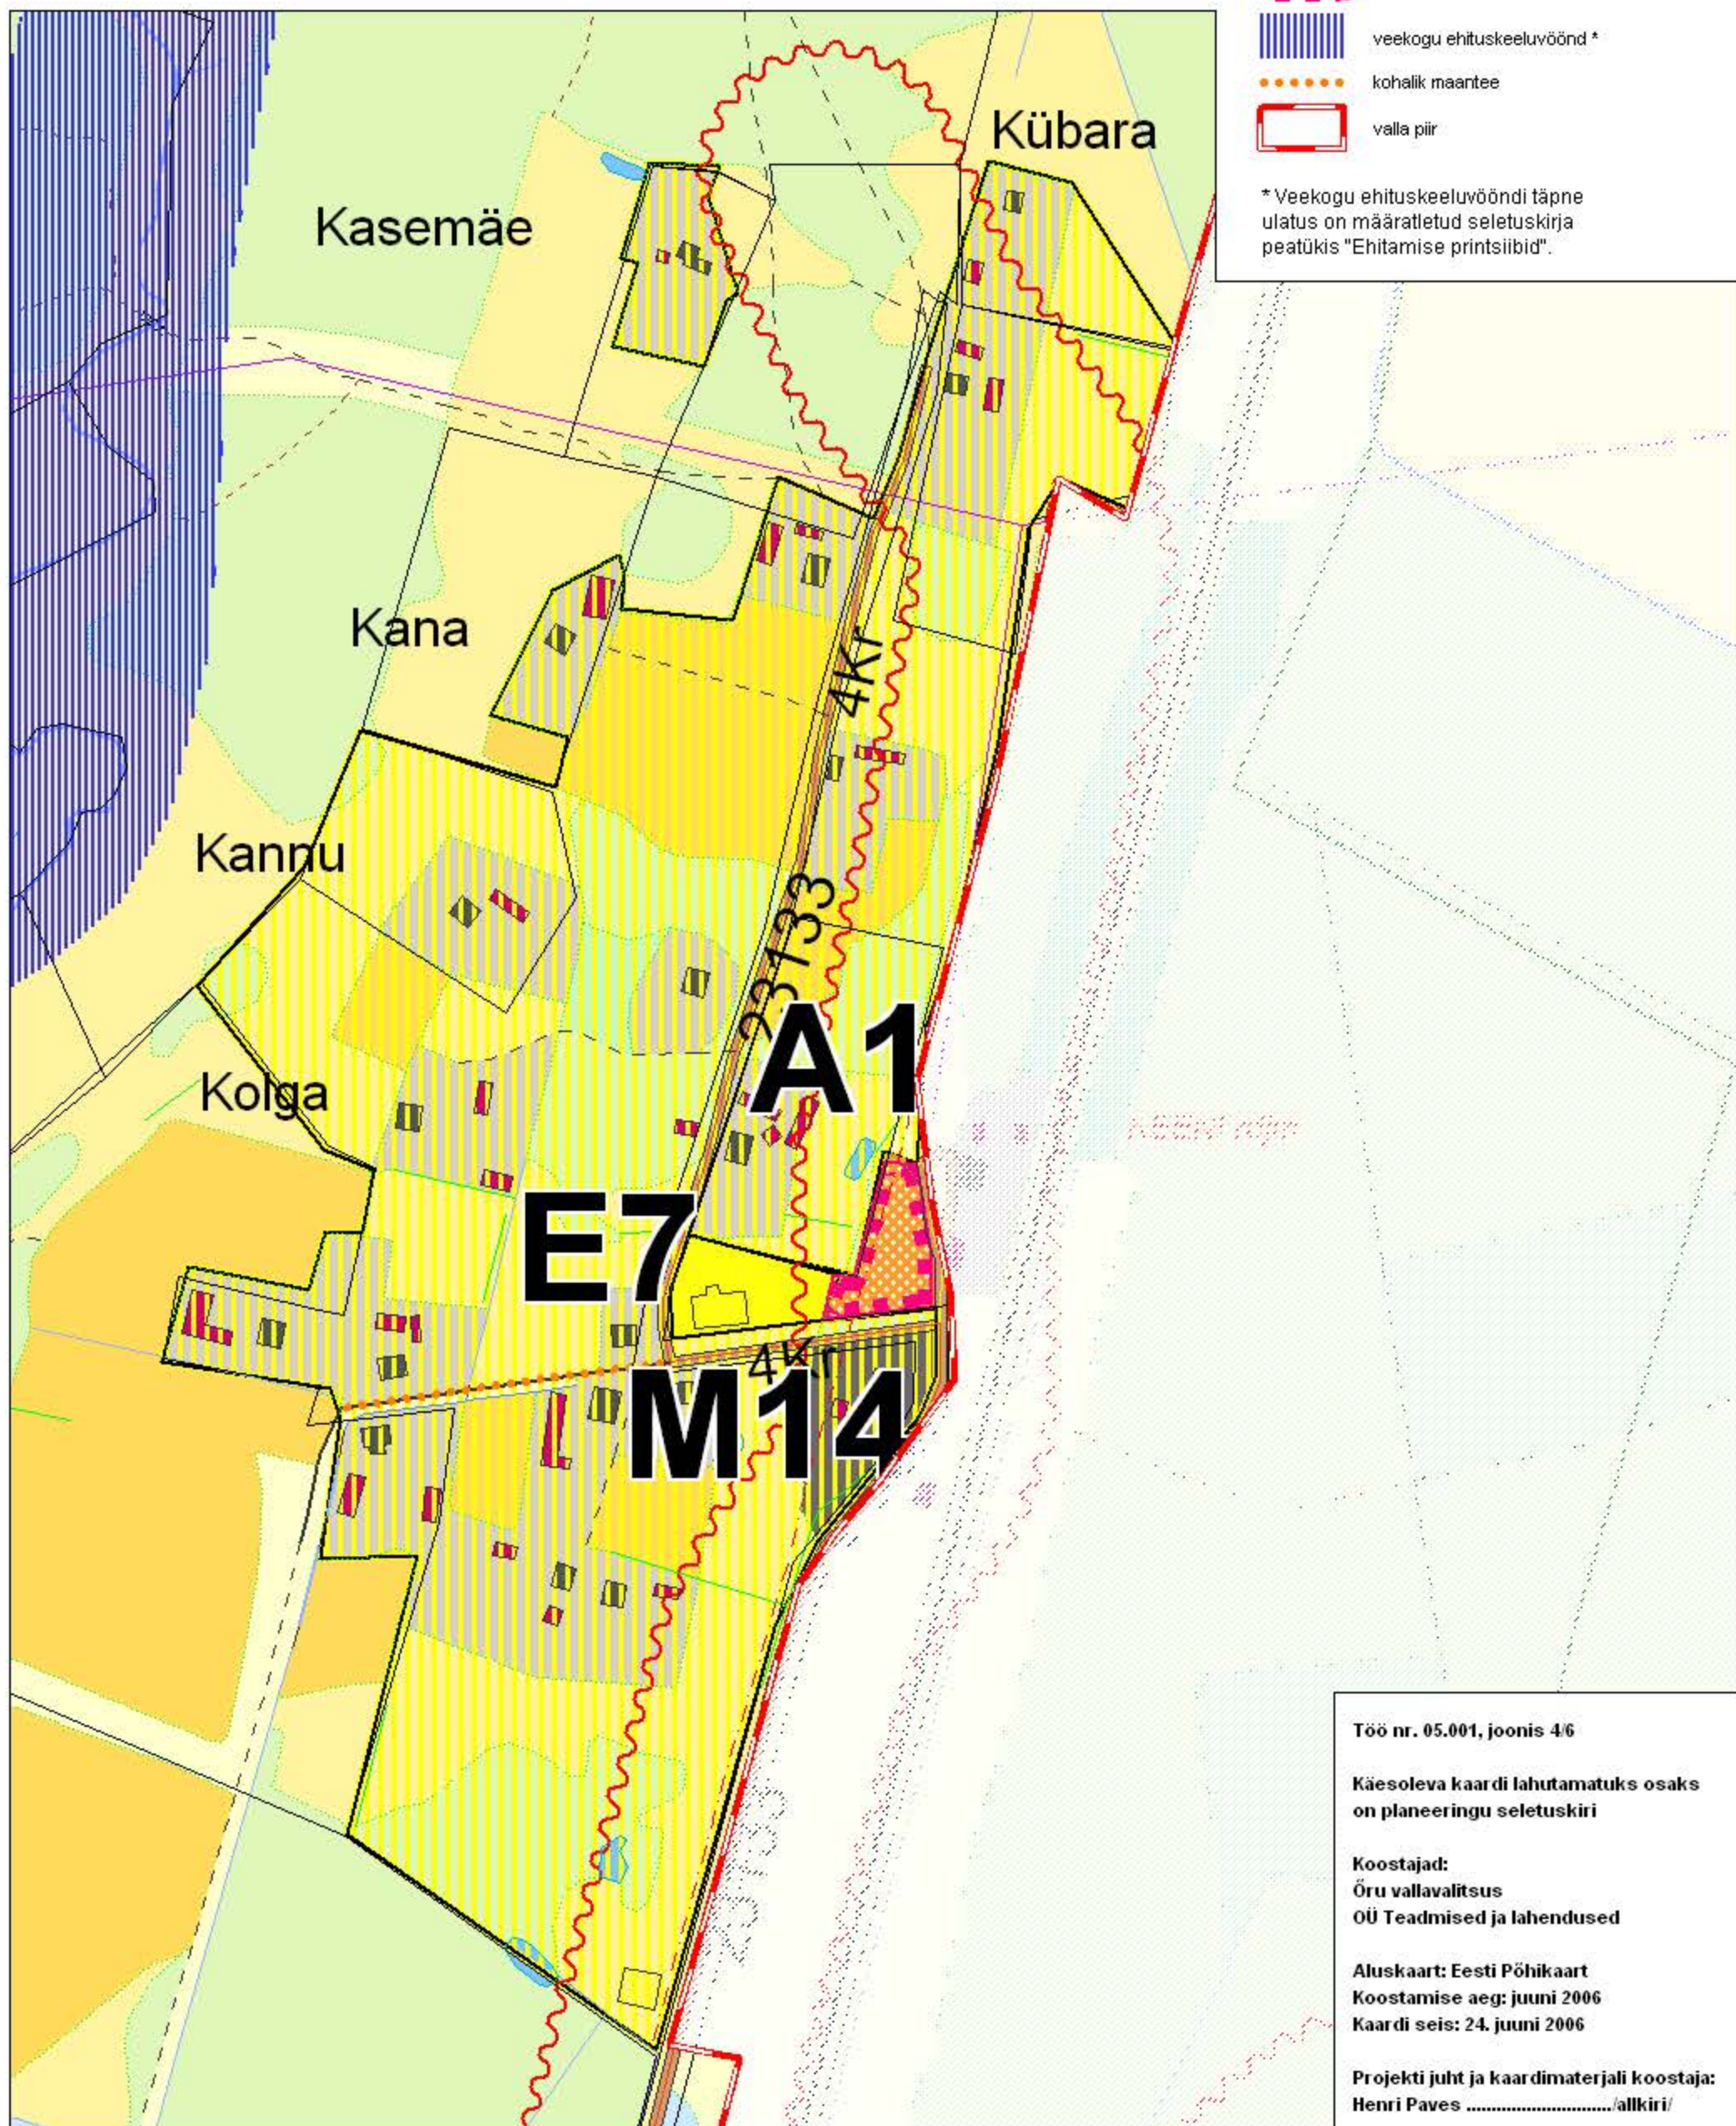

Töö nr. 05.001, joonis 4/6

Käesoleva kaardi lahutamatuks osaks on planeeringu seletuskiri

Koostajad:
Õru vallavalitsus
OÜ Teadmised ja lahendused

Aluskaart: Eesti Põhikaart
Koostamise aeg: juuni 2006
Kaardi seis: 24. juuni 2006

Projekti juht ja kaardimaterjali koostaja:
Henri Paves/allkiri/