


Käesolev joonis on Kuubik Projekt OÜ intellektuaalne omand. Joonise muutmine ja mittesihetistatavaltine kasutamine autori loeta keelatud.

Peaprojekteerija: Kuubik Projekt OÜ	
Muutus	Kuupaev
Inits.	Allkiri
Muuuse sisu	
Tellija	
Põlva Vallavalitsus	
Objekt	
Ratta tee 3 loomemaja rekonstrueerimine	
Joonis	Olemasoleva hoone mõõdistusjoonis - 1. korruse plaan
Projekteerija	Kuubik Projekt OÜ EEP001276
Joon.	Kristel Jõksi
Vast. spets.	Preet Russak tel. 52 29 046 e-mail: preet@kuubikprojekt.ee
Töö nr.	1801
Staadium	EP
Möödistuspr	Möölkava
Projektiosa	Kuupaev
	1:100
	29.01.2018

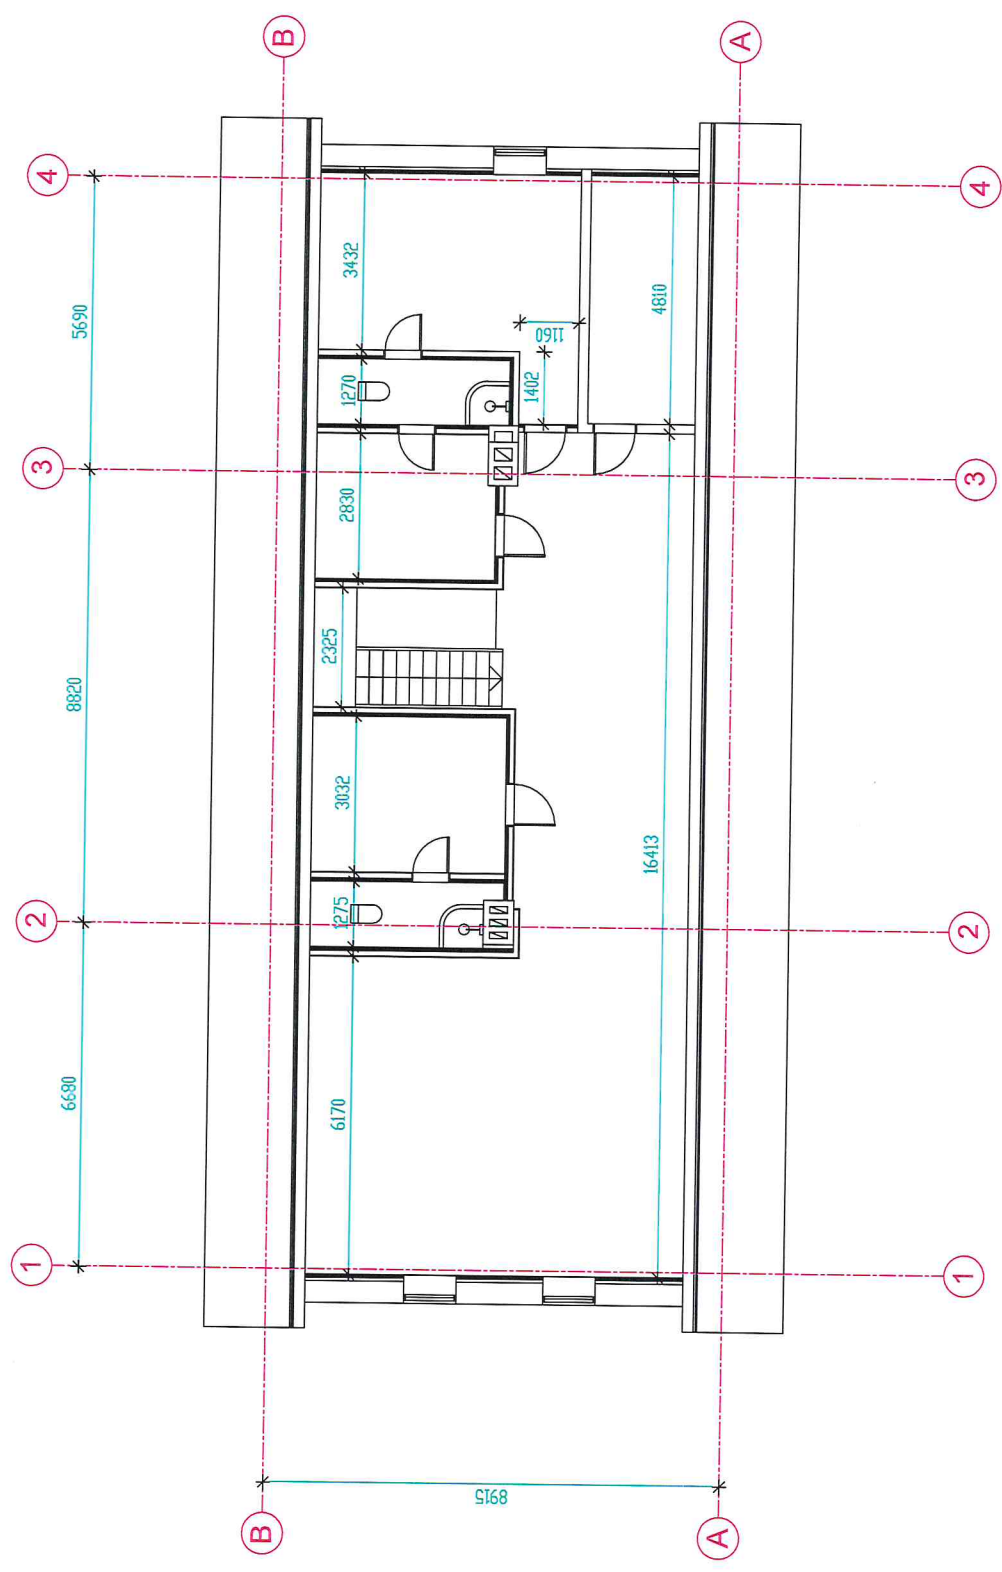

Kasolev joonis on Kuubik Projekt OÜ intellektuaalne omand. Joonise muutmise ja mitteshihtistatavalt kasutamise autori loata keelatud.

Peaprojektseeria: Kuubik Projekt OÜ			
Muutus	Kuupäev	Inits.	Allkiri
			Muutuse sisu
Teilija: Põlva Vallavalitsus			
Objekt: Ratta tee 3 loomemaja rekonstrueerimine			
Joonis: Olemasoleva hoone mõõdistusjoonis - 2. korruse plaan			
Projektseeria	Kuubik Projekt OÜ	EEP001276	Projektiosa
Joon.	Kristel Jõksi	1801	Mõõdistuspr
Vast. spets.	Prest Russak	Leht	Mõõtkava
	tel. 52 28 046	AA-5-32	Kuupäev
	e-mail: prest@kuubikprojekt.ee	1:100	29.01.2018