
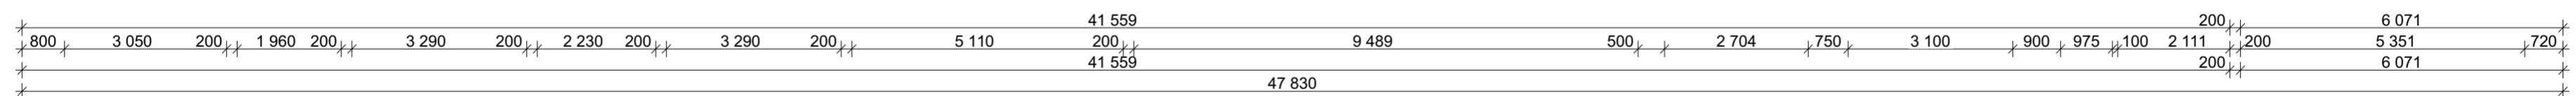
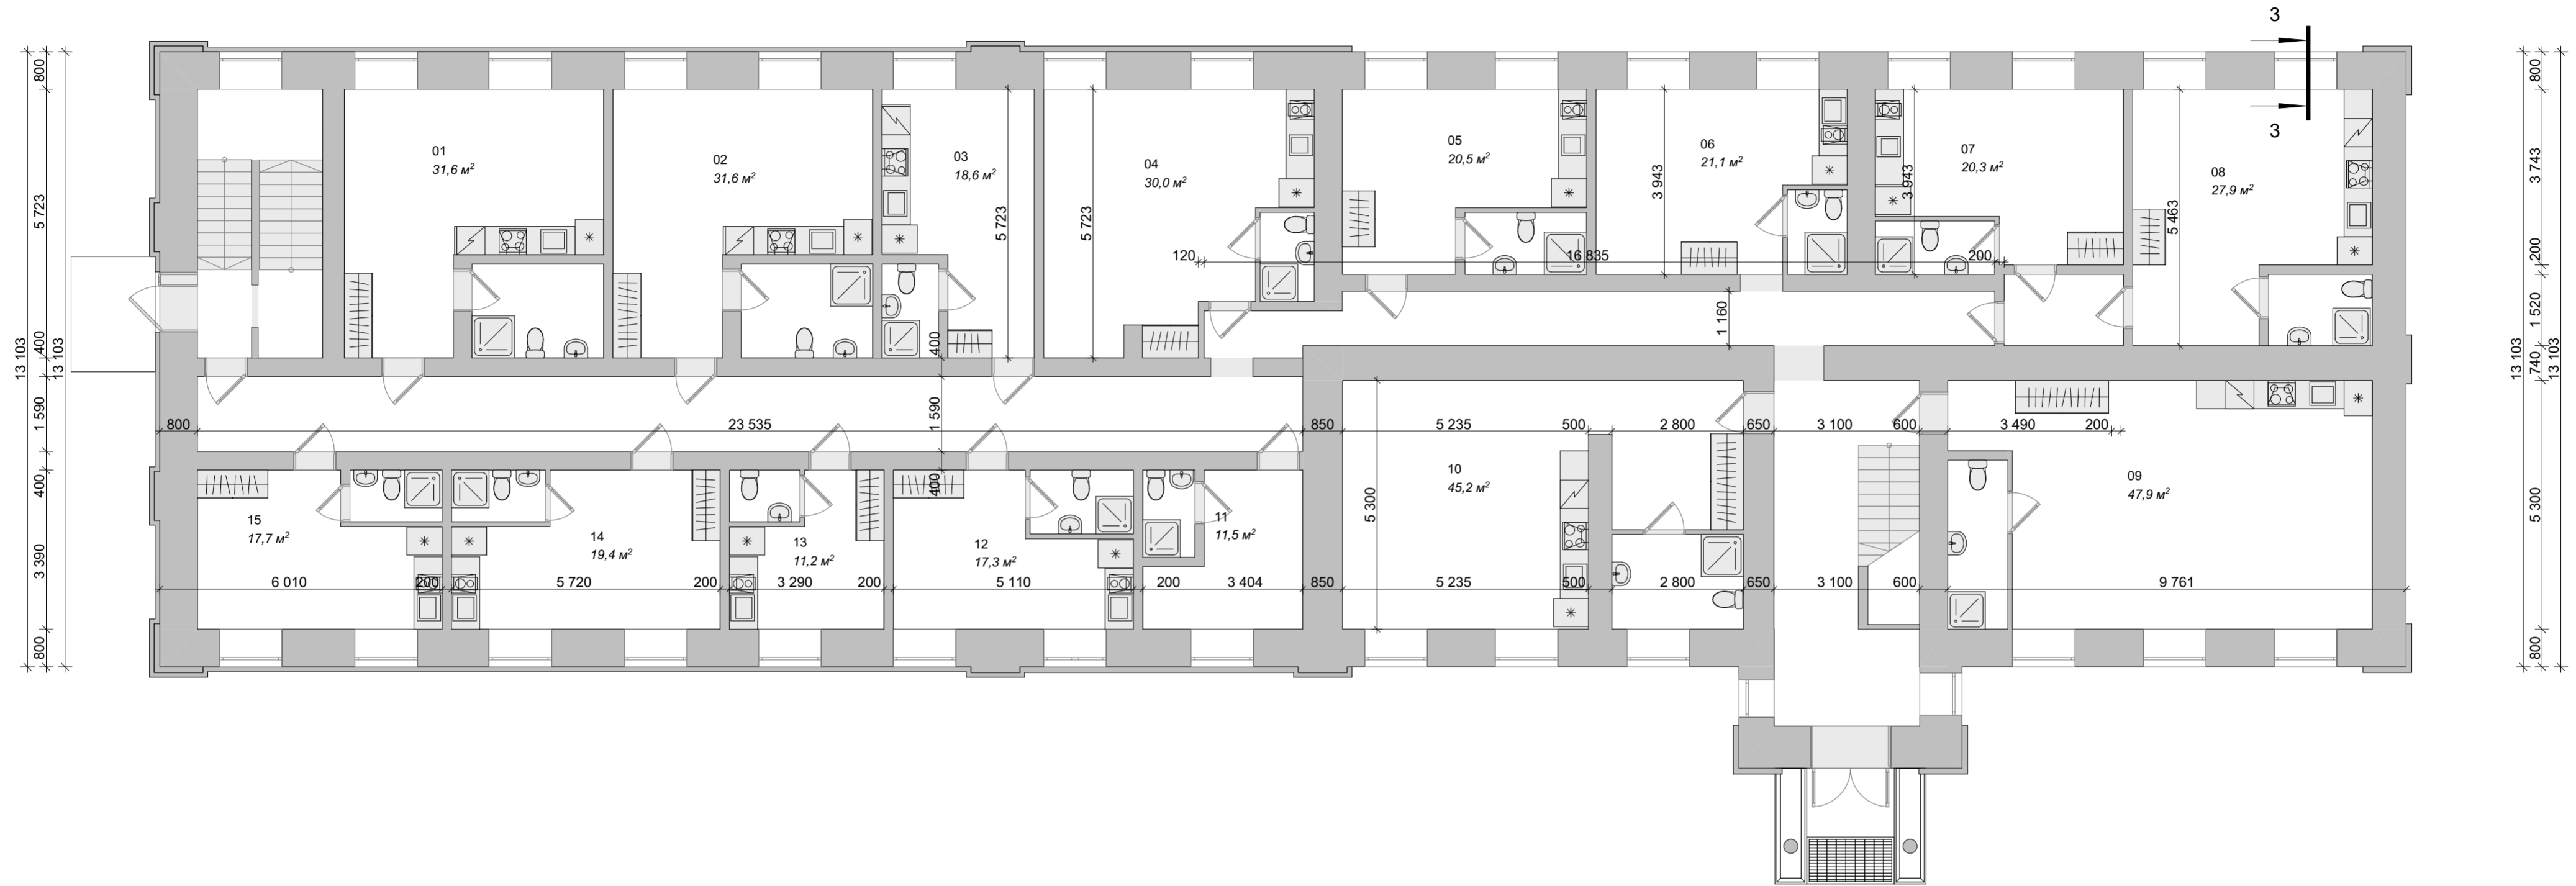


VAADE C

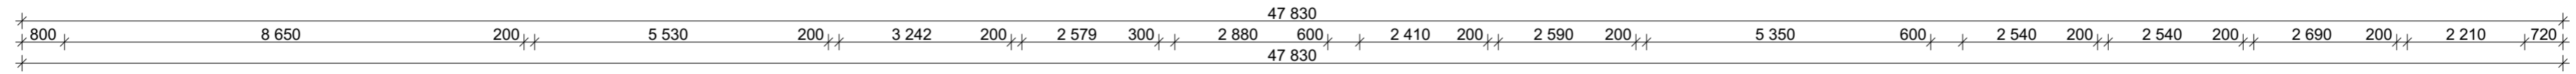

VAADE A

krt.nr	krt. pind
01	31,6
02	31,6
03	18,6
04	30,0
05	20,5
06	21,1
07	20,3
08	27,9
09	47,9
10	45,2
11	11,5
12	17,3
13	11,2
14	19,4
15	17,7
	371,8 m ²

Joonis: 1 korruse plaan	PROJEKT			EP 10102500-0001
	JUHATAJA	V. FALKENBERG	AR-5-02	
Objekt: Objekt: Tehnika 16e, Põhja-Tallinna linnaosa hoone rekonstrueerimine büroohooneks	PROJEKT	D. DUDKIN	08.04.2022	M 1:100, 1:1
	Tellija: CAPITAL KINNISVARA OÜ Alexey Poskachev	STAADIUM	PROJEKTI OSA	
	EP	AR	2022022_EP_tehnika16e	ARHITEKTUURIBÜROO FP