PÕHIKORRUSE PLAAN
M 1:100

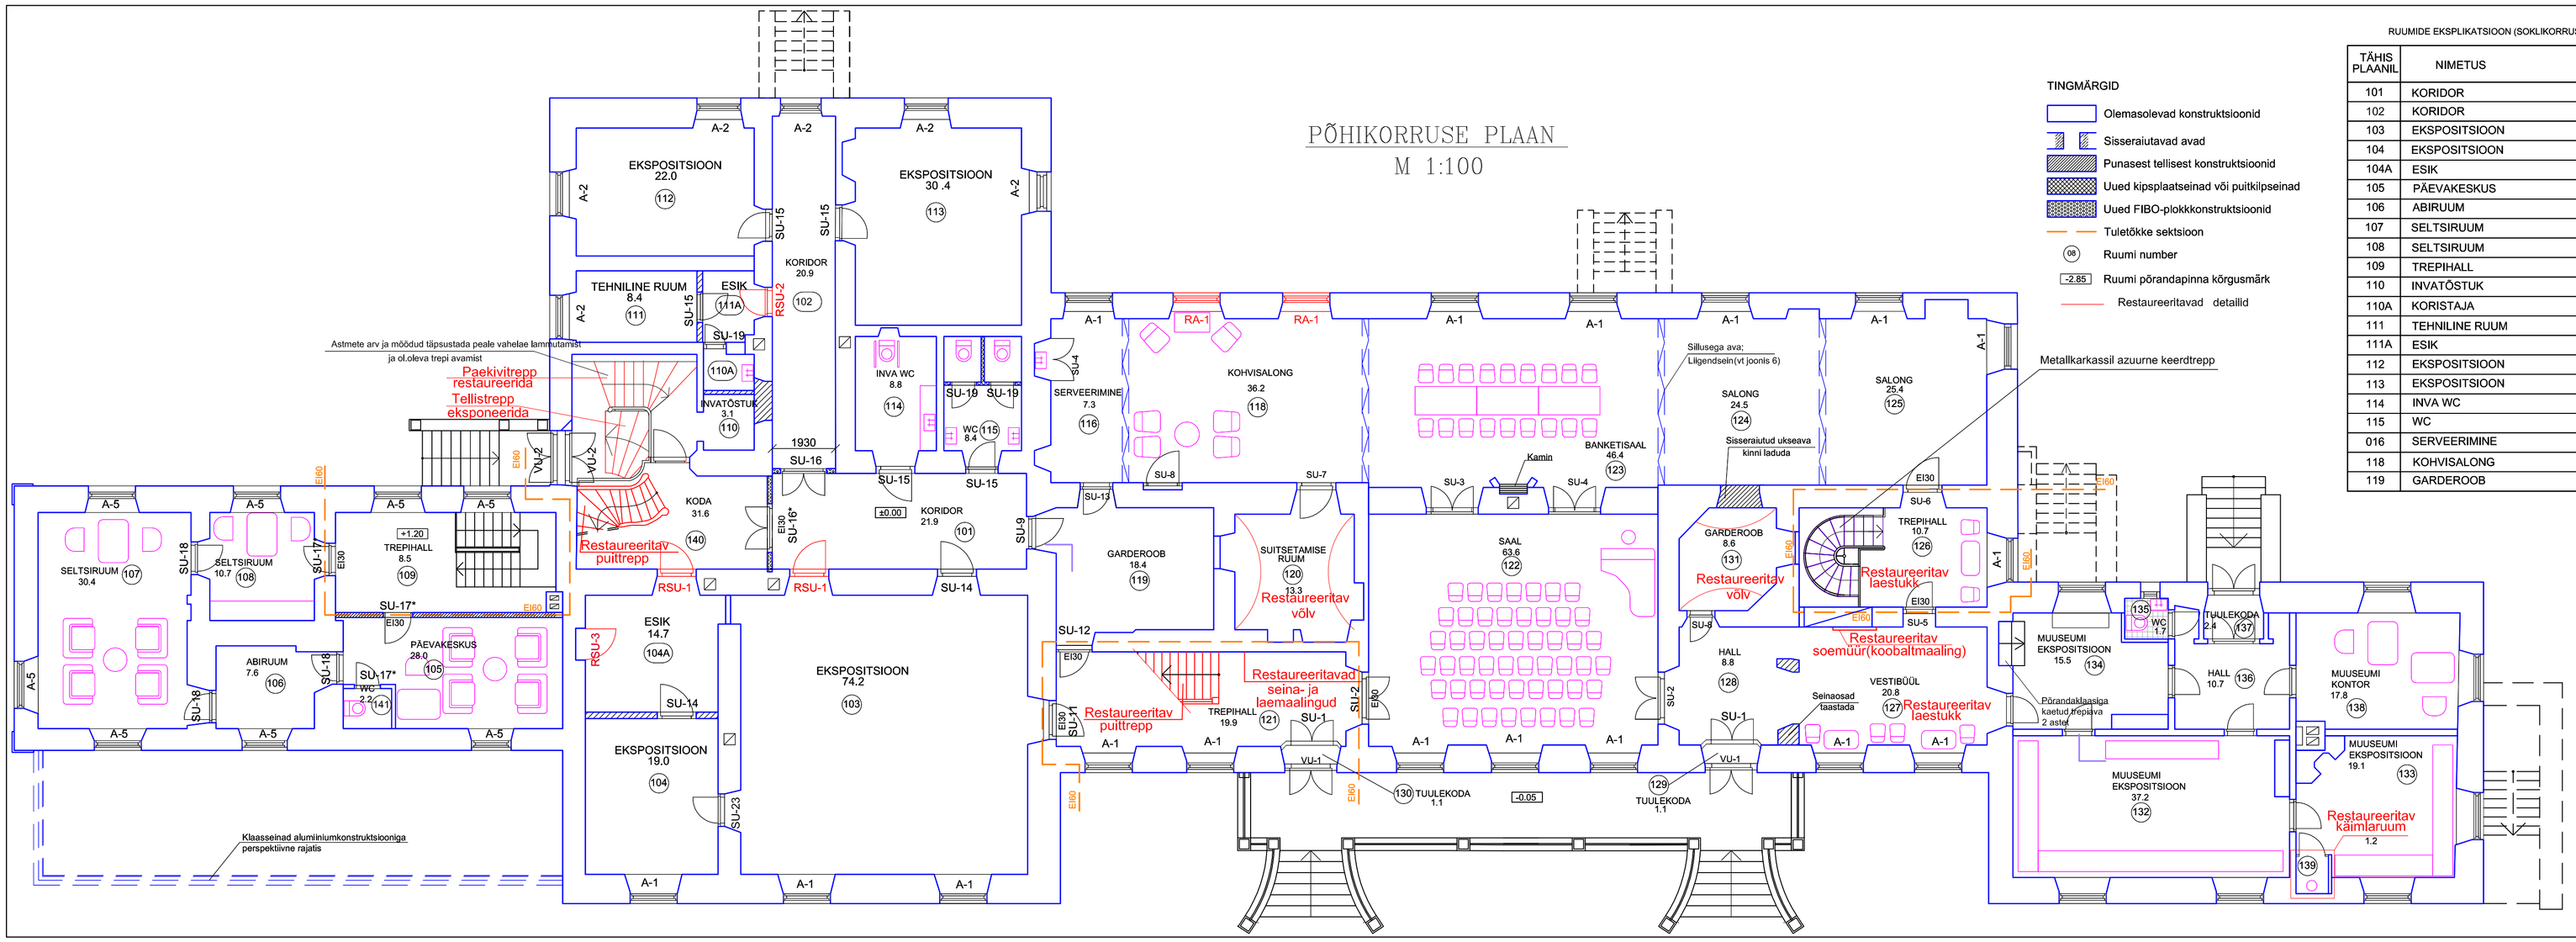

TINGMÄRGID

- Olemasolevad konstruktsioonid
- Sisseraiutavad avad
- Punasest tellisest konstruktsioonid
- Uued kipsplaatseinad või puitkilpseinad
- Uued FIBO-plokkkonstruktsioonid
- Tuletõkke sektsioon
- (08) Ruumi number
- -2.65 Ruumi põrandapinna kõrgusmärk
- Restaureeritavad detailid

RUUMIDE EKSPLIKATSIOON (SOKLIKORRUS)

TÄHIS PLAANIL	NIMETUS	PIND, m2
101	KORIDOR	21.9
102	KORIDOR	20.9
103	EKSPOSITSIOON	76.0
104	EKSPOSITSIOON	24.0
104A	ESIK	14.7
105	PÄEVAKESKUS	28.0
106	ABIRUUM	7.6
107	SELTSIRUUM	30.4
108	SELTSIRUUM	10.7
109	TREPIHALL	8.5
110	INVATÖSTUK	3.1
110A	KORISTAJA	1.5
111	TEHNILINE RUUM	8.4
111A	ESIK	3.7
112	EKSPOSITSIOON	22.0
113	EKSPOSITSIOON	30.4
114	INVA WC	8.8
115	WC	8.4
016	SERVEERIMINE	7.3
118	KOHVISALONG	36.2
119	GARDEROOB	18.4

RUUMIDE EKSPLIKATSIOON (SOKLIKORRUS)

TÄHIS PLAANIL	NIMETUS	PIND, m2
120	SUITSETAMISE RUUM	13.3
121	TREPIHALL	19.9
122	SAAL	63.6
123	BANKETISAAL	46.4
124	SALONG	24.5
125	SALONG	25.4
126	TREPIHALL	10.7
127	VESTIBÜÜL	20.8
128	HALL	8.8
129	TUULEKODA	1.1
130	TUULEKODA	1.1
131	GARDEROOB	8.6
132	MUUSEUMI EKSPOSITSIOON	37.2
133	MUUSEUMI EKSPOSITSIOON	19.1
134	MUUSEUMI EKSPOSITSIOON	15.5
135	WC	1.7
136	HALL	10.7
137	TUULEKODA	2.4
138	MUUSEUMI KONTOR	17.8
139	KÄIMLARUUM	1.2
140	KODA	31.6
141	WC	2.2
	I KORRUS KOKKU:	774.5

Asukoht	Ida- Virumaa, Kohtla vald, Kukruse			Joonis	2
Töö nimetus	Kukruse mõisa peahoone sisekujundus, I etapp			Staad.	PP
				Aeg	01.06.09
Autor	Tiiu Pärna	Sise-arhitekt		Mõõt	1:100
Koostaja	Fredi Tomps	Arhitekt		Tegev. luba	VS 90 203-E