


AΓ

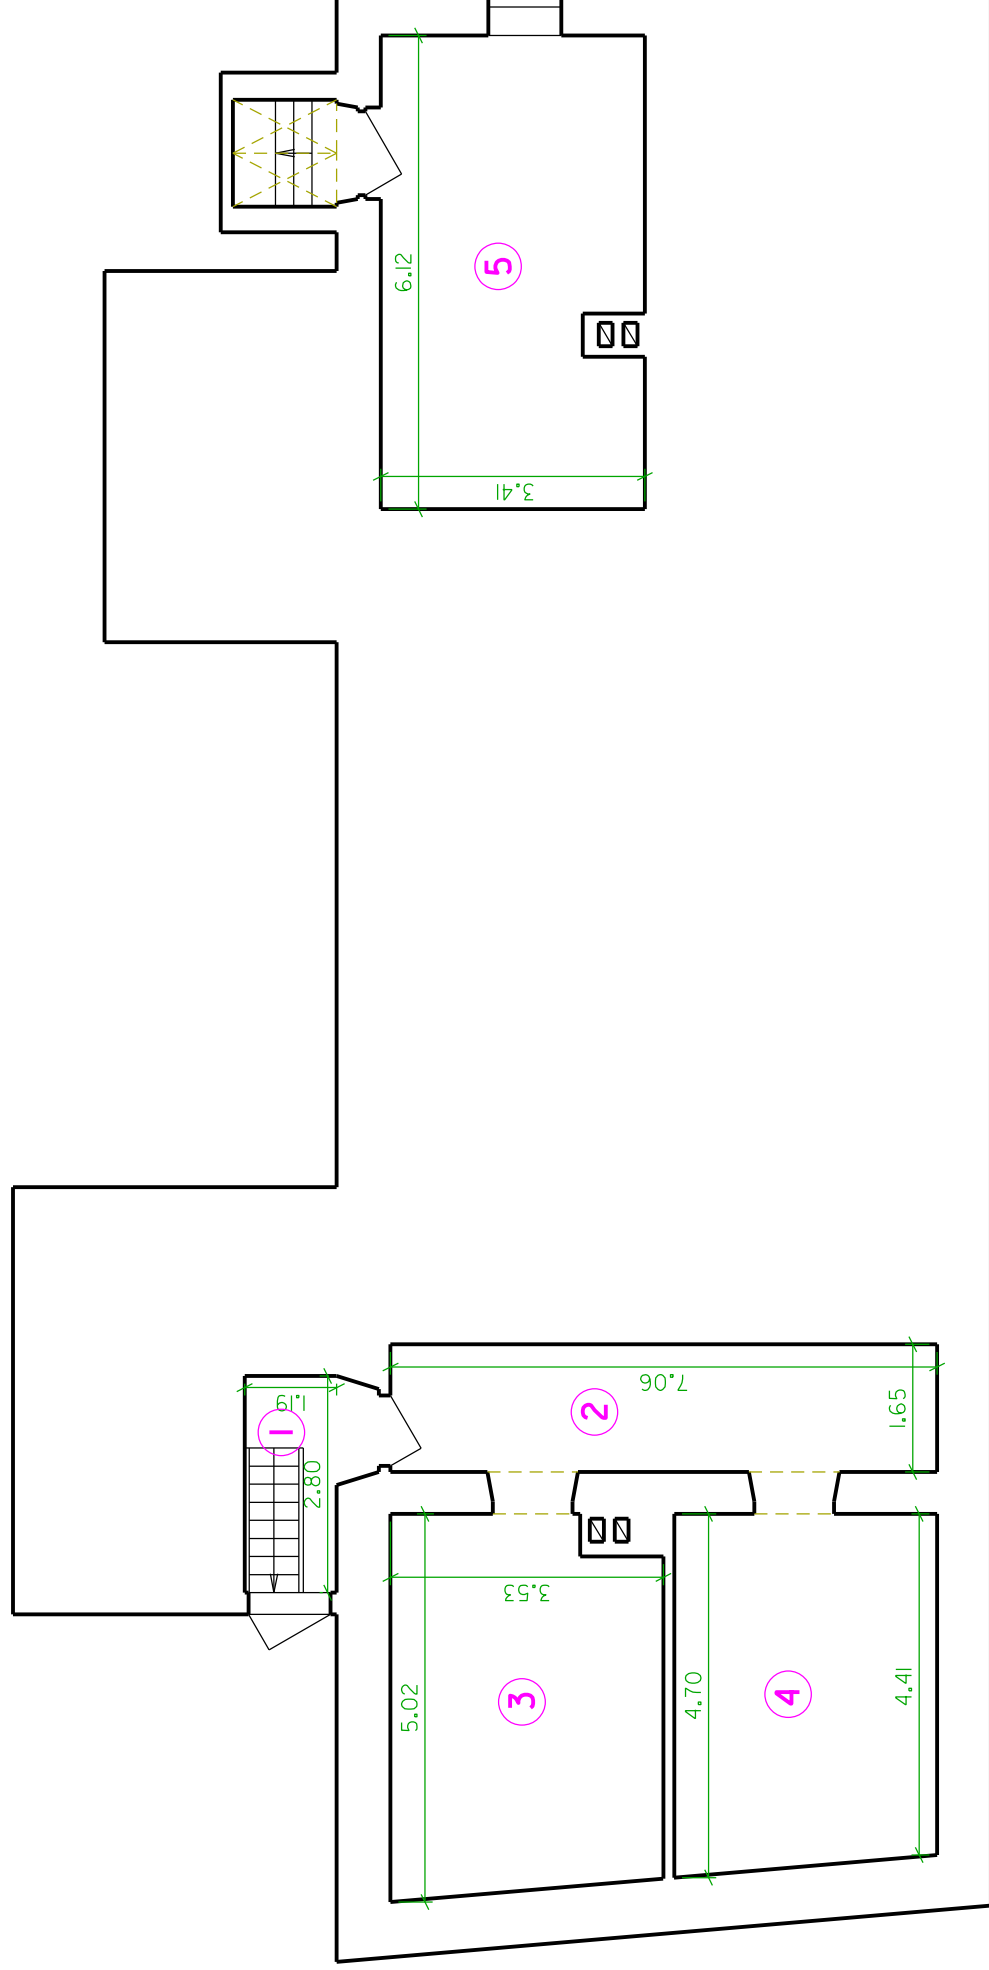

AL

M 1:100	MÕODISTUSPROJEKT	TARTU STAADIONI 34
LEHT 3	ELAMU KELDER	
Tellijä	Tartu Linnavalitsus	
Plaanistaja	Agnes Joala	26.11.2013