


MAAÜKSUS RISTIVALI III JA RISTIVALI IV DETAILPLANEERIMINE

INSENER-TEHNILISTE VÄLISVÕRKODE PROJEKTITASENDUS M 1:1000

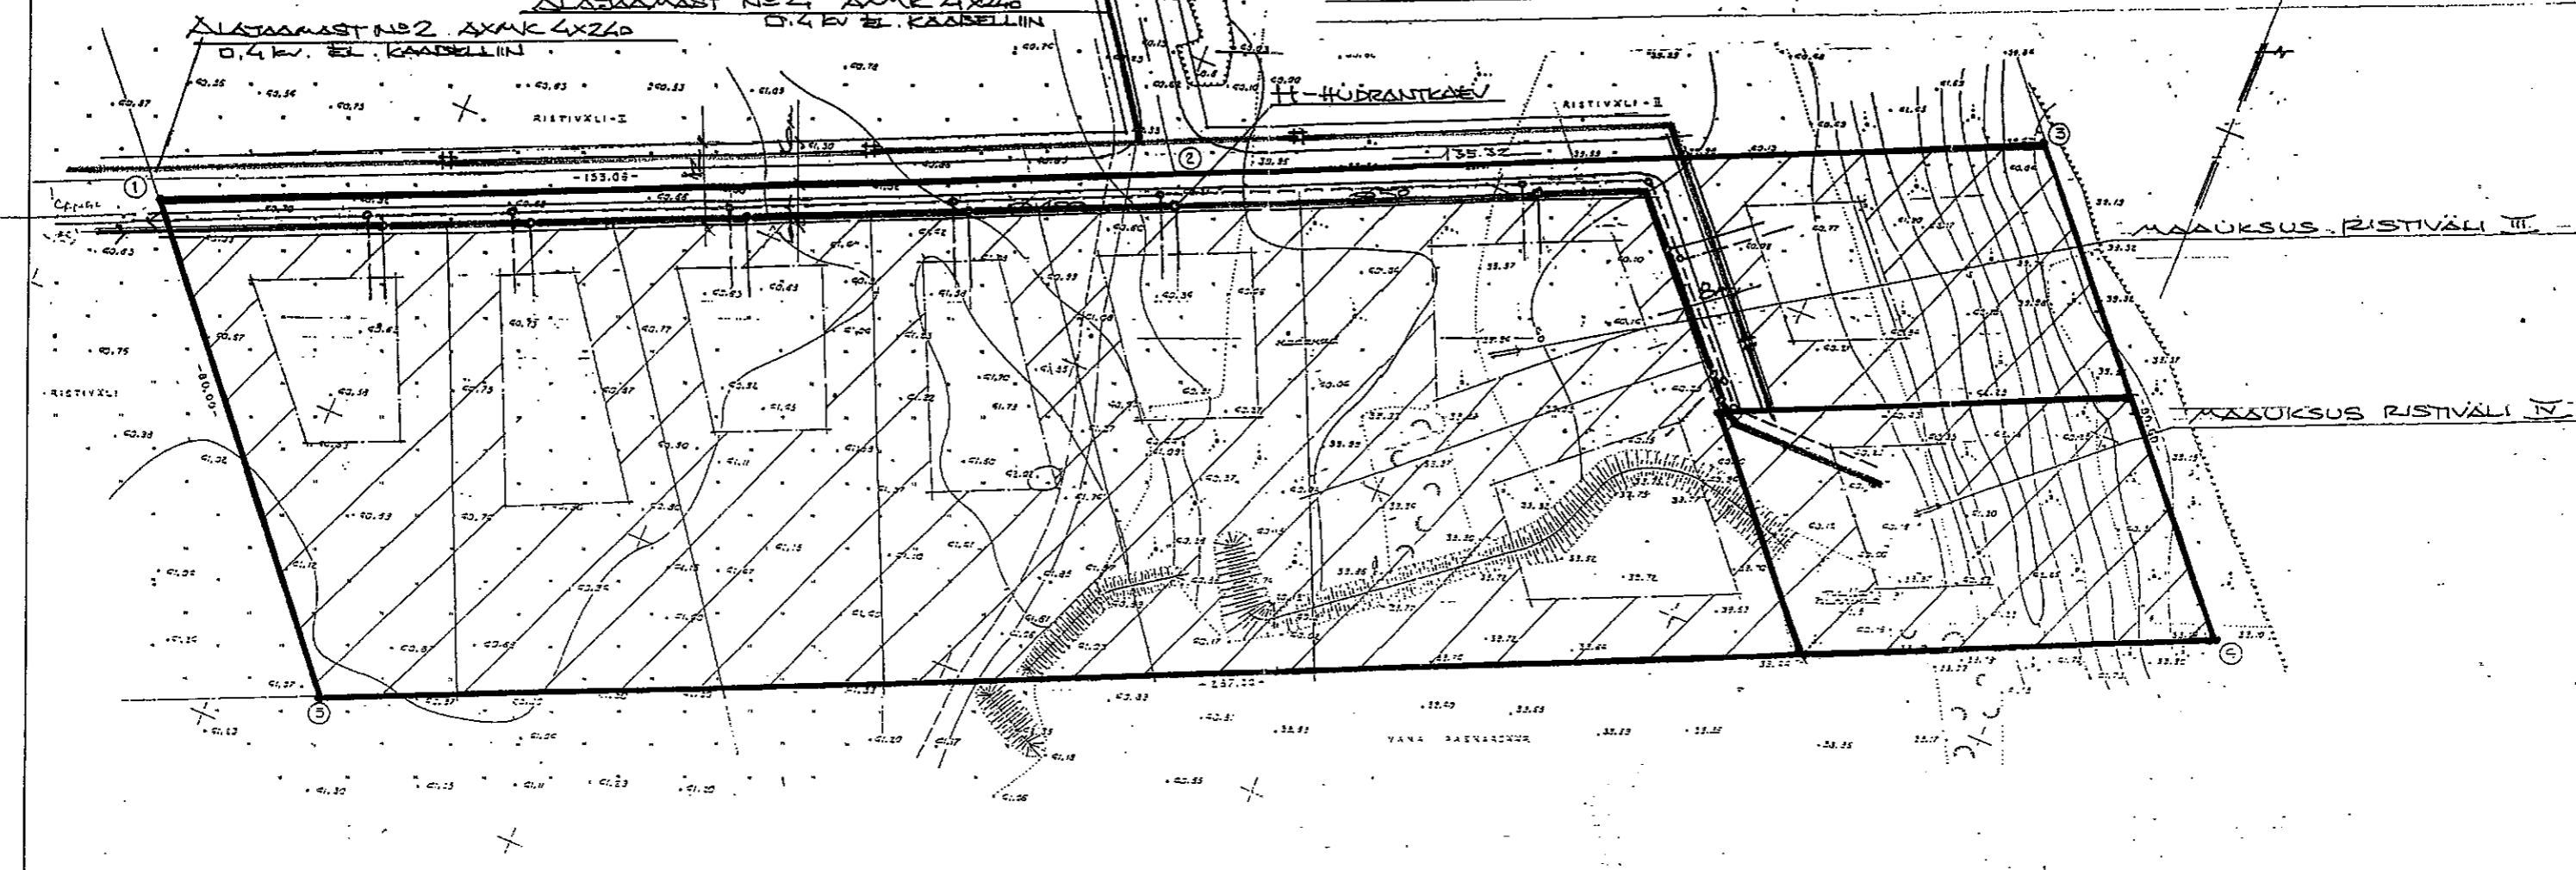

TINGMÄRGID:

- PROJEKTEERITUD VEETORUSTIK Ø100-50 mm / SIIBER-HÜDRANTKAEV - H
- PROJEKTEERITUD KANALISATSIOONITORUSTIK / ÜHENDUSKAEV
- PROJEKT. EL. KAABELLIIN / VT. MURASTE KOLA ÜLDPLANEERIMINE (TÖÖ 8-98 PR. JONIS 10) / 0,4 kv. KAABELLIIN
- SEKTSIONEERITUD TRANSITKAP. HÄRGNEEMINE YARDIJALE (YARDIÜHENDUSVÕRSTUS 20 kv)

MÄRKUSED:

1. DETAILPLANEERIMISPROJEKTI KOOSTAMISEL ON ALUSPLAANINA KASUTATUD HARJU PROJEKTIBÜROO OÜ POOLT KOOSTATUD MAA-ALA PLAANI / TÖÖ NR. 18-98 / KOOSTATUD JUUNIS 1998. A.
2. VEETORUSTIKU RAJAMISSÜGAVUS LAHENDATAKSE PROJEKTI KOOSTAMISEL, MATAÜHENDUSED SIIBERKAEVUDEST / TORUSTIK 50-100 mm /
3. ELAMUKVARTALI KANALISATSIOONITORUSTIK MONTEERIDA KANALISATSIOONI PLASTTORUDEST / Ø100 - 200 mm / KAEVUD MONTEERITAVAD; TORUSTIK - LÄBIMÖÖDUD KALDED LAHENDATAKSE PROJEKTI KOOSTAMISEL
4. SADEVEED JUHTIDA HALJASALADELE / HALJASTATAVAPELE ALADELE
5. VEEVARUSTUSE JA KANALISATSIOONI TORUSTIKUD ÜHENDADA M/Ü RISTIVALI PLANEERITUD TORUSTIKEGA / DETAILPLANEERIMISPROJEKT M/Ü RISTIVALI, TÖÖ NR. 9-98 PR.

HARJU PROJEKTIBÜROO O/Ü		TÖÖ NR. 31-98 PL
DIRJEKTOR	T. AUS	JONIS NR. 5
KOOSTAS	L. SAKSARJAL	JONIS INSENER-TEHNILISTE VÕRKODE M 1:1000