


AΓ

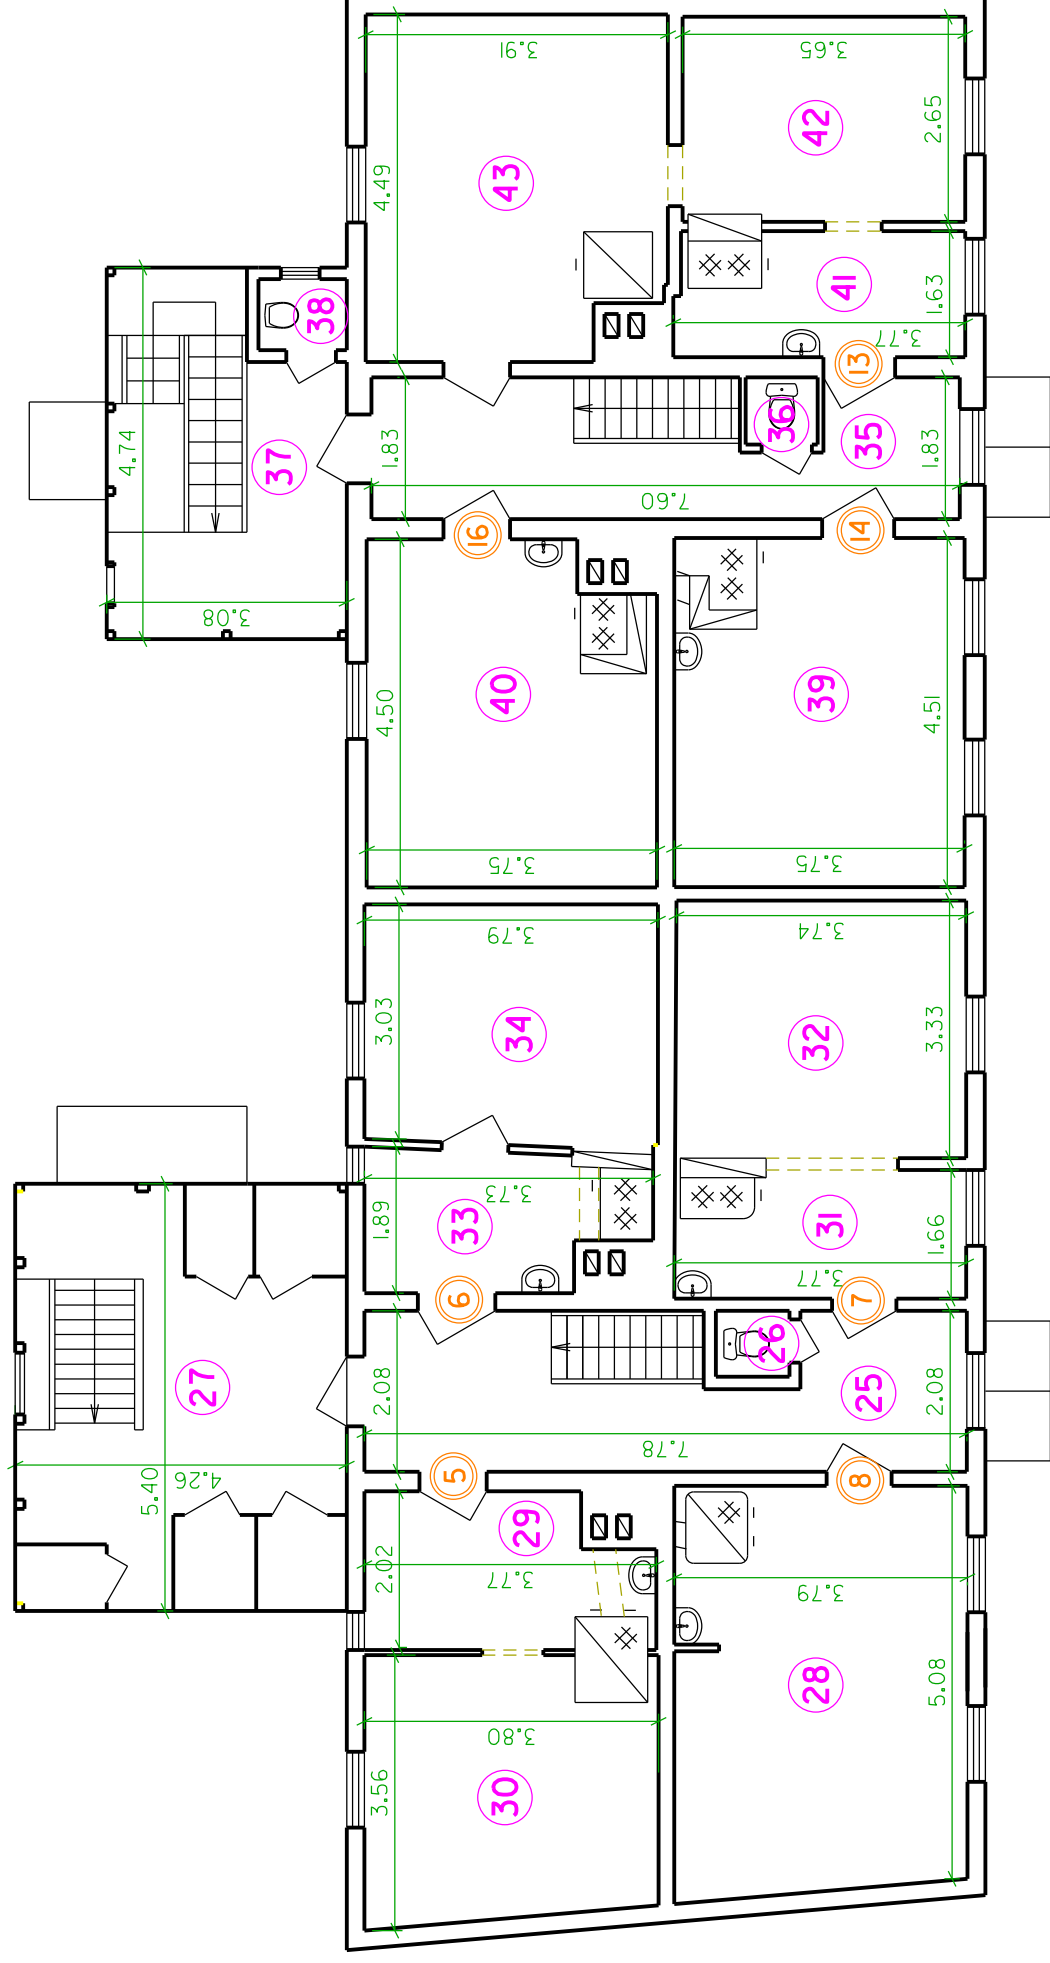

AL

M 1:100	MÕÖDISTUSPROJEKT ELAMU TEINE KORRUS	TARTU STAADIONI 34
LEHT 5		
Tellijä	Tartu Linnavalitsus	
Plaanistaja	Agnes Jodja	26.II.2013