
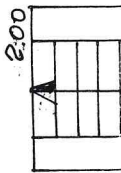



ASENDIPLAAN

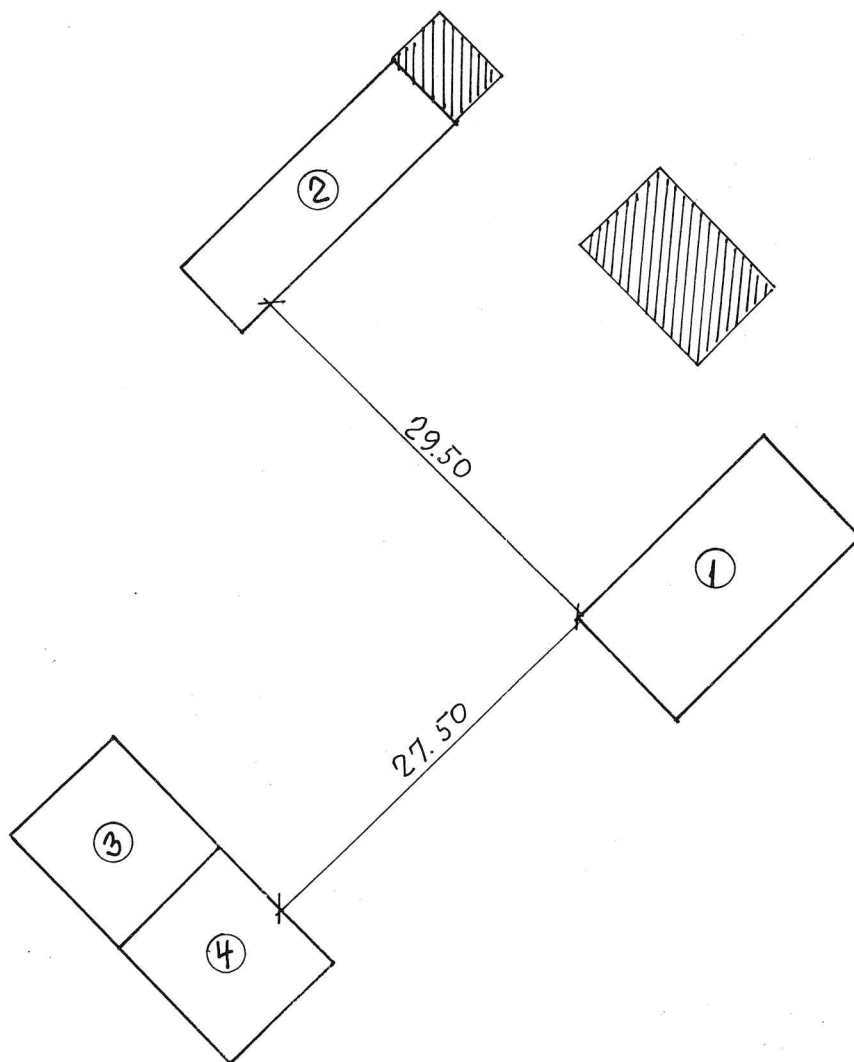


MÄRKUS: VIIRUTATUD HOONED EI KUULU MAJAVALDAJALE

KELDRIKORRUS

17.32

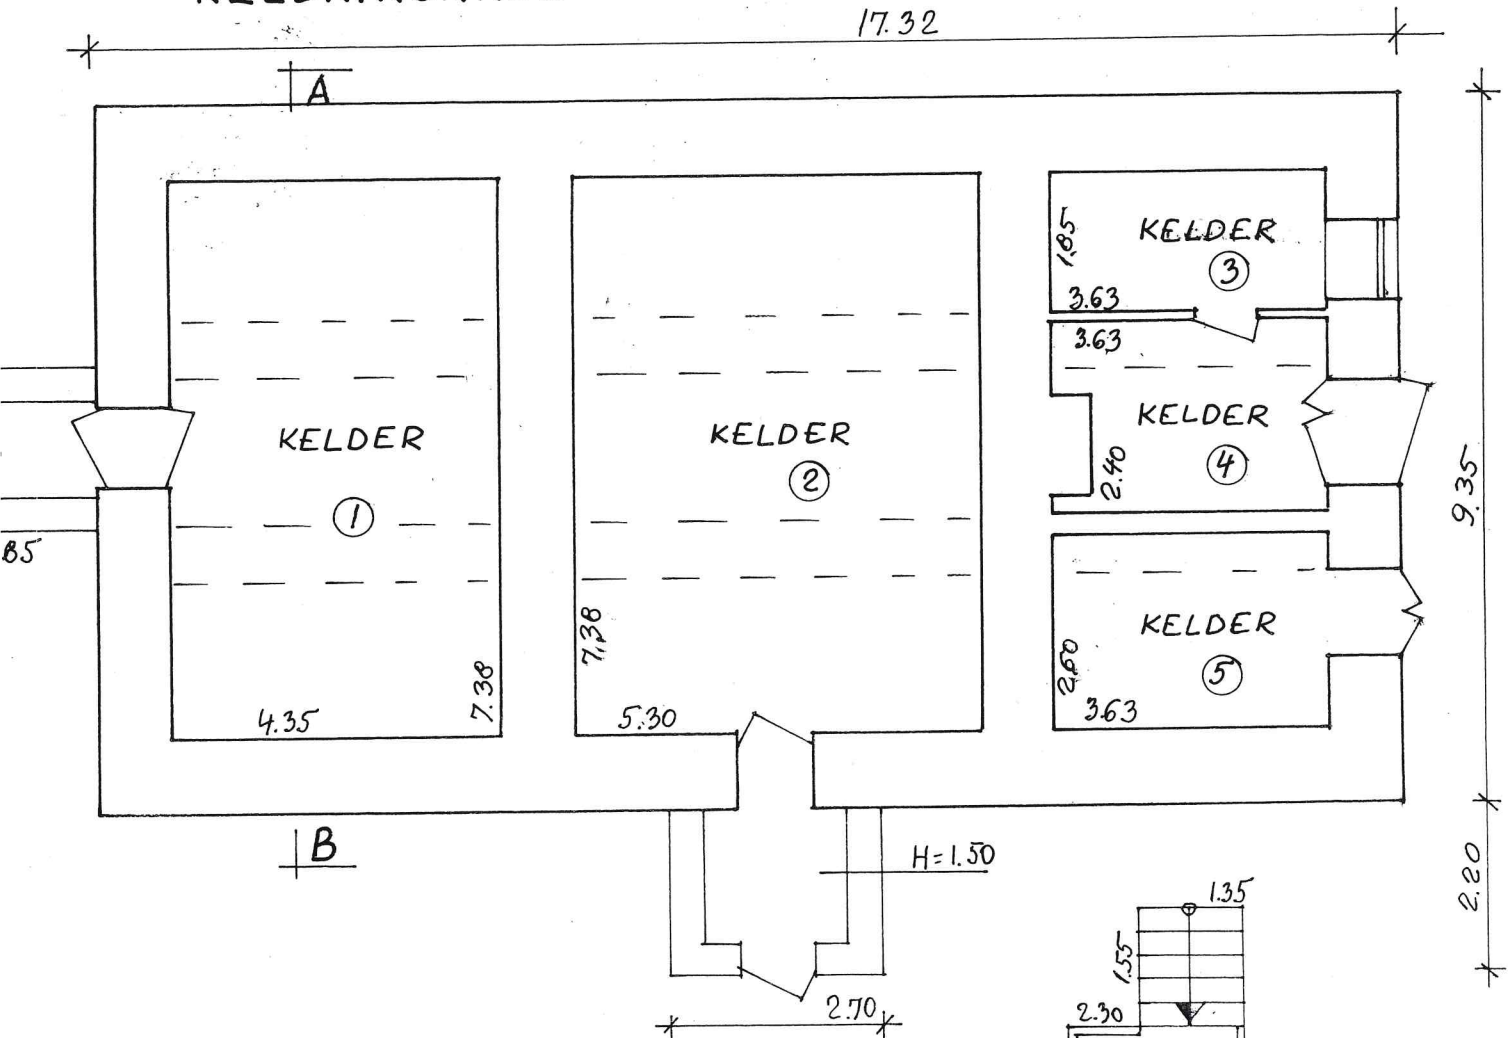

ESIMENE KORRUS

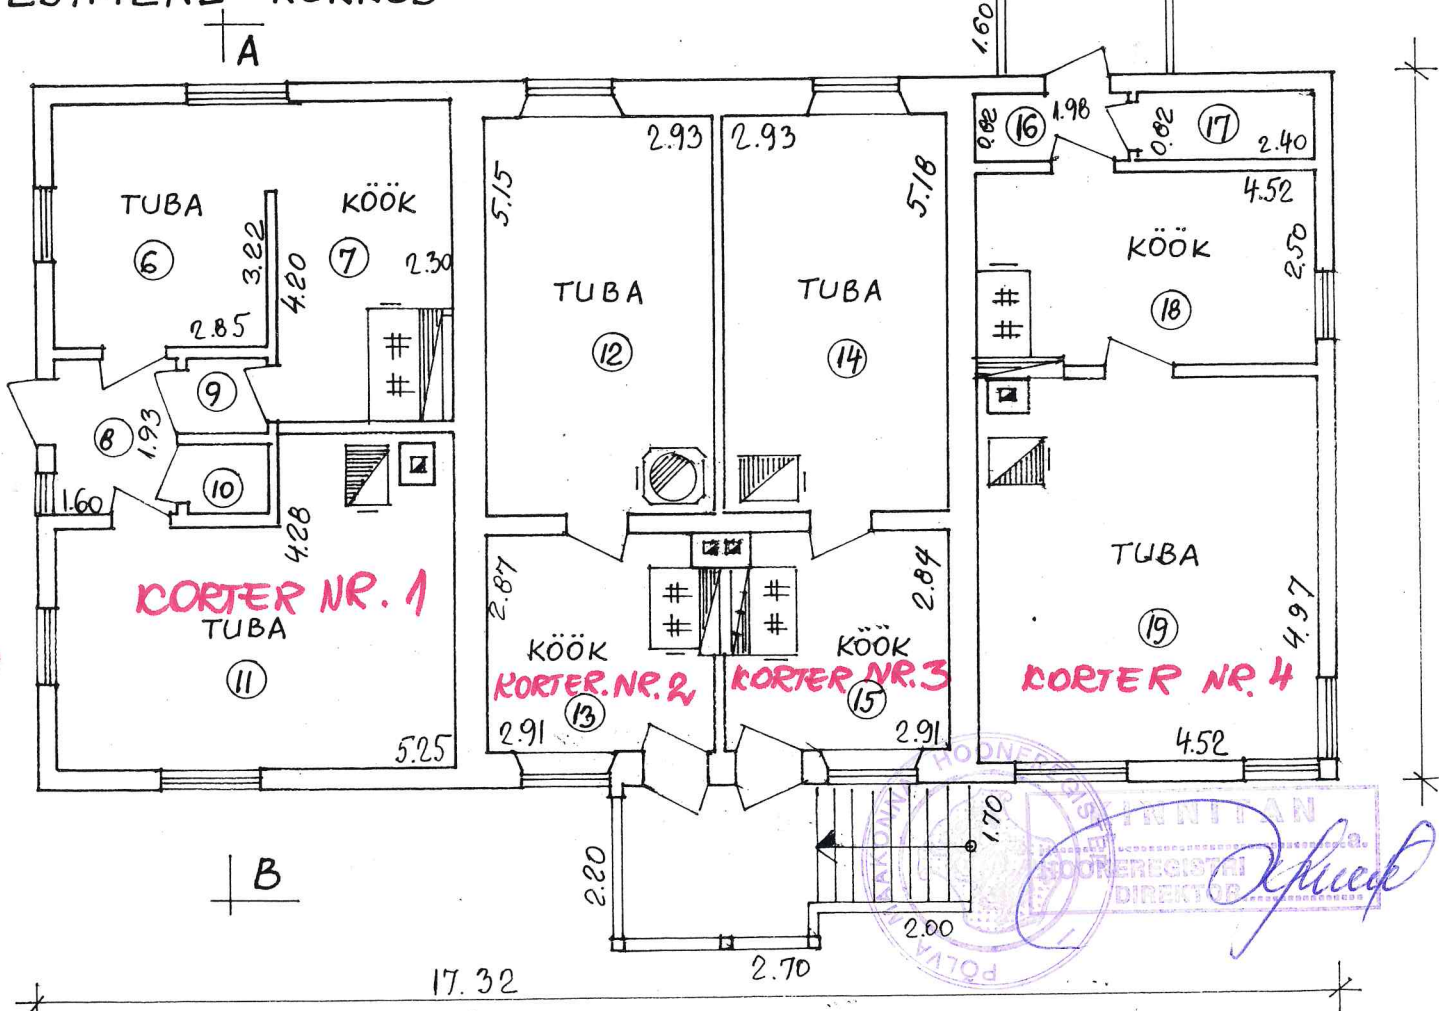

RUUMIDE EKSPLIKATSIOON

KORTERI NR.	RUUMI NR.	RUUMI NIMETUS	PINNA ARVUTAMISE AVALDIS	HOONE KOGUPIND					MÄRKUSED	
				KOGUPIND	SELLEST					
					ELURUUMIDE PIND	ELAMIS	MITTEELURUUMIDE PIND	KASULIK		TEENINDAV
	1	KELDER	4.35 x 7.38	32.1					32.1	
	2	KELDER	5.30 x 7.38	39.1					39.1	
	3	KELDER	3.63 x 1.85	6.7					6.7	
	4	KELDER	3.63 x 2.40 - 1.30 x 0.52	8.0					8.0	
	5	KELDER	3.63 x 2.60	9.4					9.4	
		KELDRIKORRUS KOKKU		95.3					95.3	
	6	TUBA	2.85 x 3.22	9.2	9.2	9.2			9.2	
	7	KÖÖK	2.30 x 4.20 + 1.10 x 0.10 - 1.40 x 1.10	8.6	8.6				8.6	
	8	ESIK	1.93 x 1.60	3.1	3.1				3.1	
	9	ESIK	1.00 x 1.00	1.0	1.0				1.0	
	10	PANIPAIK	1.00 x 0.88	0.9	0.9				0.9	
	11	TUBA	5.25 x 4.28 - 2.95 x 1.13 - 0.80 x 0.60 - 0.40 x 0.51	18.5	18.5	18.5			18.5	
		KOKKU KORTER 1		41.3	41.3	27.7			41.3	
	12	TUBA	5.15 x 2.93 - 0.77 x 0.77	14.5	14.5	14.5			14.5	
	13	KÖÖK	2.87 x 2.91 - 0.40 x 0.32 - 1.18 x 0.20 - 1.10 x 0.63	7.3	7.3				7.3	
		KOKKU KORTER 2		21.8	21.8	14.5			21.8	
	14	TUBA	5.18 x 2.93 - 0.77 x 0.60	14.7	14.7	14.7			14.7	
	15	KÖÖK	2.84 x 2.91 - 0.44 x 0.37 - 1.21 x 0.98	6.9	6.9				6.9	
		KOKKU KORTER 3		21.6	21.6	14.7			21.6	
	16	ESIK	1.98 x 0.82	1.6	1.6				1.6	
	17	PANIPAIK	2.40 x 0.82	2.0	2.0				2.0	
	18	KÖÖK	4.52 x 2.50 - 1.17 x 0.70	10.5	10.5				10.5	
	19	TUBA	4.97 x 4.52 - 0.75 x 0.60 - 0.50 x 0.40	21.8	21.8	21.8			21.8	
		KOKKU KORTER 4		35.9	35.9	21.8			35.9	
		ESIMENE KORRUS KOKKU		98.8	98.8	78.7			98.8	
		ELAMU KOKKU		194.1	98.8	78.7			98.8	95.3

PÕLVA MAAKONNA HOONEREGISTER

MAJAVALDUSE ASUKOHT PÕLVA MAAKOND AHJA ALLIKA TN. 13

MAJAVALDUSE VALDAJA KOIDU BORODKIN JA MARGET MOPPEL

EHITISE NR.	EHITISE NIMETUS	PÕHIKORRUSTE ARV	VÄLISSEINTE MATERJAL	KATUSE			EHITUS-ALLINE PIND	HOONE MAHT	TÄISEHIT. PIND M ²	MÄRKUSED
				KATTE-MATERJAL	KALLE KRAADI-DES.	PIND M ²				
1	ELAMU	1	PÜSTPALK/TELLIS	ETERNIIT	40	246	161.9	1037	182.8	
2	KUUR	1	LAUD	ETERNIIT	25	146	117.0	410	117.0	
3	LAUT	1	SILIKAAT	ETERNIIT	45	152	99.8	279	99.8	
4	KÜÜN	1	LAUD	ETERNIIT	45	153	100.7	302	100.7	

KRUNDI PIND

MAA-ALA

TÄISEHITATUD %

DIREKTOR

M. VIKMAA

INV. TOIMIK NR.

LEHTEDE ARV 1

MOOT 1:50

PLAANISTAJA

A. PAAS

TÖÖ NR. 22

FORM. ARV 4

MOOT 1:10

