


ASENDISKEEM

Koonga küla, Sigala (33404:002:0136) katastriüksus

Sigala päikeseelektrijaam

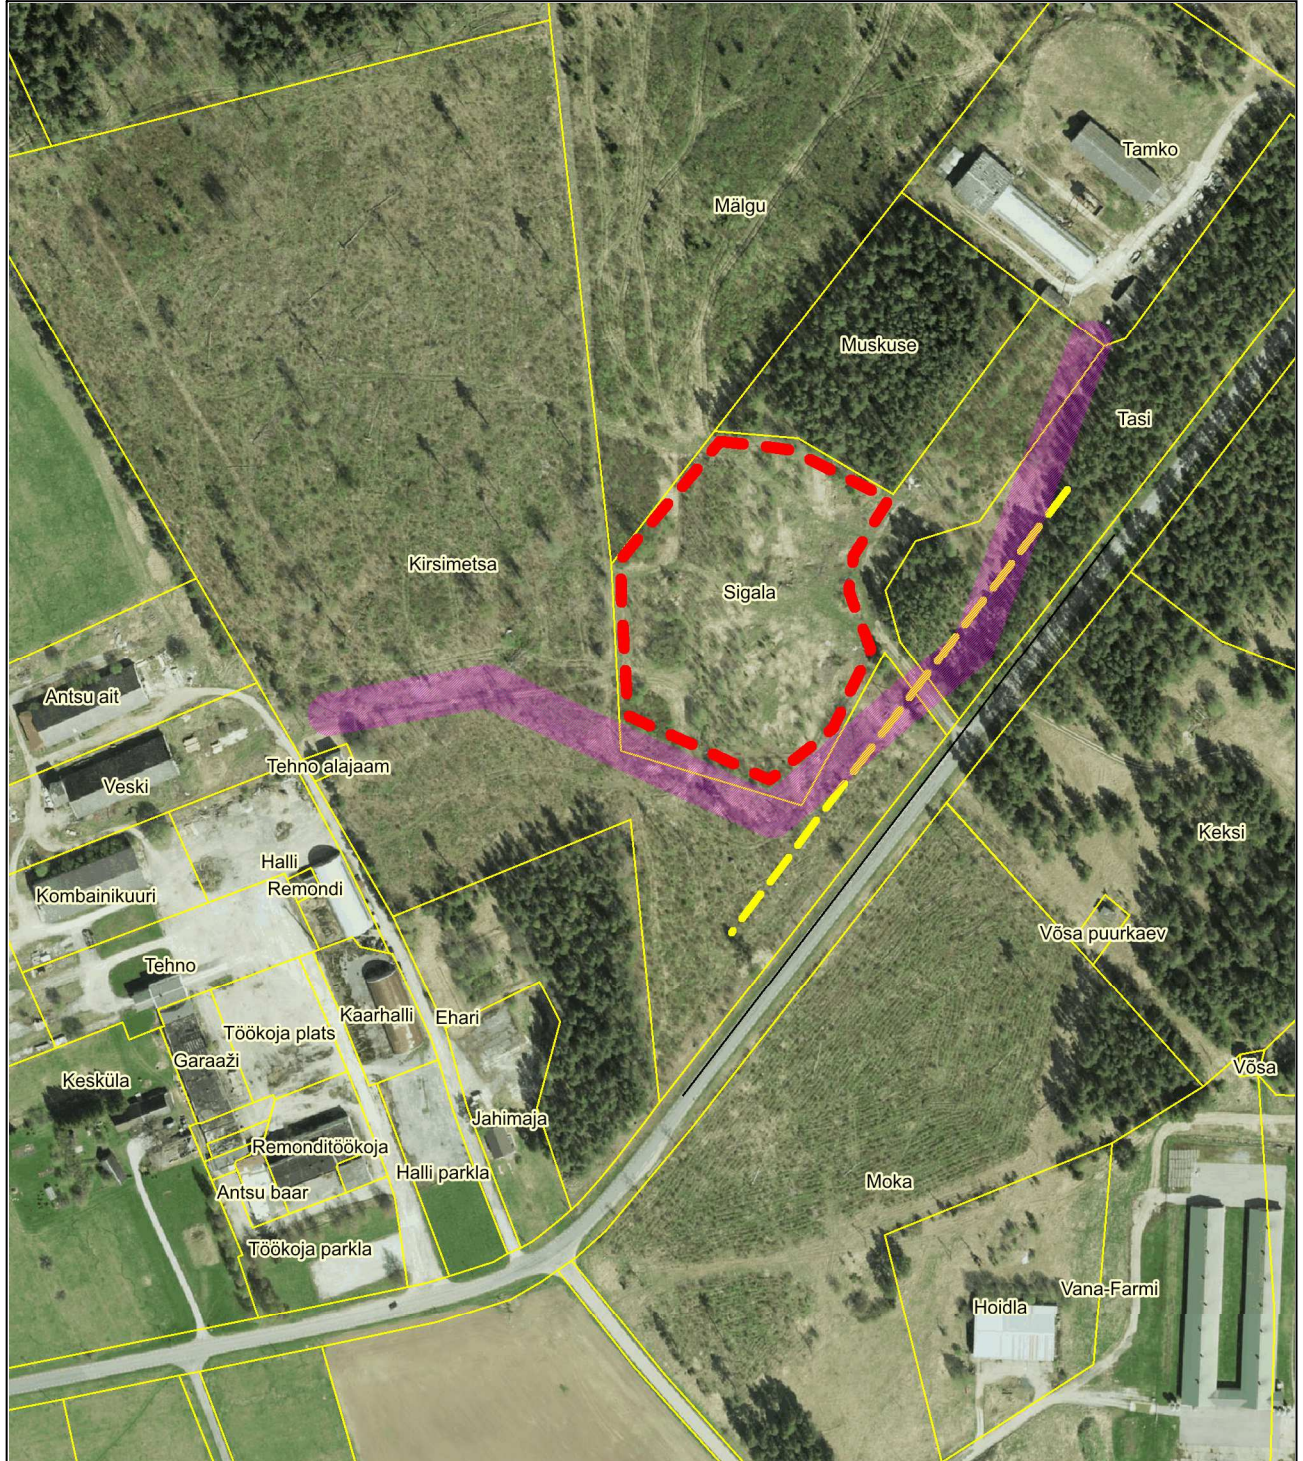

Maa-amet @ Ortofoto

Mõõtkava :1 : 3500

--- projekteeritav ala

--- Pärnu-Jaagupi - Kalli riigitee kaitsevöönd (30 m)

--- katastriüksuste piirid

/// 10 kV elektri õhuliini kaitsevöönd