
I KORRUSE PLAAN 1:150

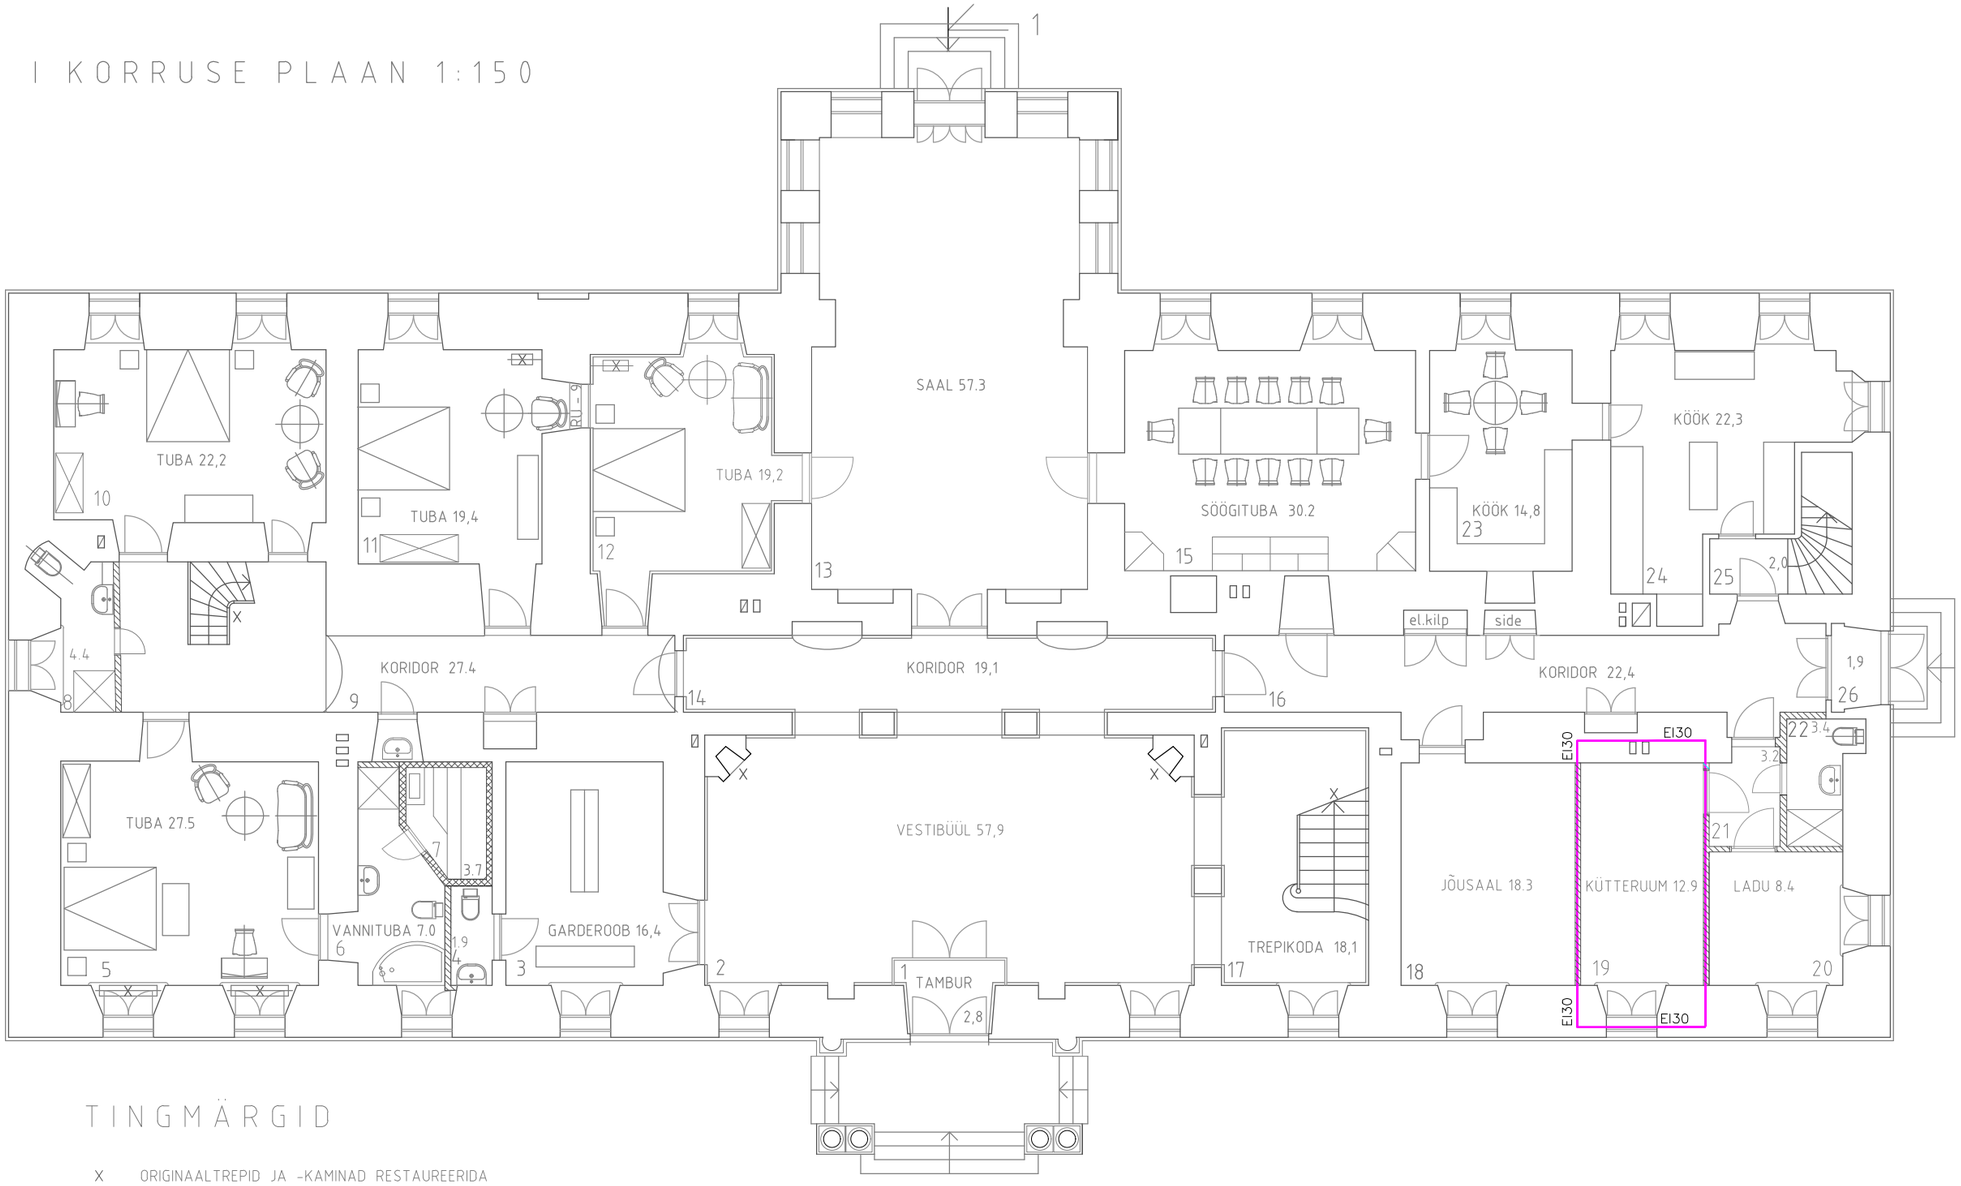

TINGMÄRGID

X ORIGINAALTREPID JA -KAMINAD RESTAUREERIDA

X ORIGINAALRADIAATORID OMA ALGSES ASUKOHAS RESTAUREERIDA

UUS VAHESEIN 120, 126

SOOJUSTATUD SAUNASEIN 126, 147

EI30 TULETÕKKETSOONI PIIR

1