


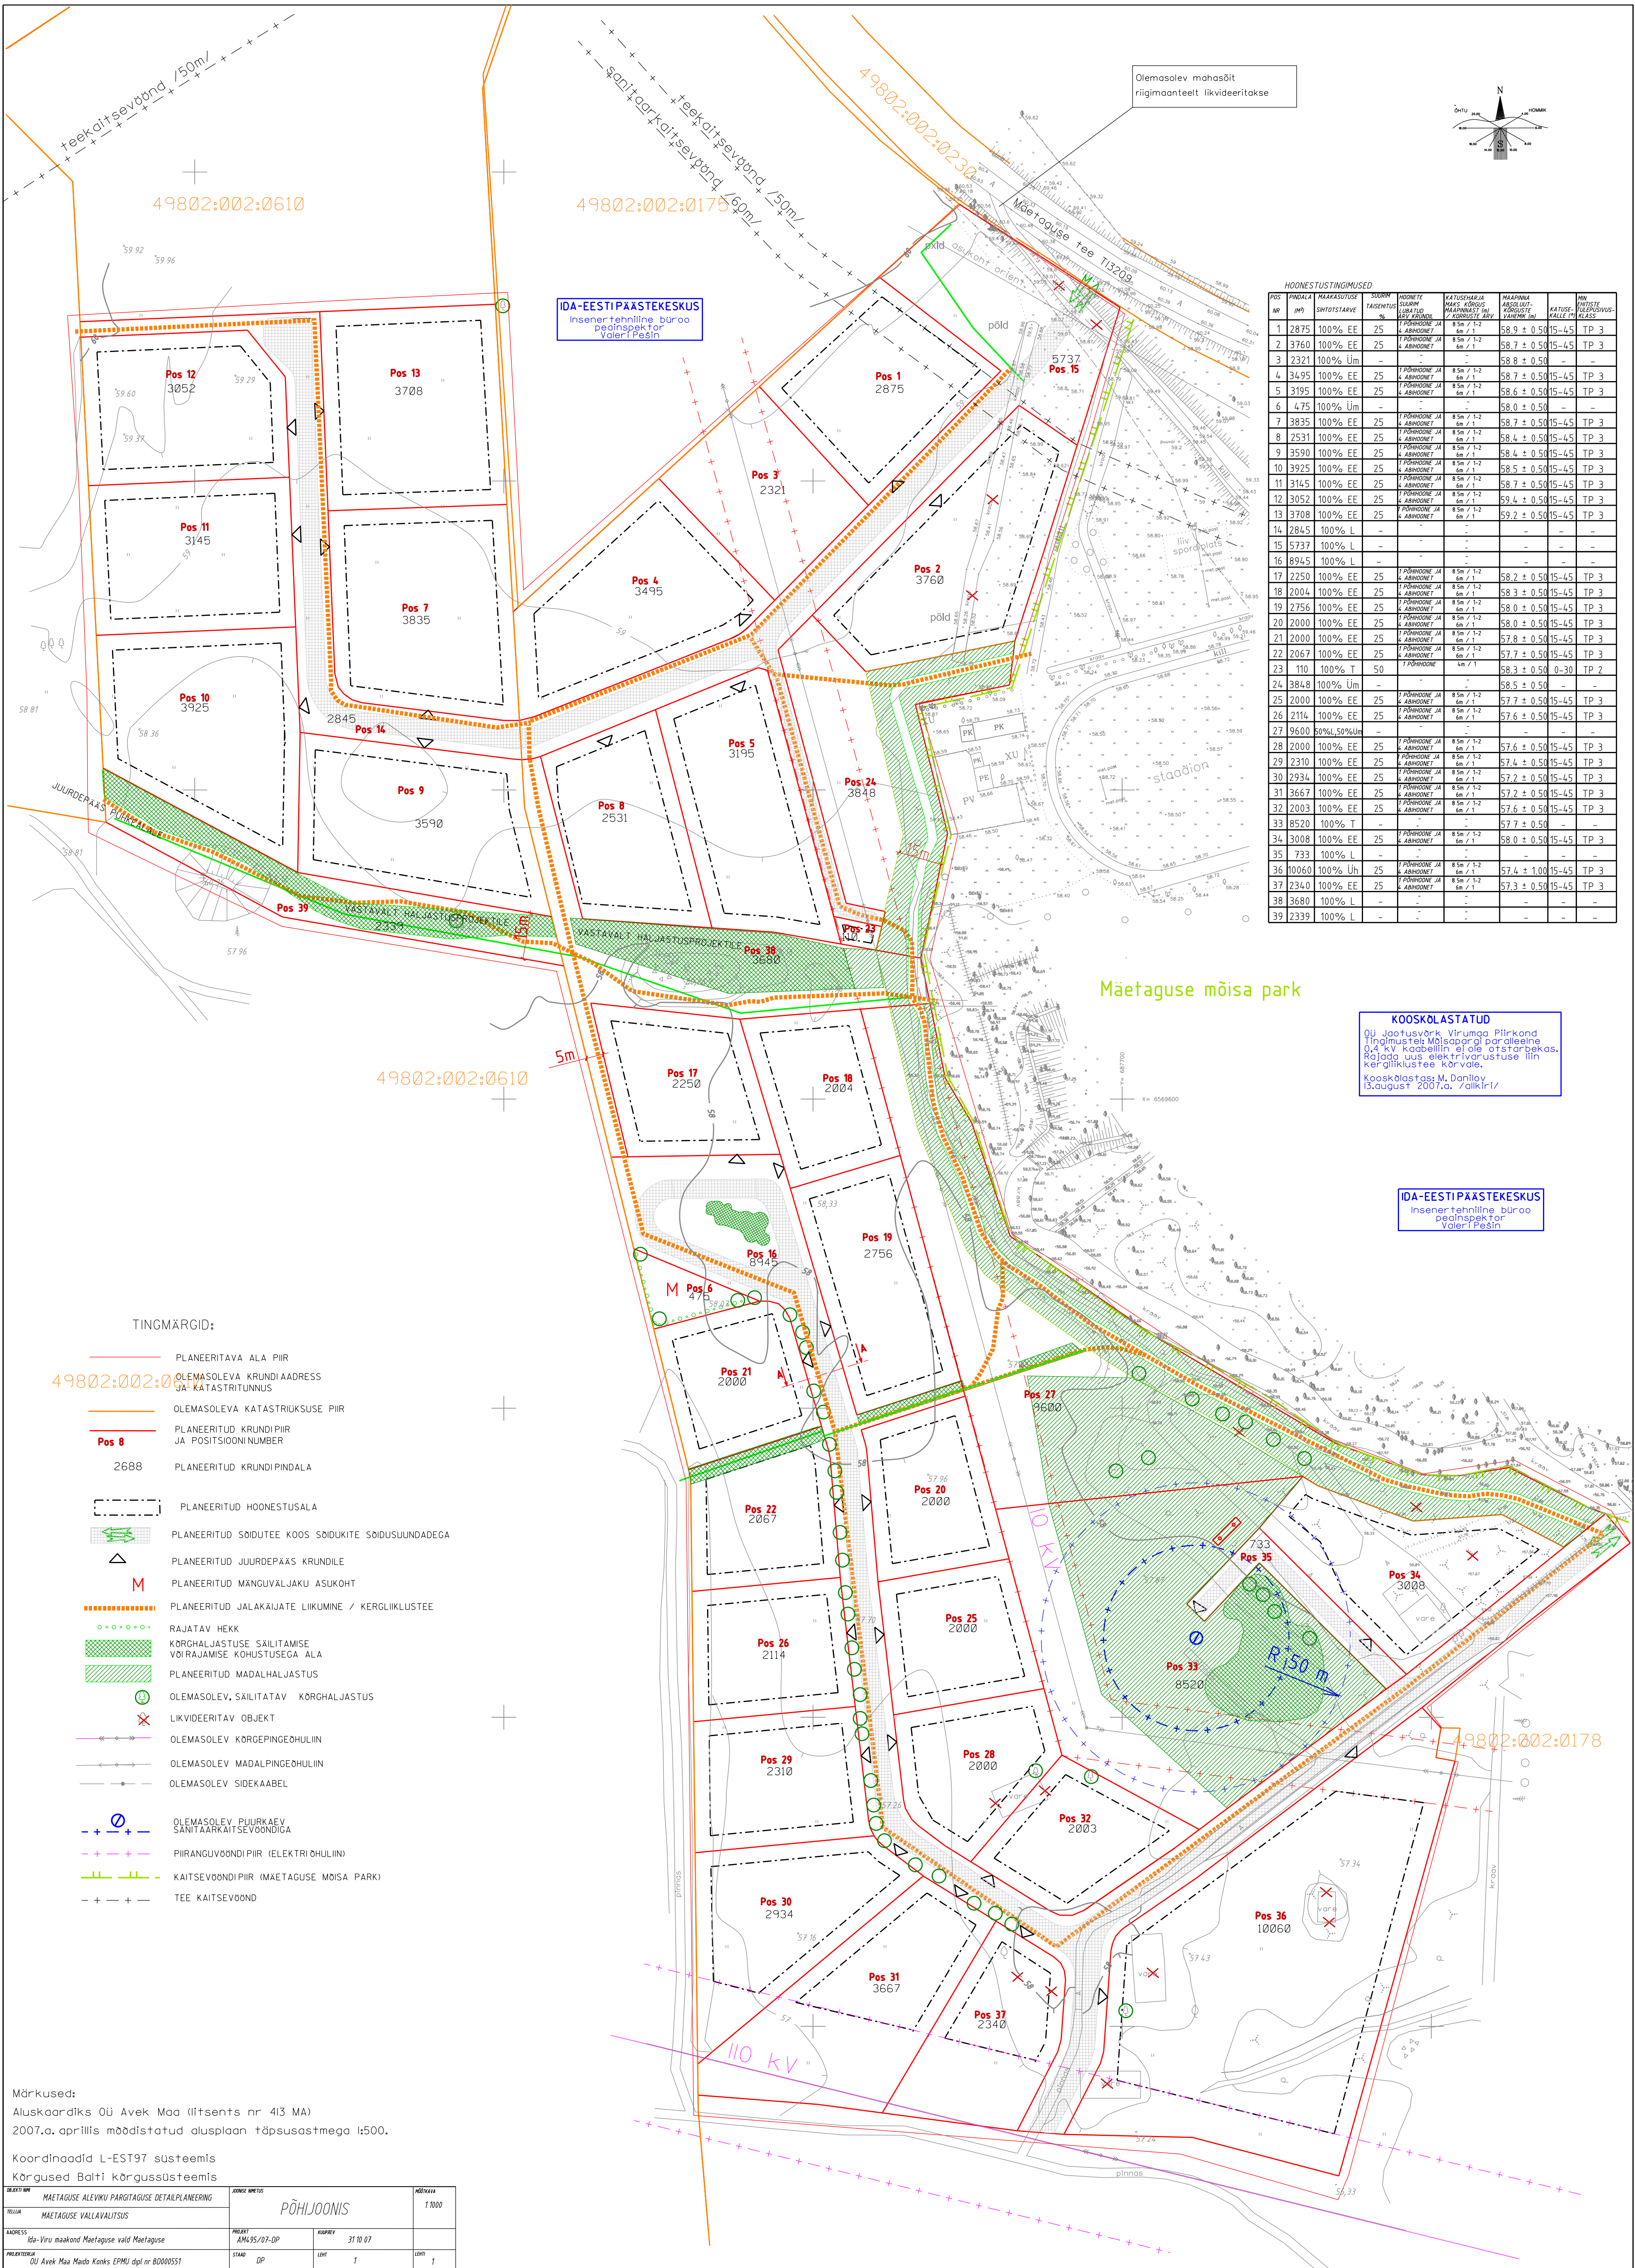

HOONESTUSTINGIMUSED									
POS	PIINDALA	MAKSAKUSUSE	HOONETE	HOONETE	KATUSEMÄÄRA	MAAPINDA	MAAPINDA	KATUSE	HOONETE
NR	IMR	SVT/STAT/VE	TASENTUS	TAHUR	MAKS. KÕRGUS	MAAPINDA	MAAPINDA	KALLE	MAAPINDA
			%	ABJ	ABJ	MAAPINDA	MAAPINDA	MAAPINDA	MAAPINDA
1	2875	100%	EE	25	58.9 ± 0.50	15-45	TP	3	
2	3760	100%	EE	25	58.7 ± 0.50	15-45	TP	3	
3	2321	100%	Um	-	58.8 ± 0.50	-	-	-	-
4	3495	100%	EE	25	58.7 ± 0.50	15-45	TP	3	
5	3195	100%	EE	25	58.6 ± 0.50	15-45	TP	3	
6	475	100%	Um	-	58.0 ± 0.50	-	-	-	-
7	3835	100%	EE	25	58.7 ± 0.50	15-45	TP	3	
8	2531	100%	EE	25	58.4 ± 0.50	15-45	TP	3	
9	3590	100%	EE	25	58.4 ± 0.50	15-45	TP	3	
10	3925	100%	EE	25	58.5 ± 0.50	15-45	TP	3	
11	3145	100%	EE	25	58.7 ± 0.50	15-45	TP	3	
12	3052	100%	EE	25	59.4 ± 0.50	15-45	TP	3	
13	3708	100%	EE	25	59.7 ± 0.50	15-45	TP	3	
14	2845	100%	L	-	-	-	-	-	-
15	5737	100%	L	-	-	-	-	-	-
16	8945	100%	L	-	-	-	-	-	-
17	2250	100%	EE	25	58.2 ± 0.50	15-45	TP	3	
18	2004	100%	EE	25	58.3 ± 0.50	15-45	TP	3	
19	2756	100%	EE	25	58.0 ± 0.50	15-45	TP	3	
20	2000	100%	EE	25	58.4 ± 0.50	15-45	TP	3	
21	2000	100%	EE	25	57.8 ± 0.50	15-45	TP	3	
22	2067	100%	EE	25	57.7 ± 0.50	15-45	TP	3	
23	110	100%	T	50	58.3 ± 0.50	0-30	TP	2	
24	3848	100%	Um	-	58.5 ± 0.50	-	-	-	-
25	2000	100%	EE	25	57.7 ± 0.50	15-45	TP	3	
26	2114	100%	EE	25	57.6 ± 0.50	15-45	TP	3	
27	9600	50%	50%	50%	57.6 ± 0.50	15-45	TP	3	
28	2000	100%	EE	25	57.6 ± 0.50	15-45	TP	3	
29	2310	100%	EE	25	57.4 ± 0.50	15-45	TP	3	
30	2934	100%	EE	25	57.2 ± 0.50	15-45	TP	3	
31	3667	100%	EE	25	57.2 ± 0.50	15-45	TP	3	
32	2003	100%	EE	25	57.6 ± 0.50	15-45	TP	3	
33	8520	100%	T	-	57.7 ± 0.50	-	-	-	-
34	3008	100%	EE	25	58.0 ± 0.50	15-45	TP	3	
35	733	100%	L	-	-	-	-	-	-
36	10060	100%	Um	25	57.4 ± 1.00	15-45	TP	3	
37	2340	100%	EE	25	57.3 ± 0.50	15-45	TP	3	
38	3680	100%	L	-	-	-	-	-	-
39	2339	100%	L	-	-	-	-	-	-

- TINGMÄRGID:
- PLANEERITAVA ALA PIIR
 - OLEMASOLEVA KRUNDI ADRRESS JA KATASTRITUNNUS
 - OLEMASOLEVA KATASTRILIKSUSE PIIR
 - PLANEERITUD KRUNDI PIIR JA POSITSIOONI NUMBER
 - 2688 PLANEERITUD KRUNDI PINDALA
 - PLANEERITUD HOONESTUSALA
 - PLANEERITUD SÕIDUTE KÕRS SÕIDUKITE SÕIDUSUUNDADEGA
 - PLANEERITUD JUURDEPÄAS KRUNDILE
 - PLANEERITUD MANGUVALJAKU ASUKOHT
 - PLANEERITUD JALAKÄIJATE LIKUMINE / KERGLIKLUSTEE
 - RAJATAV HEKK
 - KÕRGHALJASTUSE SÄILITAMISE VÕI RAJAMISE KÕHUSTUSEGA ALA
 - PLANEERITUD MADALHALJASTUS
 - OLEMASOLEV, SÄILITATAV KÕRGHALJASTUS
 - LIKVIDEERITAV OBJEKT
 - OLEMASOLEV KÕRGEPIINGEÜHILIN
 - OLEMASOLEV MADALPIINGEÜHILIN
 - OLEMASOLEV SIDEKAABEL
 - OLEMASOLEV PUIURKAEV SÄILITAMISE VÕI RAJAMISE KÕHUSTUSEGA
 - PIIRANGU VÕNDI PIIR (ELEKTRI ÜHILIN)
 - KAITSEVÕNDI PIIR (MÄETAGUSE MOISA PARK)
 - TEE KAITSEVÕND

KOOSKÕLASTATUD
OÜ Jäätusvõrk, Virumaa Piirkond
Tingimustelt Mäetaguse piirkonnas
0,4 kv kaabellini ei ole otsest ühendust.
Rajada uus elektrivarustuse liin
kergetähtsuses kõrval.

Kooskõlastas: M. Danilov
13. august 2007. a. /alkir/

IDA-EESTIPÄÄSTEKESKUS
inseneritehniline büroo
peainspektor
Valter Pesin

Märkused:
Aluskaardiks OÜ Avek Maa (litsents nr 413 MA)
2007.a. aprillis mõeldistatud alusplaan täpsusastmega 1:500.

Koordinaadid L-EST97 süsteemis
Kõrgused Balti kõrgussüsteemis

SEKRETÄRI	MAETAGUSE ALEVIKU PARGITAGUSE DETALPLANEERING	ANDME ÜHUS	1:1000
TEHNIK	MAETAGUSE VALLAVALLITUS	PROJEKT	2007/07-07
ADRESS	Ida-Viru maakond Mäetaguse vald Mäetaguse	RAHVA	31.10.07
PROJEKTOR	OÜ Avek Maa Mado Kõnks EPMÜ dipl nr B0000551	STAB	DP
		LOH	1
		LOH	1