
AS RPM
Kruusa 29, 61503 Elva
Estonia
Phone: +37 27 – 457 610
+37 27 – 356 653
Fax: +37 27 – 457 238
E–mail: rpm@rpm.ee
http: //www.rpm.ee

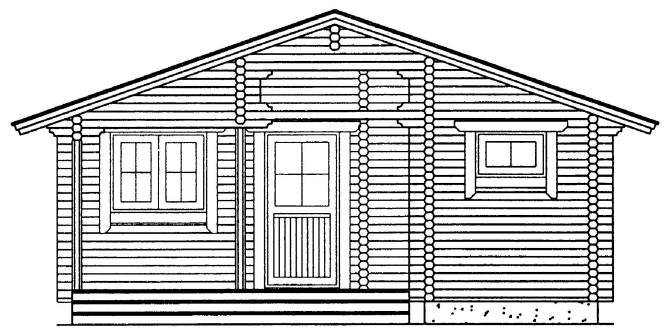

LOODUSMAJA

Tellija/projekt: GEA JÄRVELA
Tootja: As "RPM"
Lepingu nr. :
Ümarpalgi läbimõõt (mm): 125
Üldine pindala (m^2) : 48


2002-378

Osapooled


As "RPM" juhataja: Enno Kuldkepp .....
(allkiri)
"....." ..... 2002 a.

Tellija: .....
(allkiri)
"....." ..... 2002 a.

C:\R14\R.pr2\GEA JÄRVELA\LOODUSMAJA.dwg 06-04-2002/04:04:50p

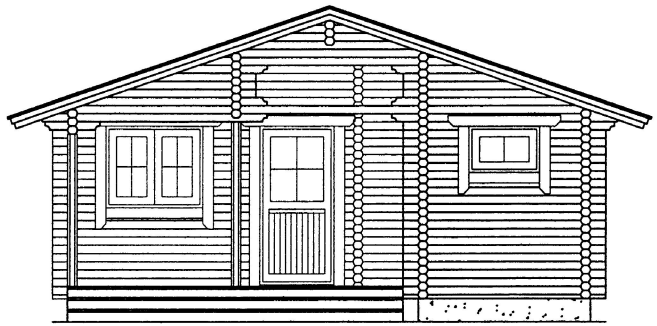


Vaade – A

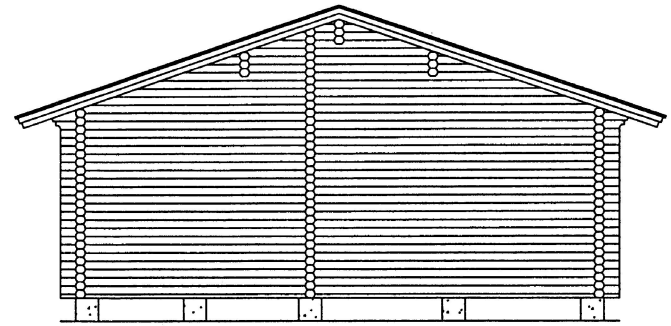

Vaade – B




Vaade – C

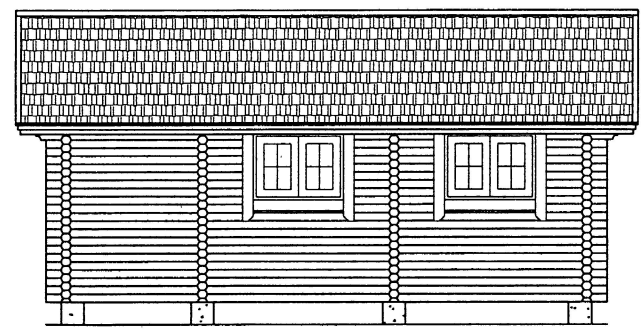


Vaade – D

Ümarpalk Ø125mm
Bauherr;

VAATED		Leht: 2
Koostas: Rebane	LOODUSMAJA 03-20-2002/03:36:53p	Mõõt: 1:100

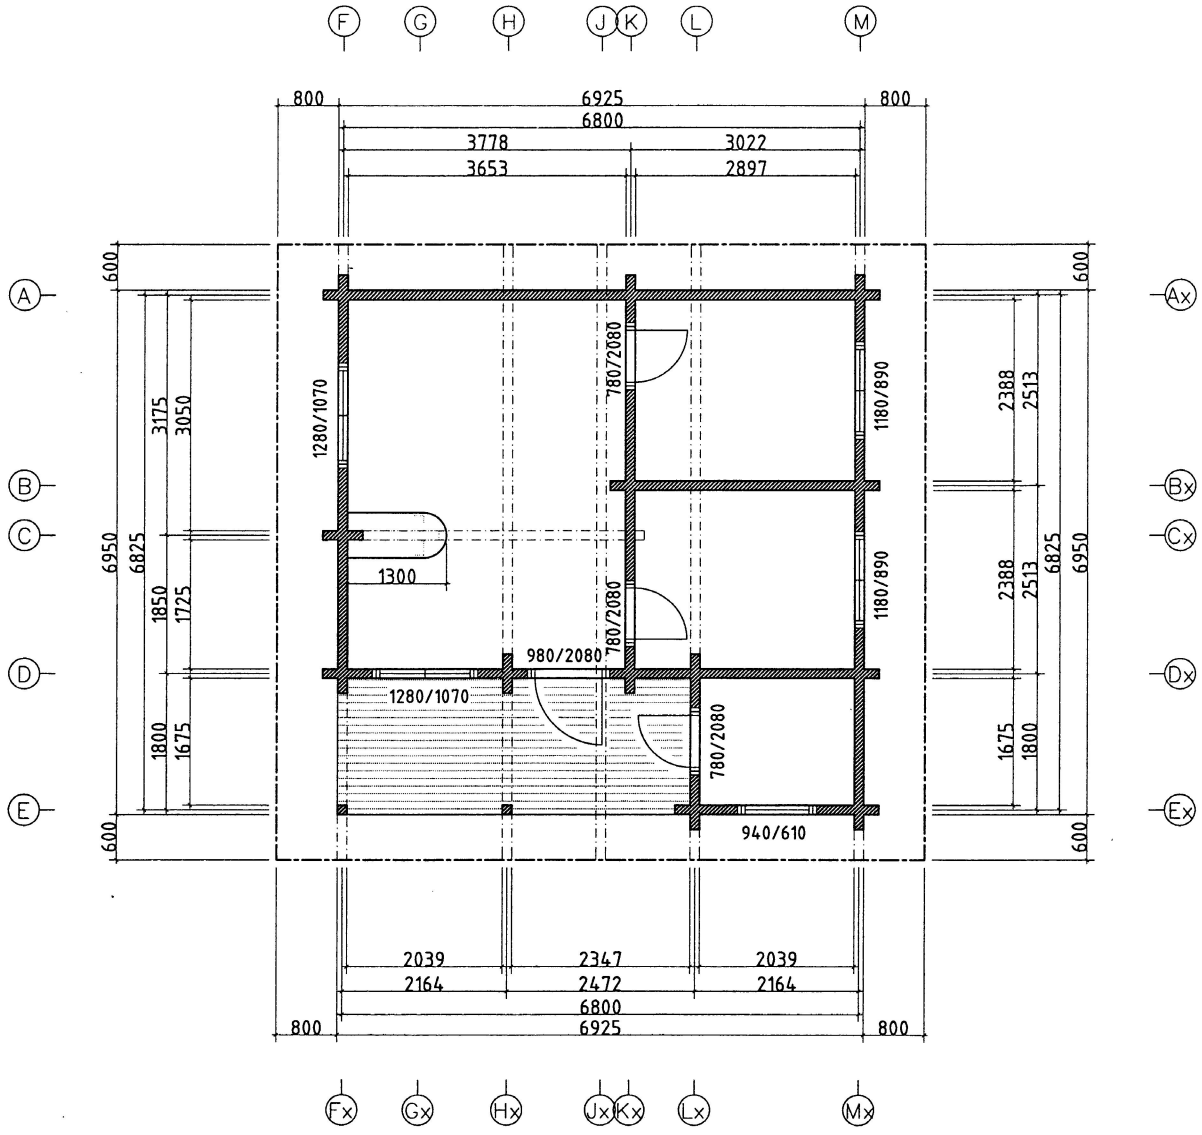

PLAAN		Leht: 3
Koostas: Rebane	LOODUSMAJA 03-20-2002/03:36:53p	Mõõt: 1:100

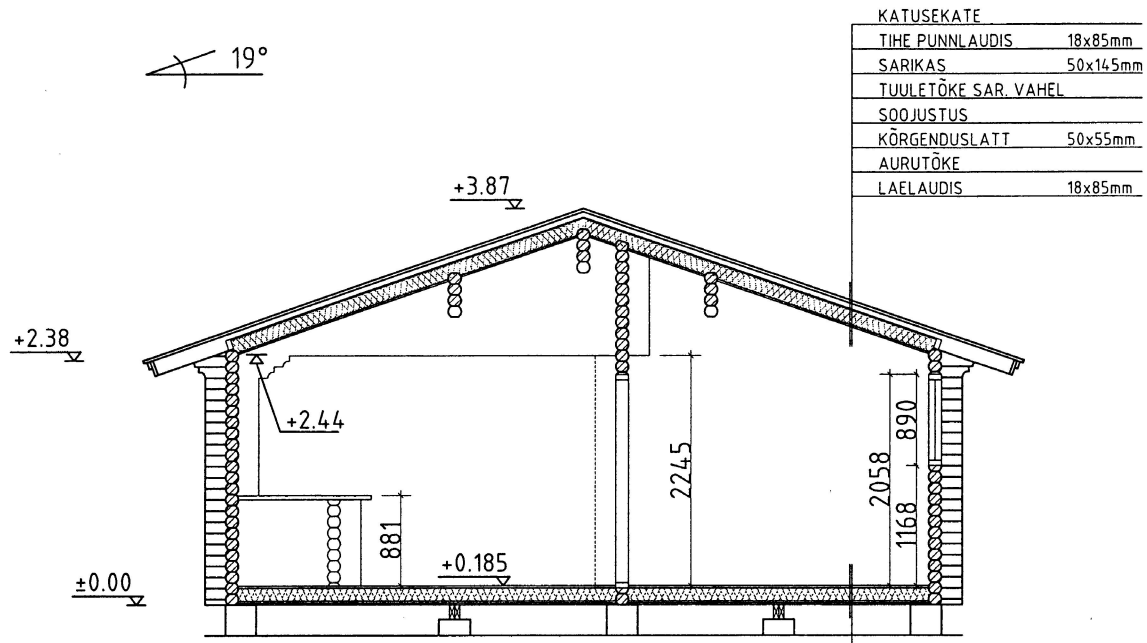


Lõige A–A

⊗ – Arvestuslik kõrgus (mõõt). Ehitise ehitusjärgne kõrgus on arvestuslikust kõrgem palgi ligivajumise osa võrra.
! Lõige A – A ei käsitle vundamendi rajamissügavust.


M 1:75

Vundamendipost 1

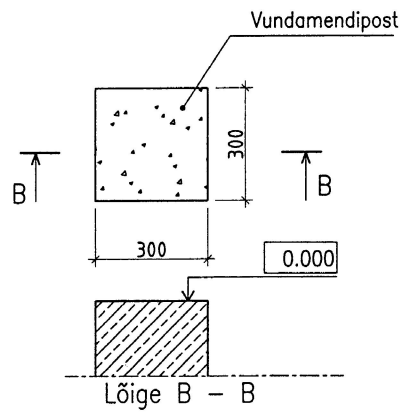


Joonis ei käsitle vundamendi rajamissügavust!

Vundamendipost 2

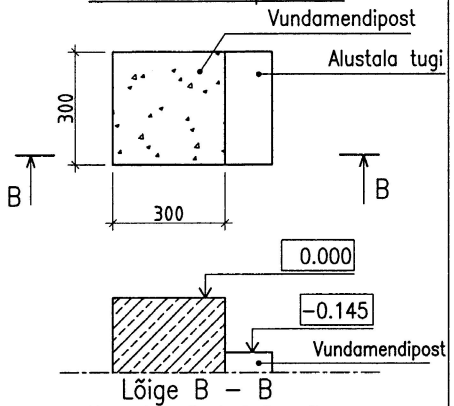


Joonis ei käsitle vundamendi rajamissügavust!

Vundamendipost 3

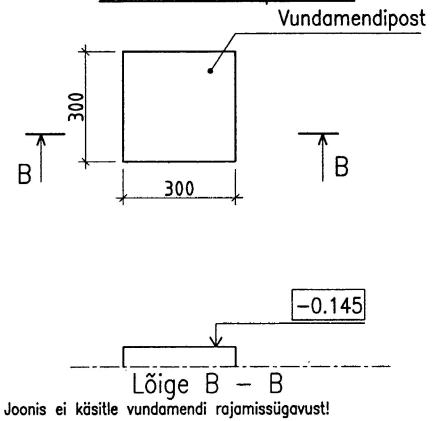


Joonis ei käsitle vundamendi rajamissügavust!

Vundamendi plaan

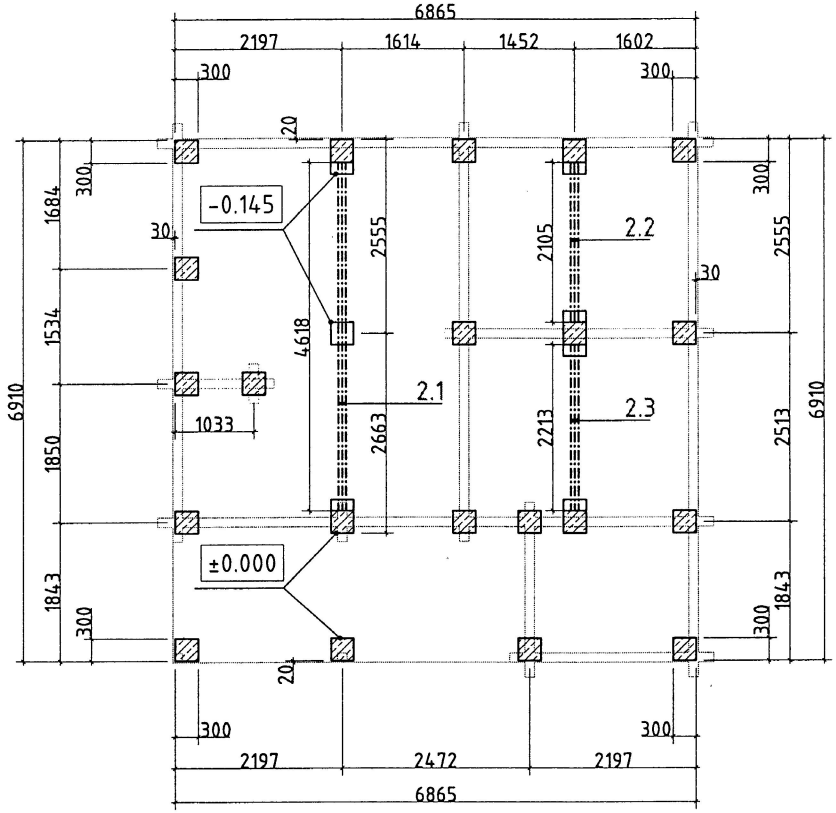

M 1:100

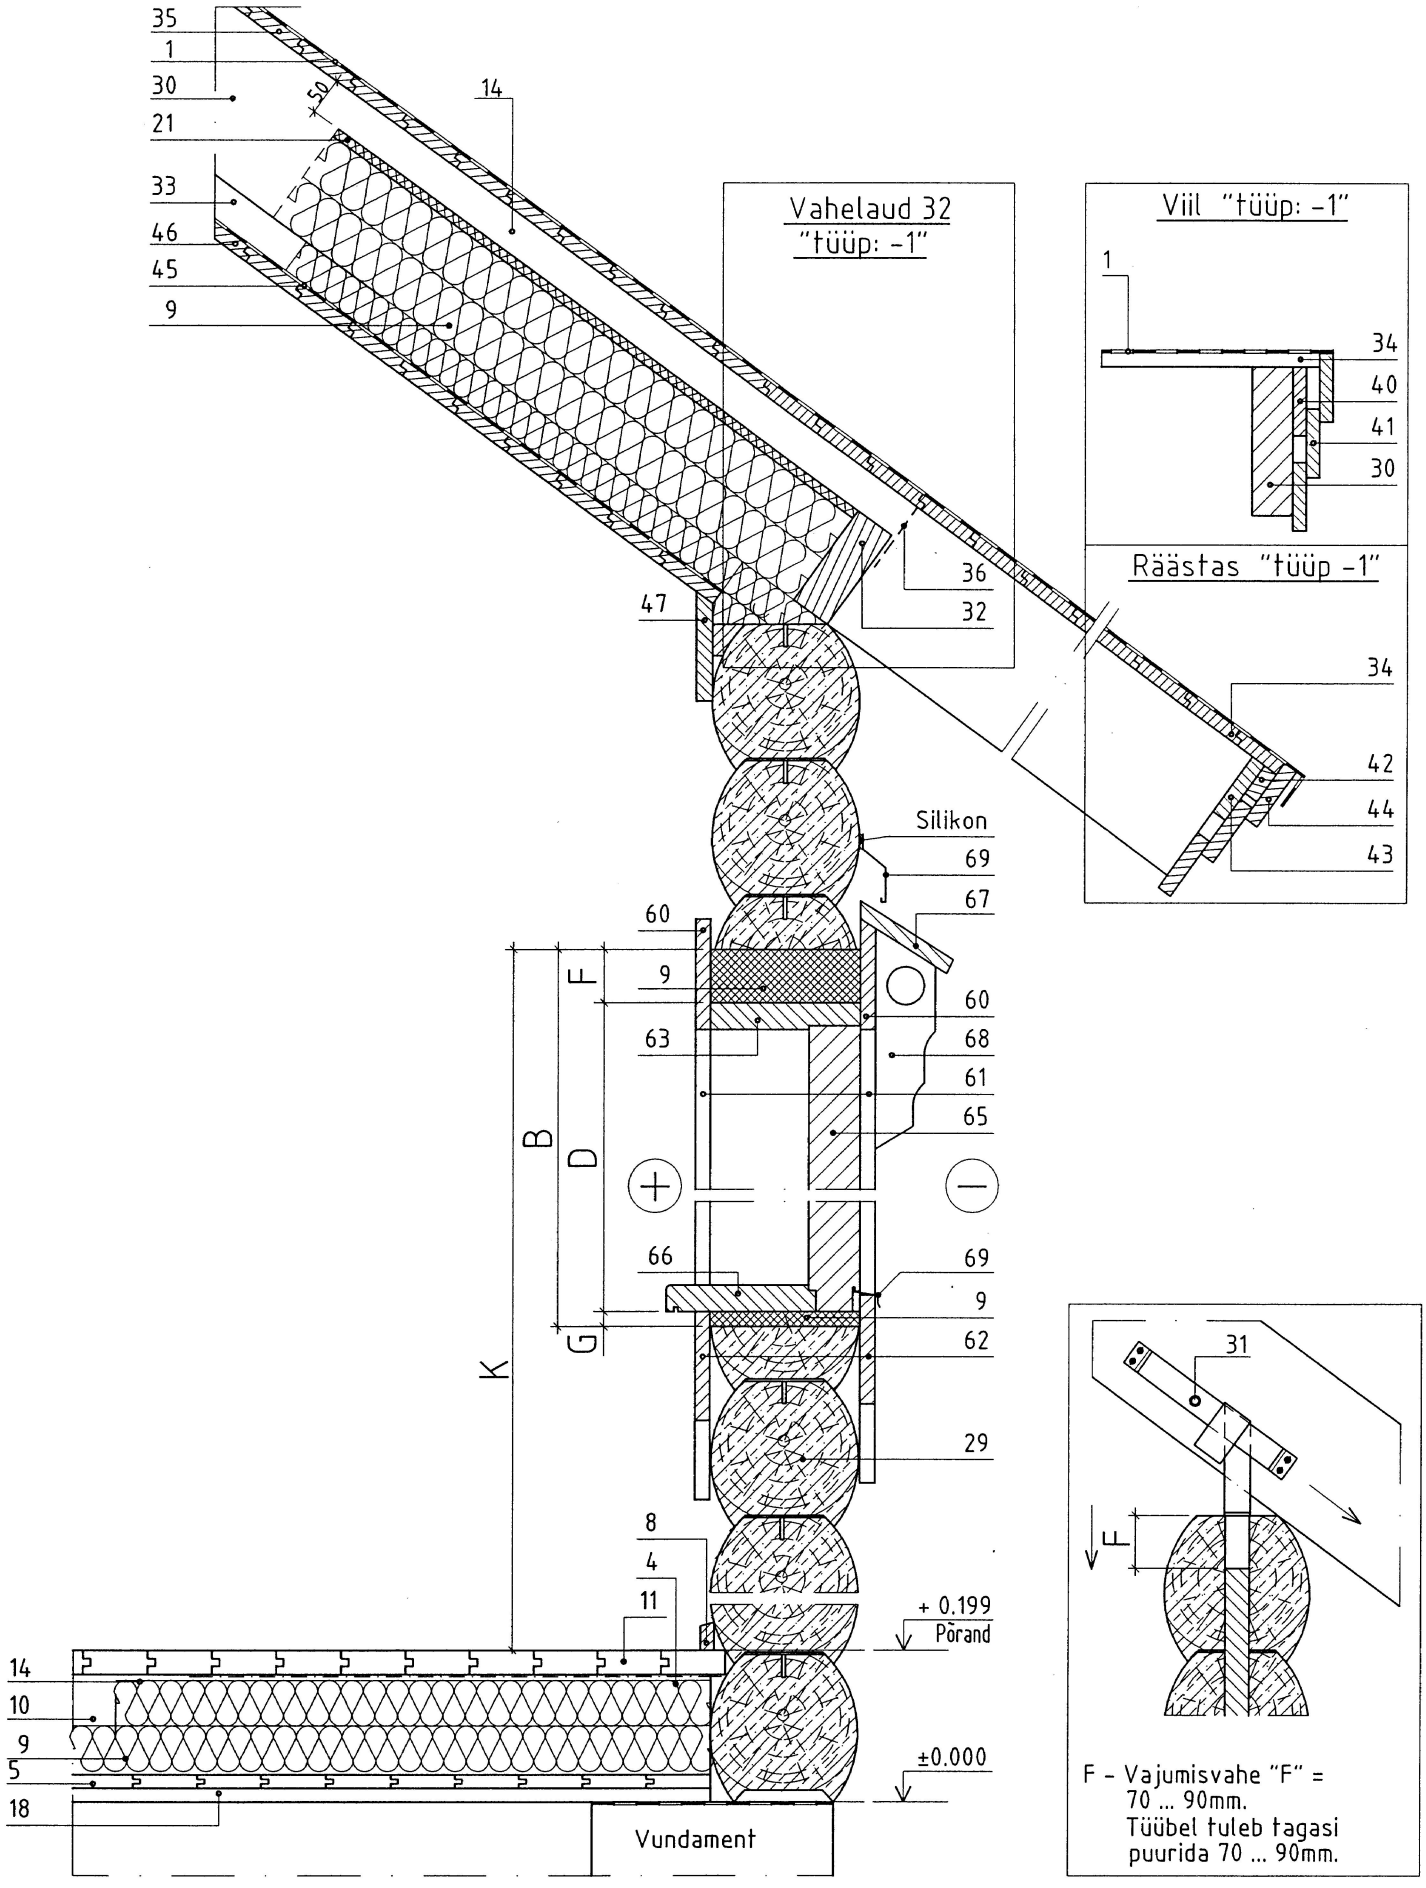


- Puitmaterjalide positsiooninumbrite seletused vaata lehtelt 6.0. - 6.4.
- Metalldetailide positsiooninumbrite seletused vaata lehelt 7.0. - 7.2.
- Teised materjalid ja positsiooninumbrid vaata lehelt 8.0.

Nimetus:


Fragment konstruktsioonist

Koostas: Alvar Rebane


As "RPM" | Leht 8.1 | Mõõt: 1:10

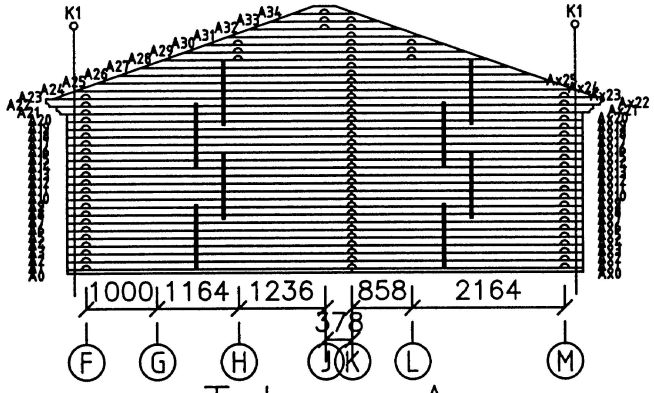


Telg – A

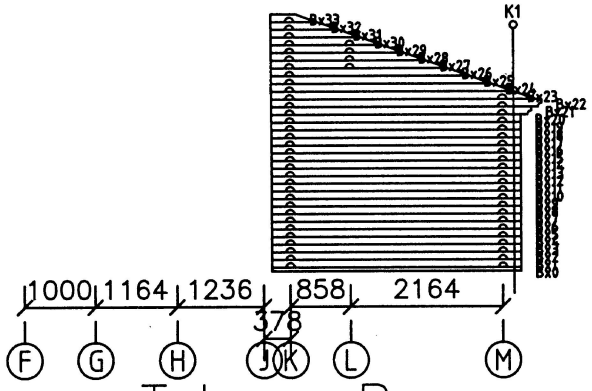

Telg – B

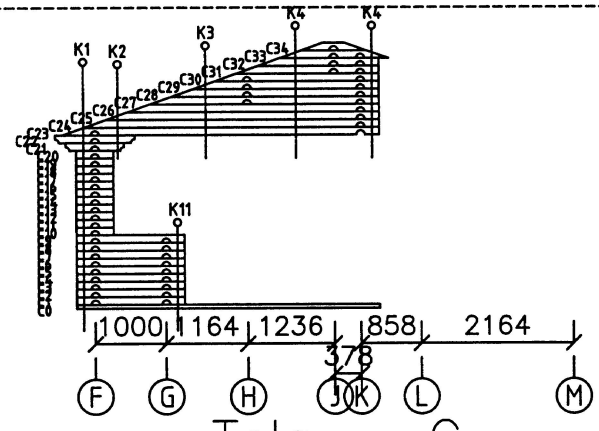


Telg – C

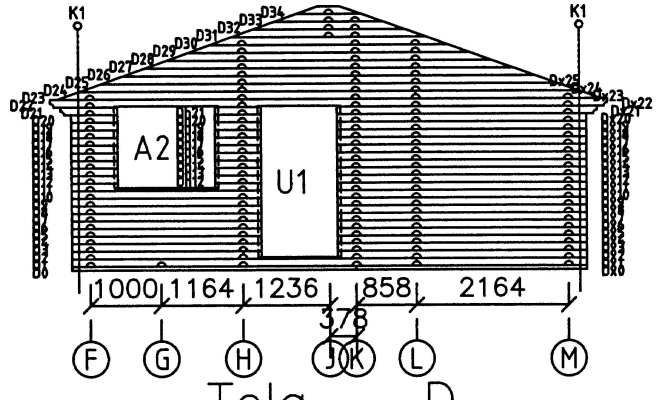


Telg – D

Toru– —


M 1:100

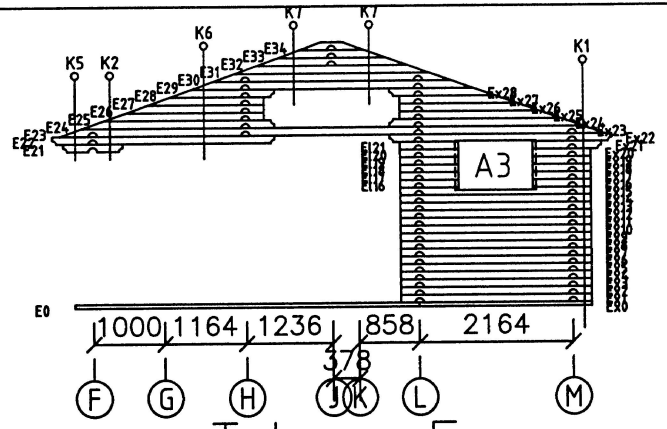


Telg – E

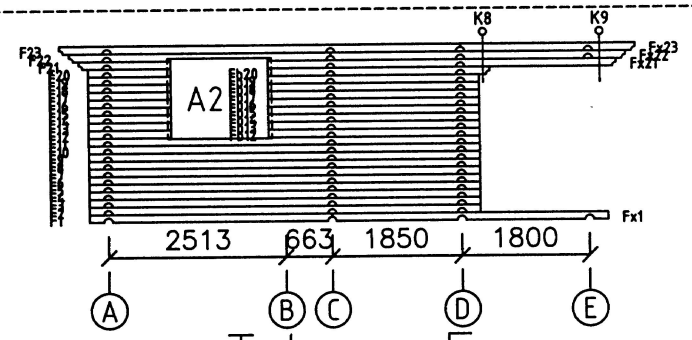

Telg – F

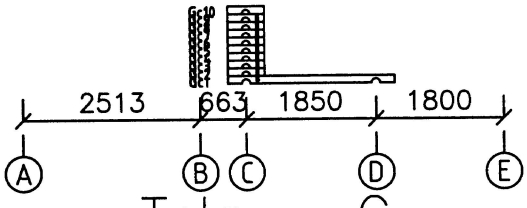

Telg – G

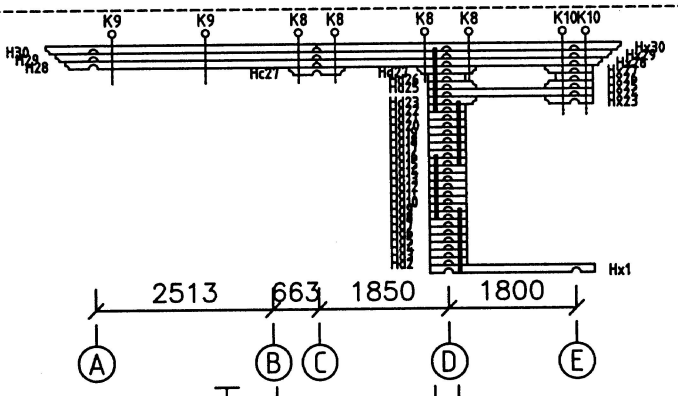


Telg – H


Toru– —

M 1:100

Pärlinid ja teised ülevalt ligipääsu võimaldavad avasilded

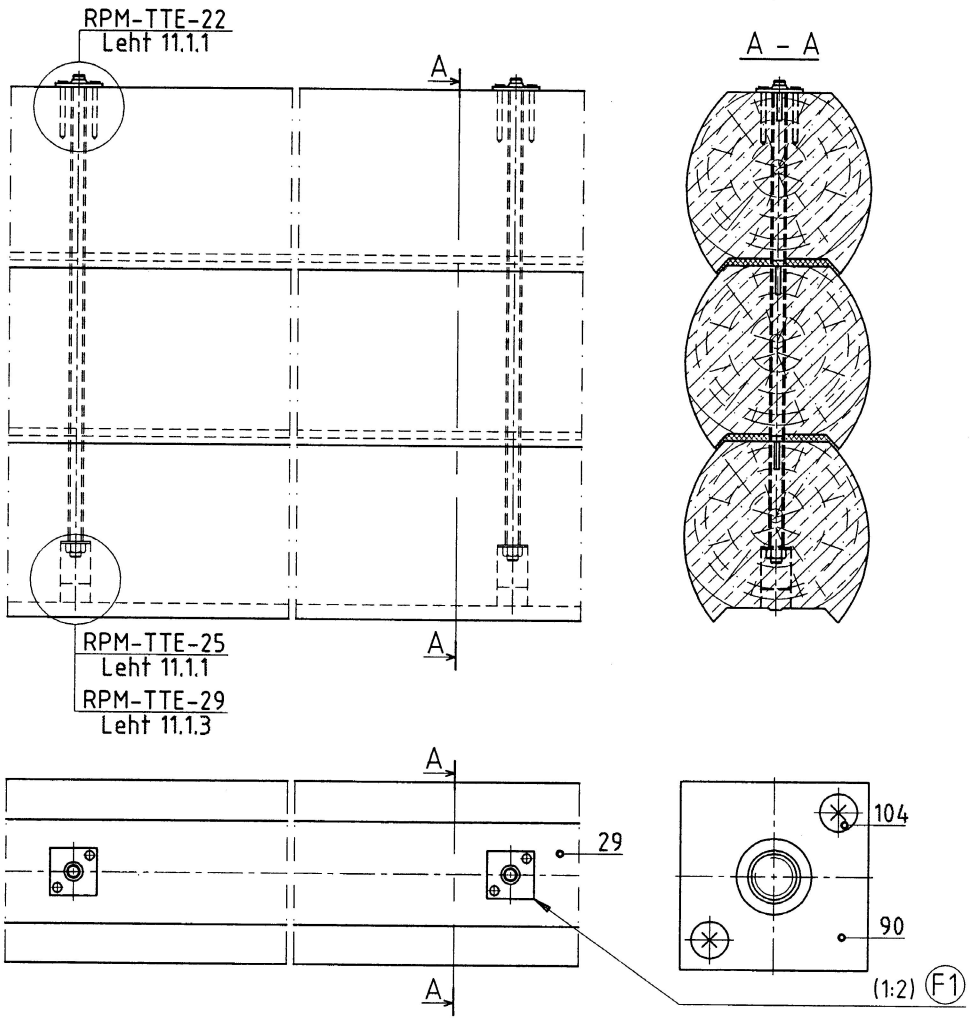

Otsaseinad ja teised viiluga seinad

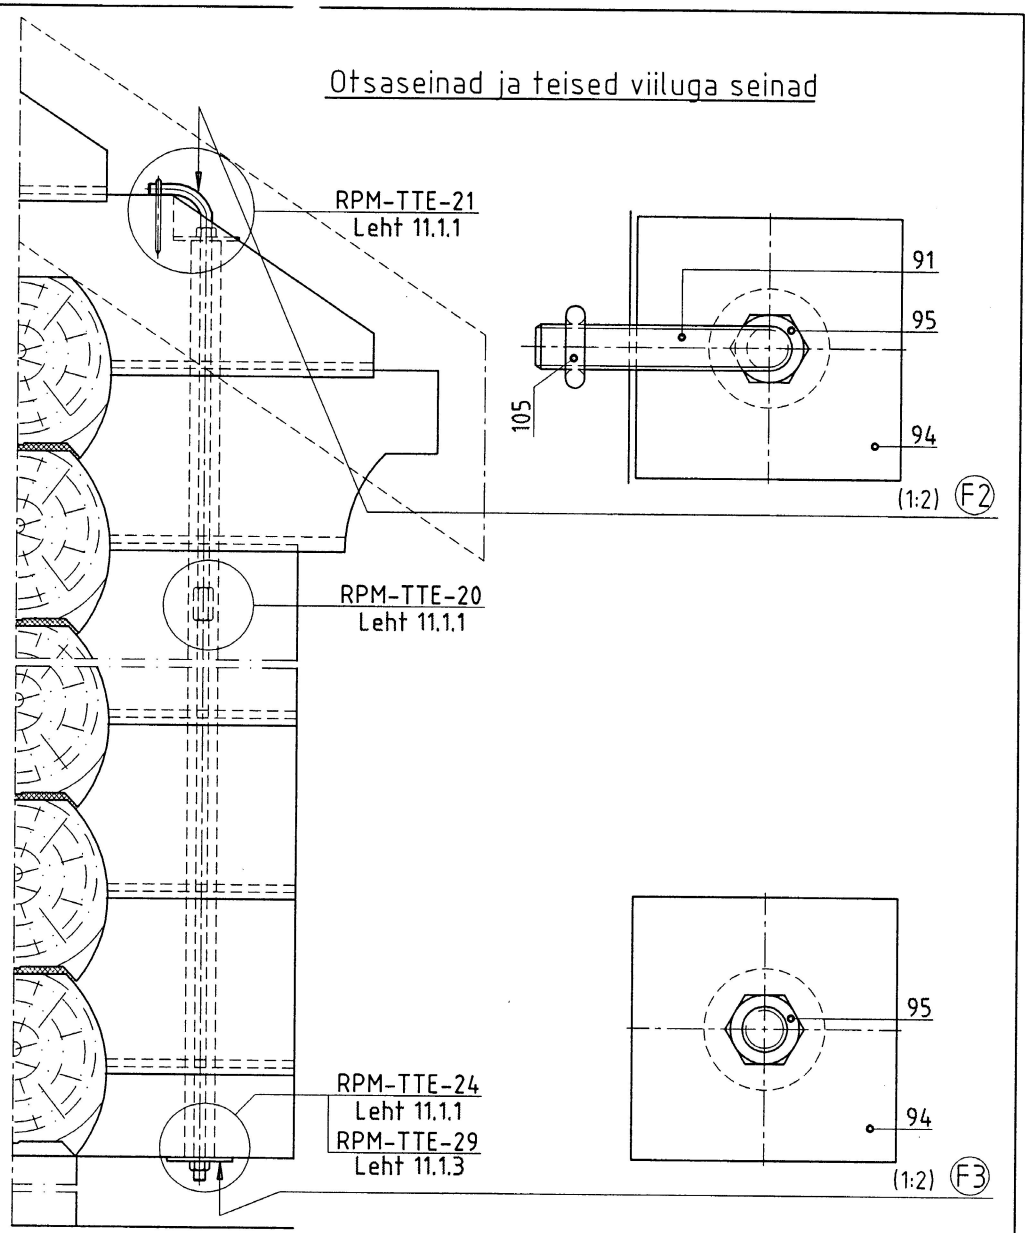

- Keermeslattide paigutus on näidatud seinte plaanidel. Vaata leht 10.

Pos. nr.	Puitmaterjali nimetus
29	Seinapalk

Nimetus:

Karkassi pingutamine

- Metalldetailide positsiooninumbrite seletused vaata lehelt 7 ... 7.2.

Koostas: Alvar Rebane

As "RPM" | Leht 11 | Mõõt: 1:8