


SOKLIKORRUSE PIAAN

M 1:100

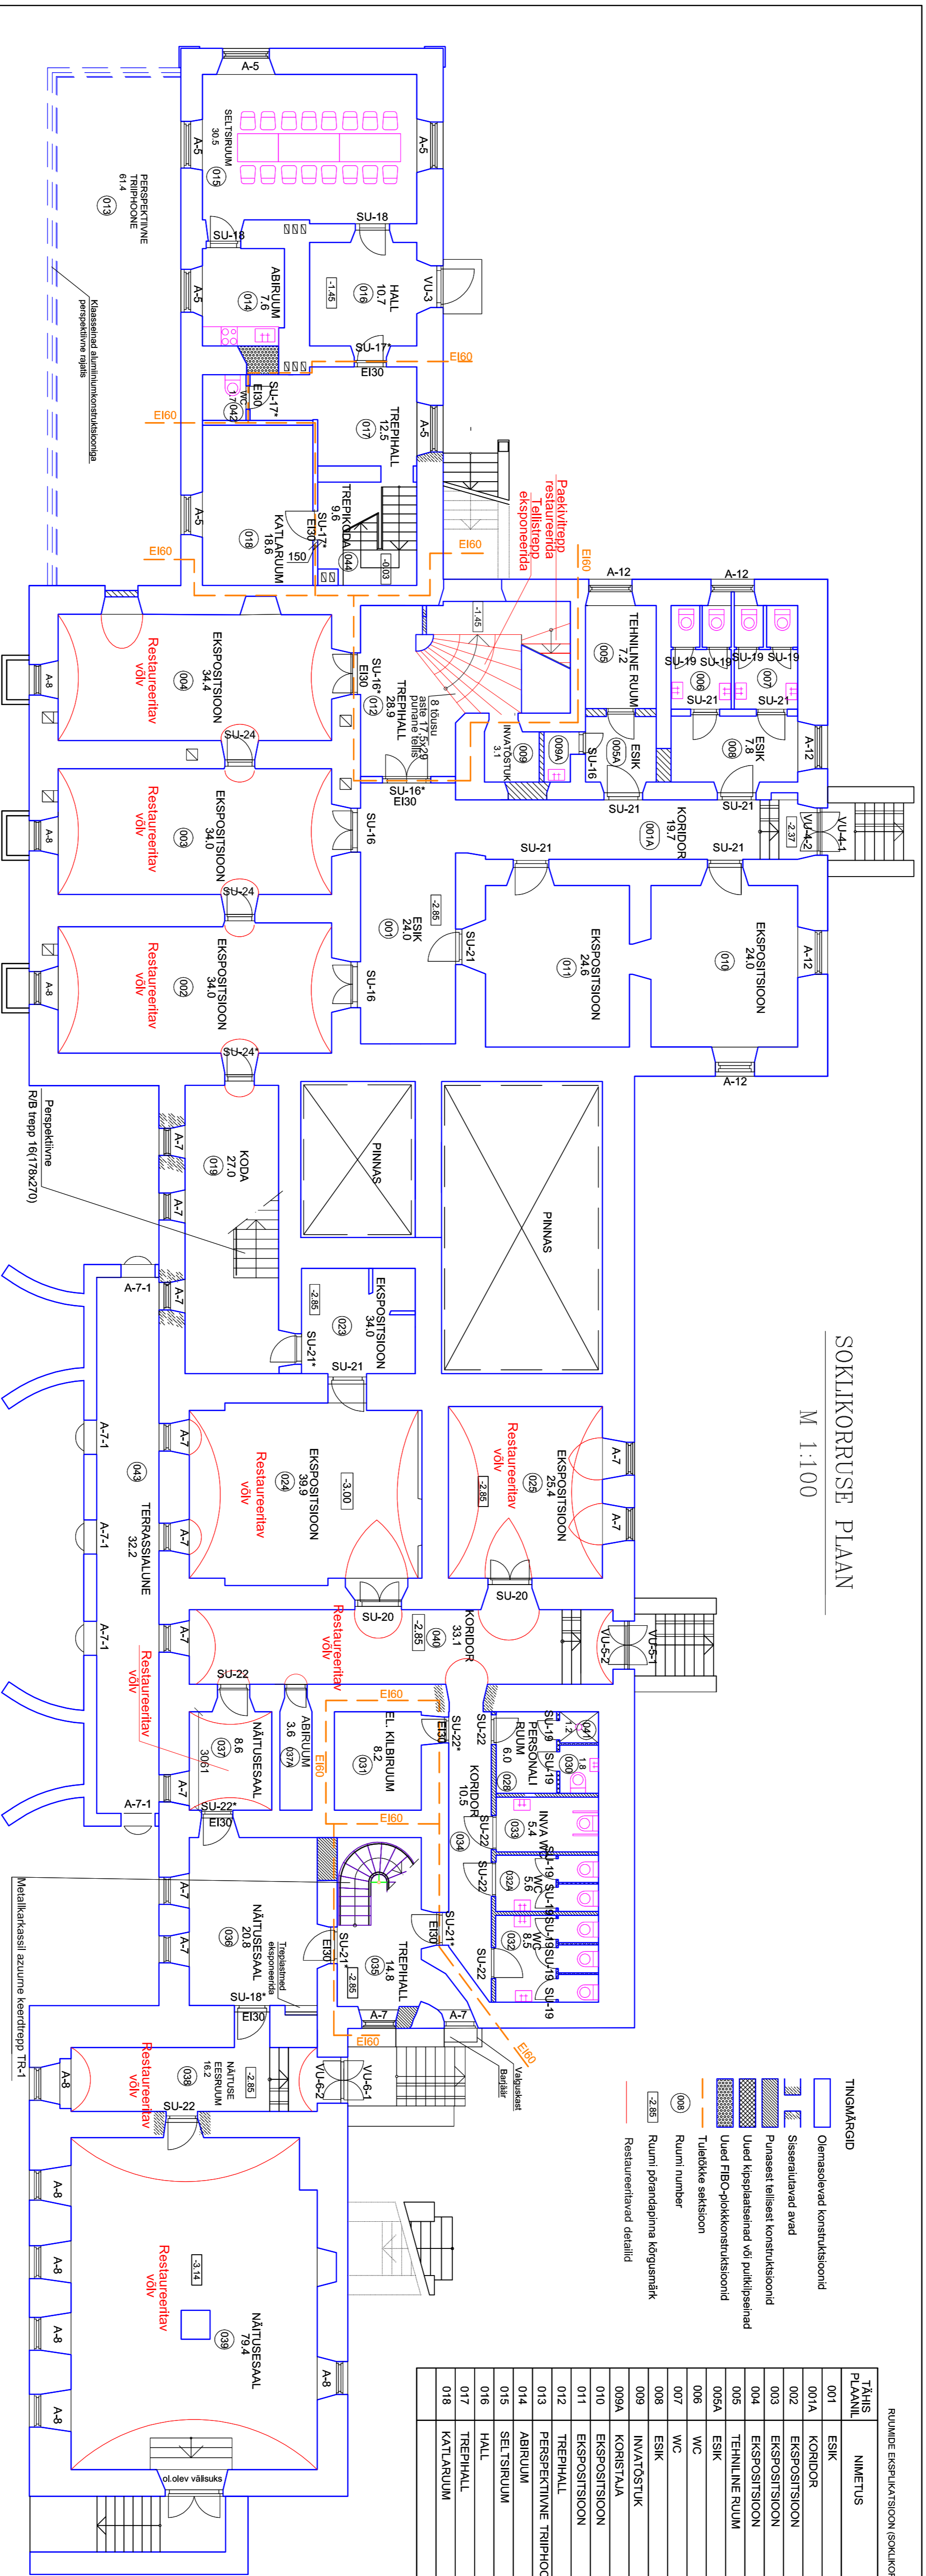

RUMMIDE EKSPUKATSIOON (SOKLIKORRUS)

TÄHIS PIAANIL	NIMETUS	PIND m ²
001	ESK	24,0
001A	KORIDOR	21,7
002	EKSPOSITSIOON	34,0
003	EKSPOSITSIOON	34,0
004	EKSPOSITSIOON	34,4
005	TEHNILINE RUMM	7,2
005A	ESK	4,9
006	WC	6,0
007	WC	6,3
008	ESK	7,8
009	INVA/STUK	3,1
009A	KORISTAJA	1,5
010	EKSPOSITSIOON	24,0
011	EKSPOSITSIOON	24,6
012	TREPHALL	28,9
013	PRESEKTSIIVNE TRIPHOONE	61,4
014	ABIRIUM	7,6
015	SETISRUMM	30,5
016	HALL	10,7
017	TREPHALL	12,5
018	KATLARUMM	18,6

RUMMIDE EKSPUKATSIOON (SOKLIKORRUS)

TÄHIS PIAANIL	NIMETUS	PIND m ²
019	KODI	27,0
023	EKSPOSITSIOON	11,5
024	EKSPOSITSIOON	39,9
025	EKSPOSITSIOON	25,4
028	PERSONALI RUMM	6,0
030	WC	1,8
031	EL. KILBRUMM	8,2
032	WC	6,5
032A	WC	5,6
033	INVA WC	5,4
034	KORIDOR	10,5
036	TREPHALL	9,8
038	NATUSESAAI	20,8
037	NATUSESAAI	11,4
037A	ABIRIUM	3,5
038	NATUSE EESRUMM	16,2
039	NATUSESAAI	79,4
040	KORIDOR	33,1
041	DÜSS	1,2
042	WC	1,7
043	TREPHOON	32,2
044	TREPHOON	77,4

Redaktor	Isa-Maria Kõiva ja Kadri Kõrre	Joonis	1
Tõlgimatus	Kõikuse mõisa peahoone sisekujundus, I etapp	Skalaal	PP
Autor	Tõnu Piirma	Aeg	01.06.09
Korraldaja	Fred Toomp	Õhukõrgus	1:100
		Tõlgimatus	05.30
		Ida	20.04