


SAREMAA, MUHU VALD,
PALLASMAA KÜLA, MIHKLI KINNISTU II,
III JA IV MAATÜKI DETAILPLANEERING.
PÕHJJOONIS. M 1:1000

Posti nr.	Krundi nr. ja aadress	Maa kasutaja või maaomanik	Katastritükkuse sihtotstarve	Krundi pindala ha
1	Mihkli I mt	Rain Leht	Tootmistmaa-T	0,84ha
2	Mihkli II mt	Rain Leht	Välkeelamumaa-EE	0,82ha
3	Mihkli 3	Rain Leht	Välkeelamumaa-EE	0,79ha
4	Mihkli 4	Rain Leht	Välkeelamumaa-EE	0,77ha
5	Mihkli 5	Rain Leht	Välkeelamumaa-EE	1,00ha
6	Mihkli 6	Rain Leht	Välkeelamumaa-EE	0,98ha
7	Mihkli 7	Rain Leht	Välkeelamumaa-EE	1,01ha
8	Mihkli 8	Rain Leht	Välkeelamumaa-EE	1,12ha
9	Mihkli 9	Rain Leht	Välkeelamumaa-EE	1,13ha
10	Mihkli 10	Rain Leht	Välkeelamumaa-EE	1,07ha

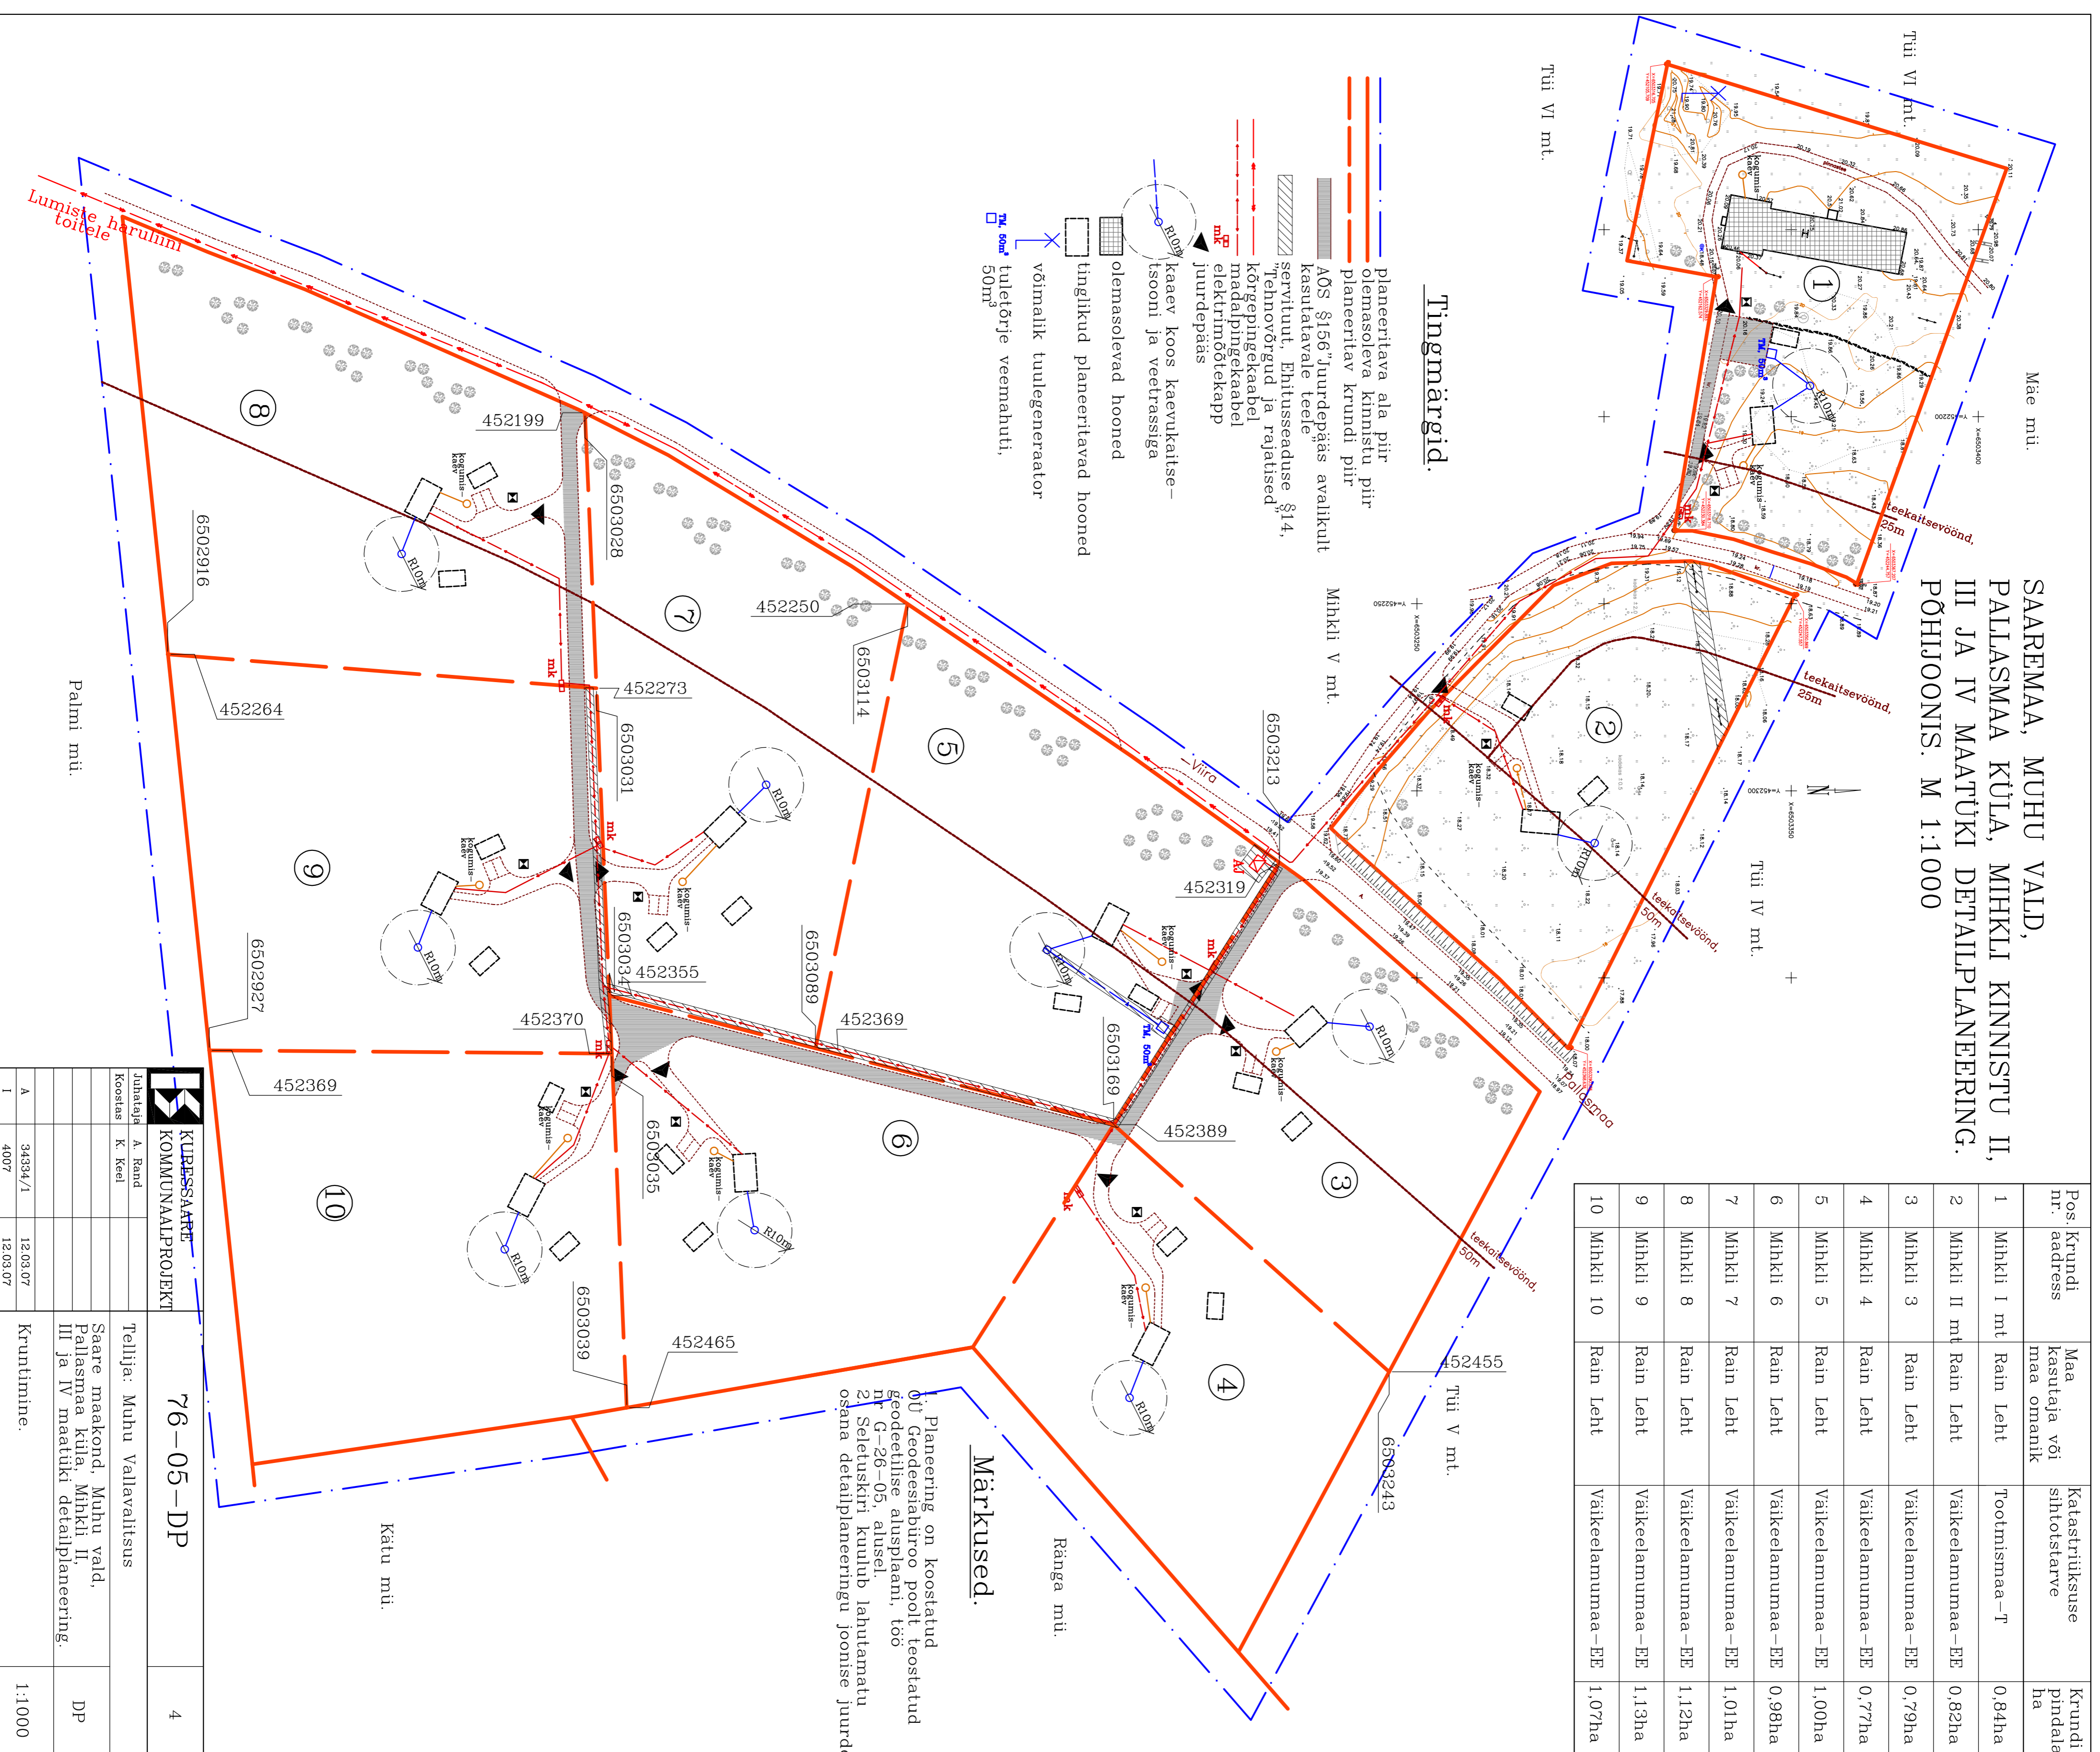

A	I
34834/1	4007
12.03.07	12.03.07