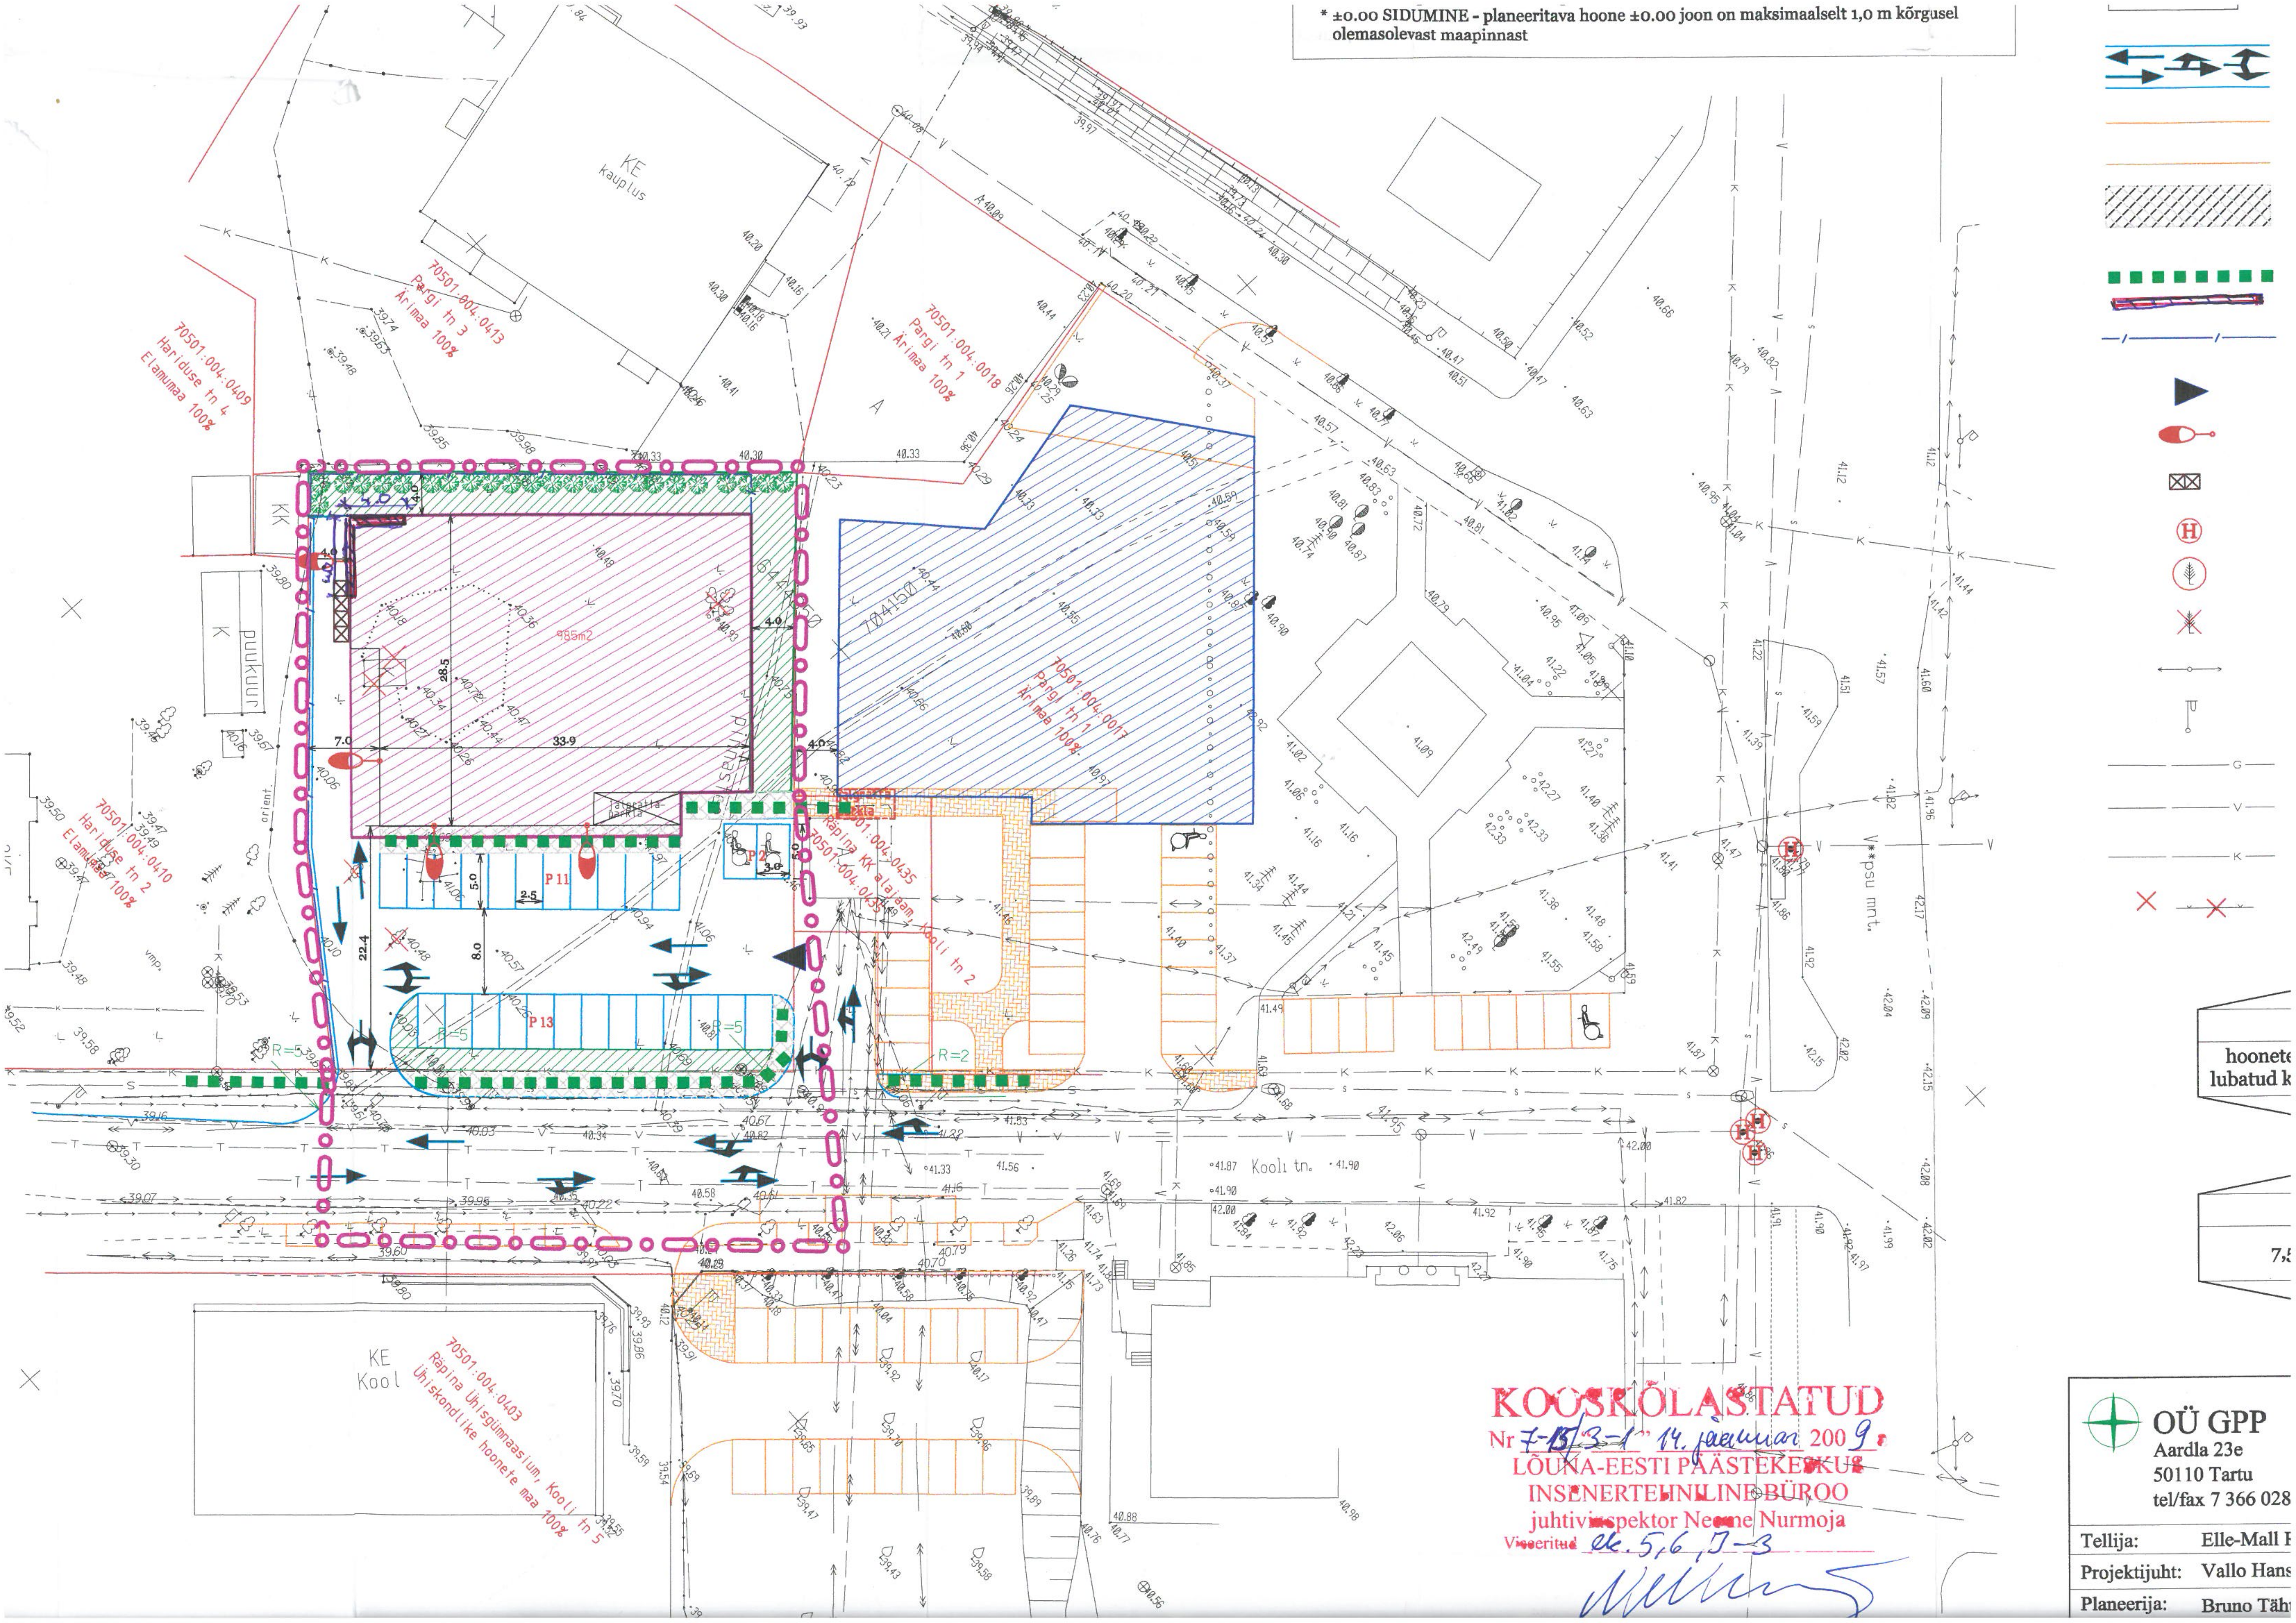
Kooli tn.
V**psu mnt.
P 11
P 13
P 2
985m2
33.9
28.5
22.4
8.0
5.0
7.0
4.0
2.5
3.0
R=5
R=2
KK
K
puukuur
orient.
vmp.
KE
kauplus
KE
Kool
70501:004:0403
Räpina Ühisgümnaasium, Kooli tn 5
Ühiskondlike hoonete maa 100%
70501:004:0409
Hariduse tn 4
Elamumaa 100%
70501:004:0410
Hariduse tn 2
Elamumaa 100%
70501:004:0413
Pargi tn 3
Ärimaa 100%
70501:004:0018
Pargi tn 1
Ärimaa 100%
70501:004:0017
Pargi tn 1
Ärimaa 100%
70501:004:0435
Räpina KK alajaam, Kooli tn 2
hoonete
lubatud k
7,5

* ±0.00 SIDUMINE - planeeritava hoone ±0.00 joon on maksimaalselt 1,0 m kõrgusel olemasolevast maapinnast

KOOSKÕLASTATUD
Nr 7-15/3-1 " 14. jaanuar 2009 a
LÕUNA-EESTI PÄÄSTEKESKUS
INSENERTEHNILINE BÜROO
juhtivinspektor Neeme Nurmoja
Viseeritud ek. 5,6, J-3

OÜ GPP
Aardla 23e
50110 Tartu
tel/fax 7 366 028

Tellija: Elle-Mall I
Projektijuht: Vallo Hans
Planeerija: Bruno Täh