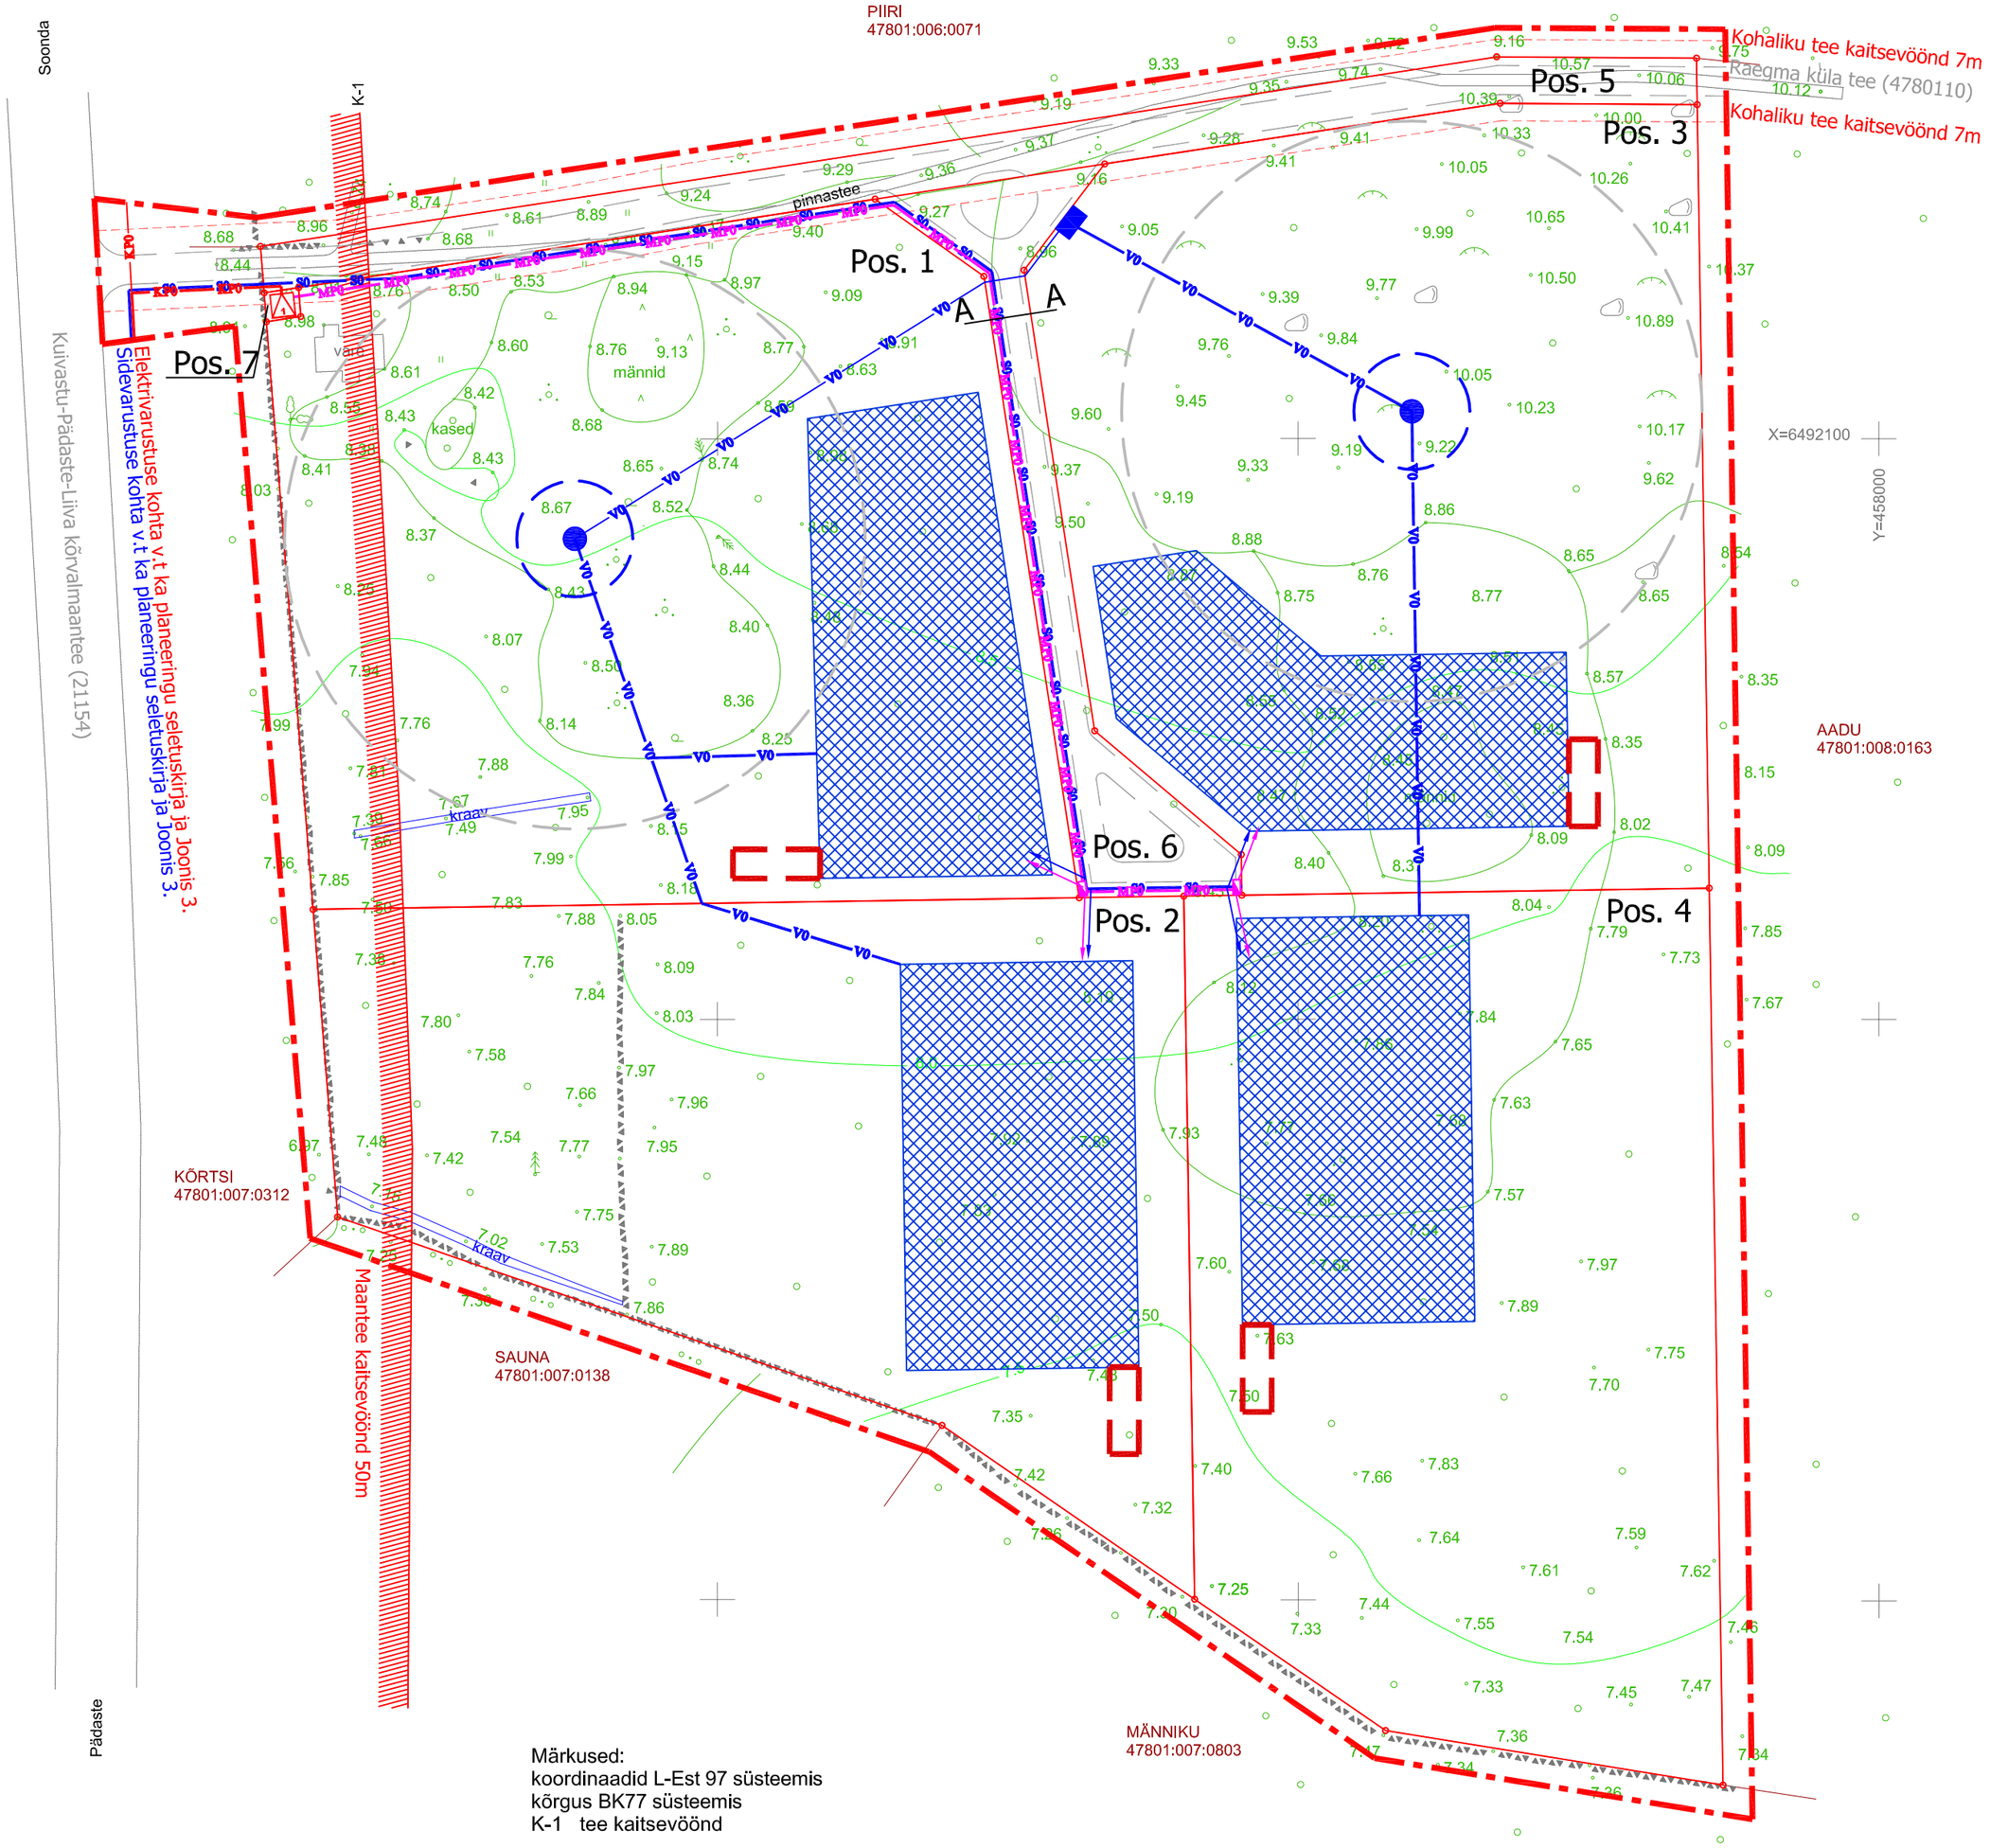

Kruntide ehitusõigus					
Krundi aadress	Krundi pindala (m2)	Kasutamise otstarve*	Suurim hoonete arv või hoonete puudumine	Hoonete suurim ehitusalune pind (m2)	Hoonete suurim kõrgus (korrused**/ m)
Pos. 1	14498	100% E	3	500	2/ 7.5
Pos. 2	12080	100% E	3	500	2/ 7.5
Pos. 3	14008	100% E	3	500	2/ 7.5
Pos. 4	12980	100% E	3	500	2/ 7.5
Pos. 5	1997	100% L	-	-	-
Pos. 6	1525	100% L	-	-	-
Pos. 7	30	100% T	-	-	-

** E - elamumaa; L - transpordimaa; T - tootmismaa*
*** 2 maapealset korrust, millest ülemine on viilkatuse alune*

Juurdepääsutee lõige A-A

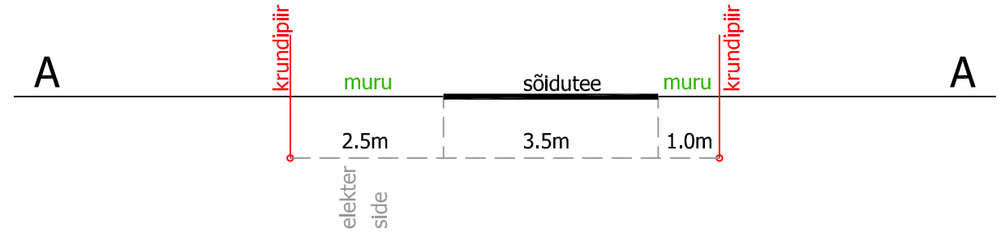

Tingmärgid

Planeeritav ala
Planeeritud krundipiir nurga punktiga
Pos. 1 Planeeritud krundi aadress
Planeeritud hoonestusala
Planeeritud teed

Planeeritud puurkaev
Planeeritud puurkaevu sanitaarkaitse vöönd 50 m/ taotletav sanitaarkaitsevöönd 10 m
V0 Planeeritud veeühendus
V0 Planeeritud alternatiivne veeühendus tuletõrje veehoidlale
Planeeritud tuletõrje veehoidla (50 m^3)
Planeeritud imbväljaku võimalik asukoht
KP0 Planeeritud 10kV elektrimaakaabli trass
KP0 Planeeritud perspektiivne 10kV elektrimaakaabli trass
MP0 Planeeritud 0,4kV elektrimaakaabli trass
Planeeritud 10/0,4kV alajaam
Planeeritud liitumiskilbid
S0 S0 Planeeritud sidemaakaabli trass ja ühendus
V.t. ka planeeringu seletuskiri.

KAASIKU MAA-ALA PLAAN			Lehti 1 (1)
Asukoht	Muhu vald Raegmaküla		M 1 : 1 000
OÜ Gromaticus			
Vastutaja	A.Kurg		
Mõõdistaja	K.Pärtel		
Joonestaja	K.Abe		august 2009
Töö nr GA-0225	Tegevuslitsents: 55MA / EG 10314432-0001		

Kaasiku maaüksuse detailplaneering

Põhijoonis			Joonis nr:	2
Raegma küla, Muhu vald			Mõõtkava:	1:1 000
			Koostatud:	09/2010
Planeerija:	Raimo Klesment	Raimo Klesment	Töö nr.	1109

ERKAS Pärnu Instituut OÜ, Rüütli 2, 80011, Pärnu Tel. 4476024, e-post: parnu@erkas.ee