


POHIPLAAN

KOOPIA

Nõo vald
 Nõgjaru a.
 Nõo vald
 (Sõlva
 küla)

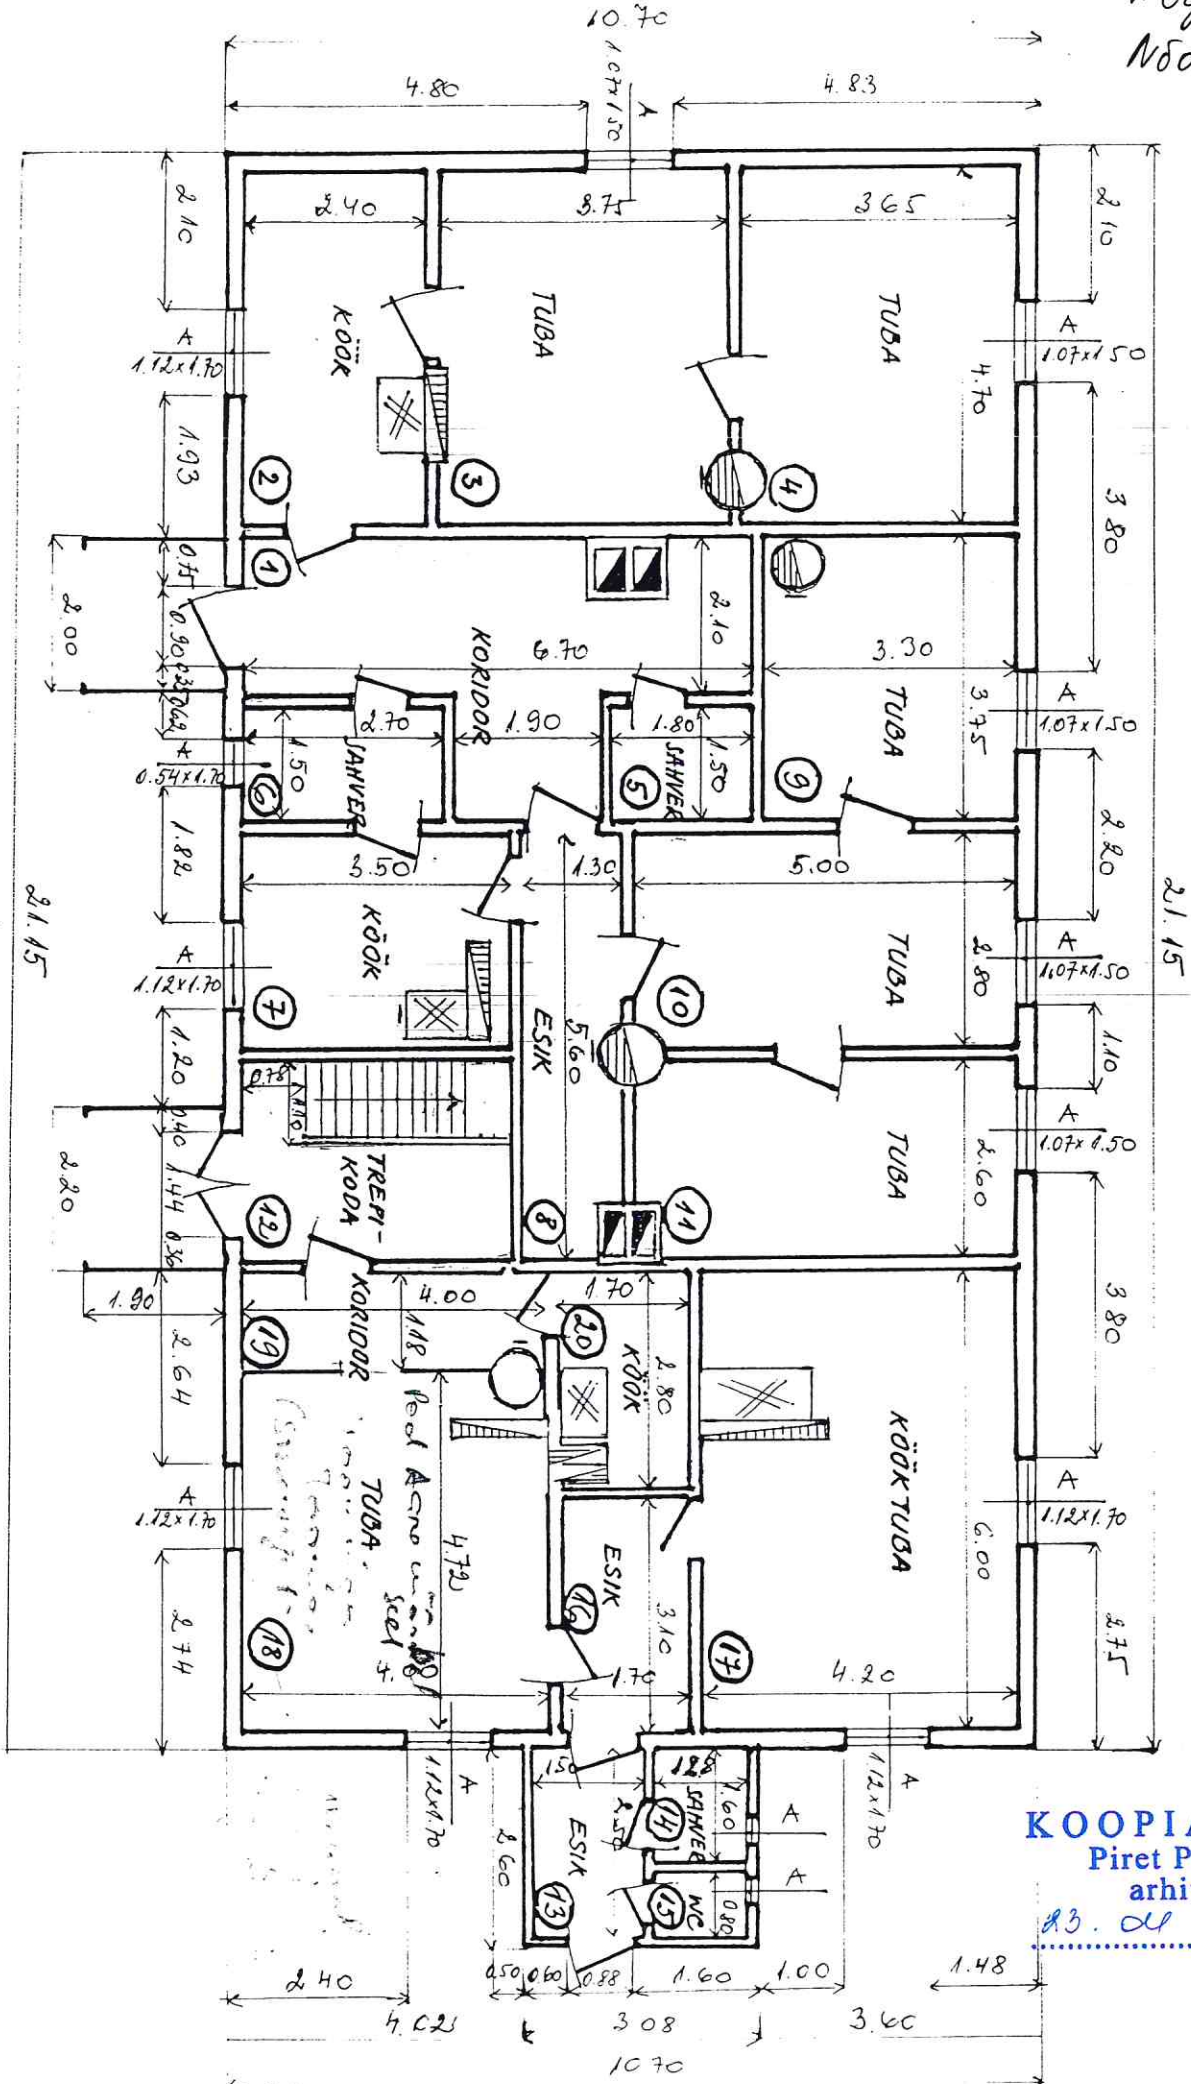

KOOPIA ÕIGE
 Piret Puustaja
 arhivaar

23.01 200...

