


# PÕNNINGUKORRUSE PIAAN

## M 1:100

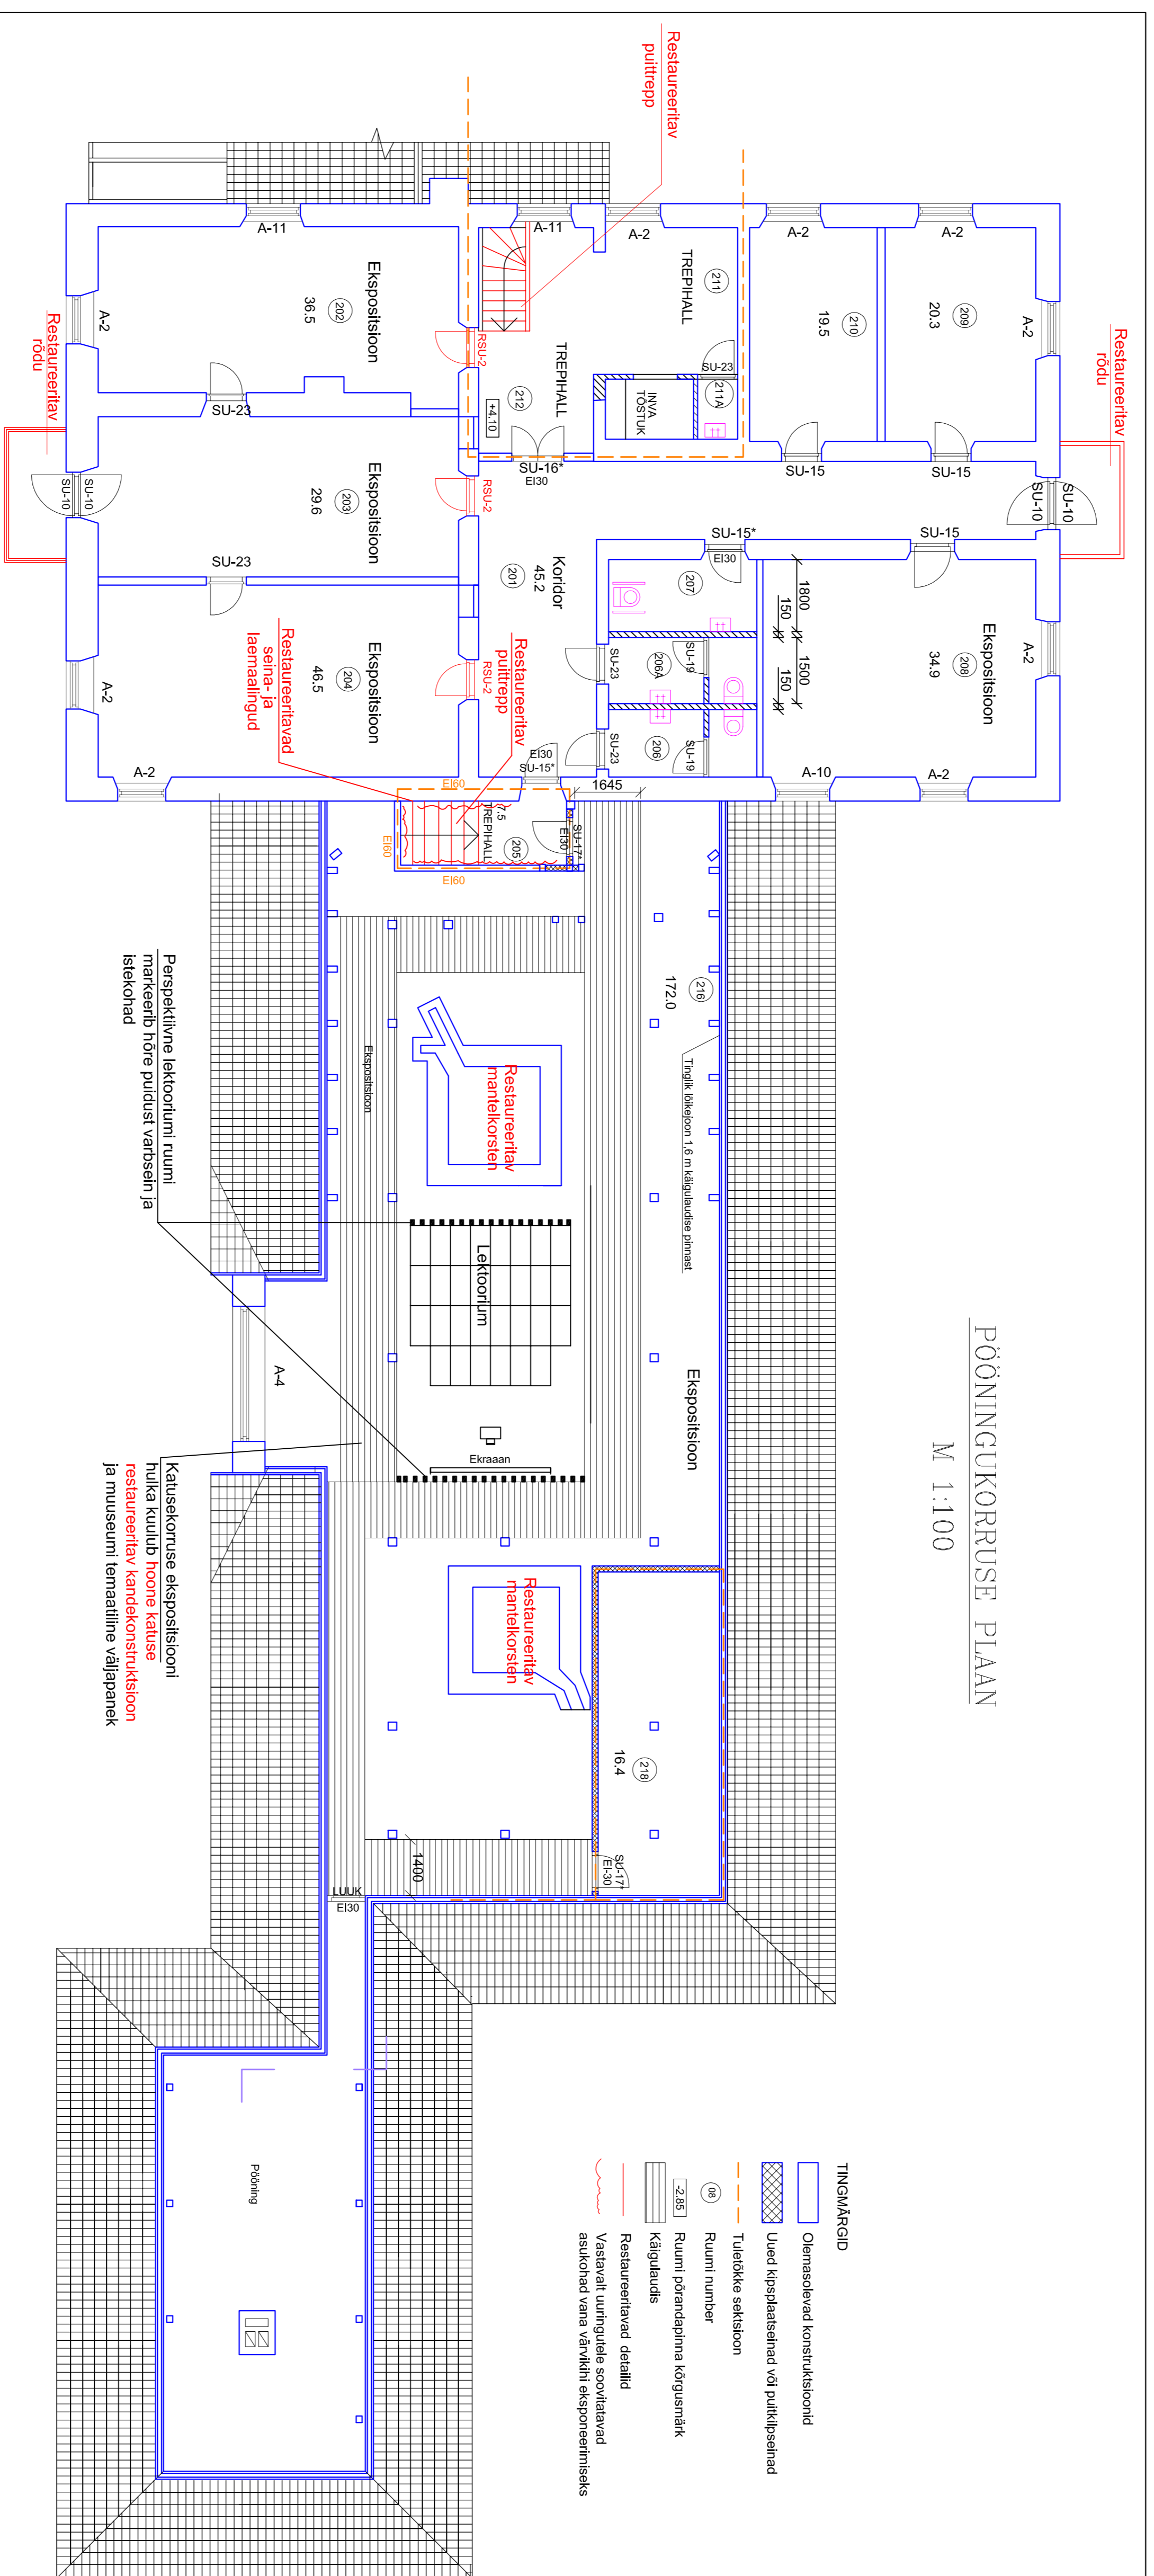

- TINGIMÄRKID**
- Olemasolevad konstruktsioonid
  - Uued kipsplaatseinad või puitkipsseinad
  - Tuleidkile sektsioon
  - Ruumi number
  - Ruumi püüandajama kõrgusmärk
  - Kõrgusmärgid
  - Restauraatavad detailid
  - Vastavalt uuringutele soovitatavad asukohtad uuna värvikihki eksponeerimiseks

TAHIS	NIMETUS	PIND, m <sup>2</sup>
201	KORIDOR	45,2
202	EKSPOSITSIOON	36,5
203	EKSPOSITSIOON	29,6
204	EKSPOSITSIOON	46,5
205	TREPHALL	7,5
206	WC	5,3
206A	WC	5,3
207	WC	6,6
208	EKSPOSITSIOON	34,9
209	EKSPOSITSIOON	20,3
210	EKSPOSITSIOON	19,5
211	TREPHALL	13,4
211A	KORISTAJA RUUM	1,5
212	TREPHALL	17,5
218	EKSPOSITSIOON	172,0
218	VENT. SEADMETE RUUM	16,4
2. KÕRERUS KOKKUS:		478,0

Asukoht	Ida-Virumaa, Kohila vald, Kulluse	Joone	3
Töö nimetus	Kulluse muisa peahoone sisekujundus, I etapp	Skala	PP
Autor	Tiia Perna	Arhitekt	1:100
Koostaja	Fredl Triips	Arhitekt	VS 90 20-E