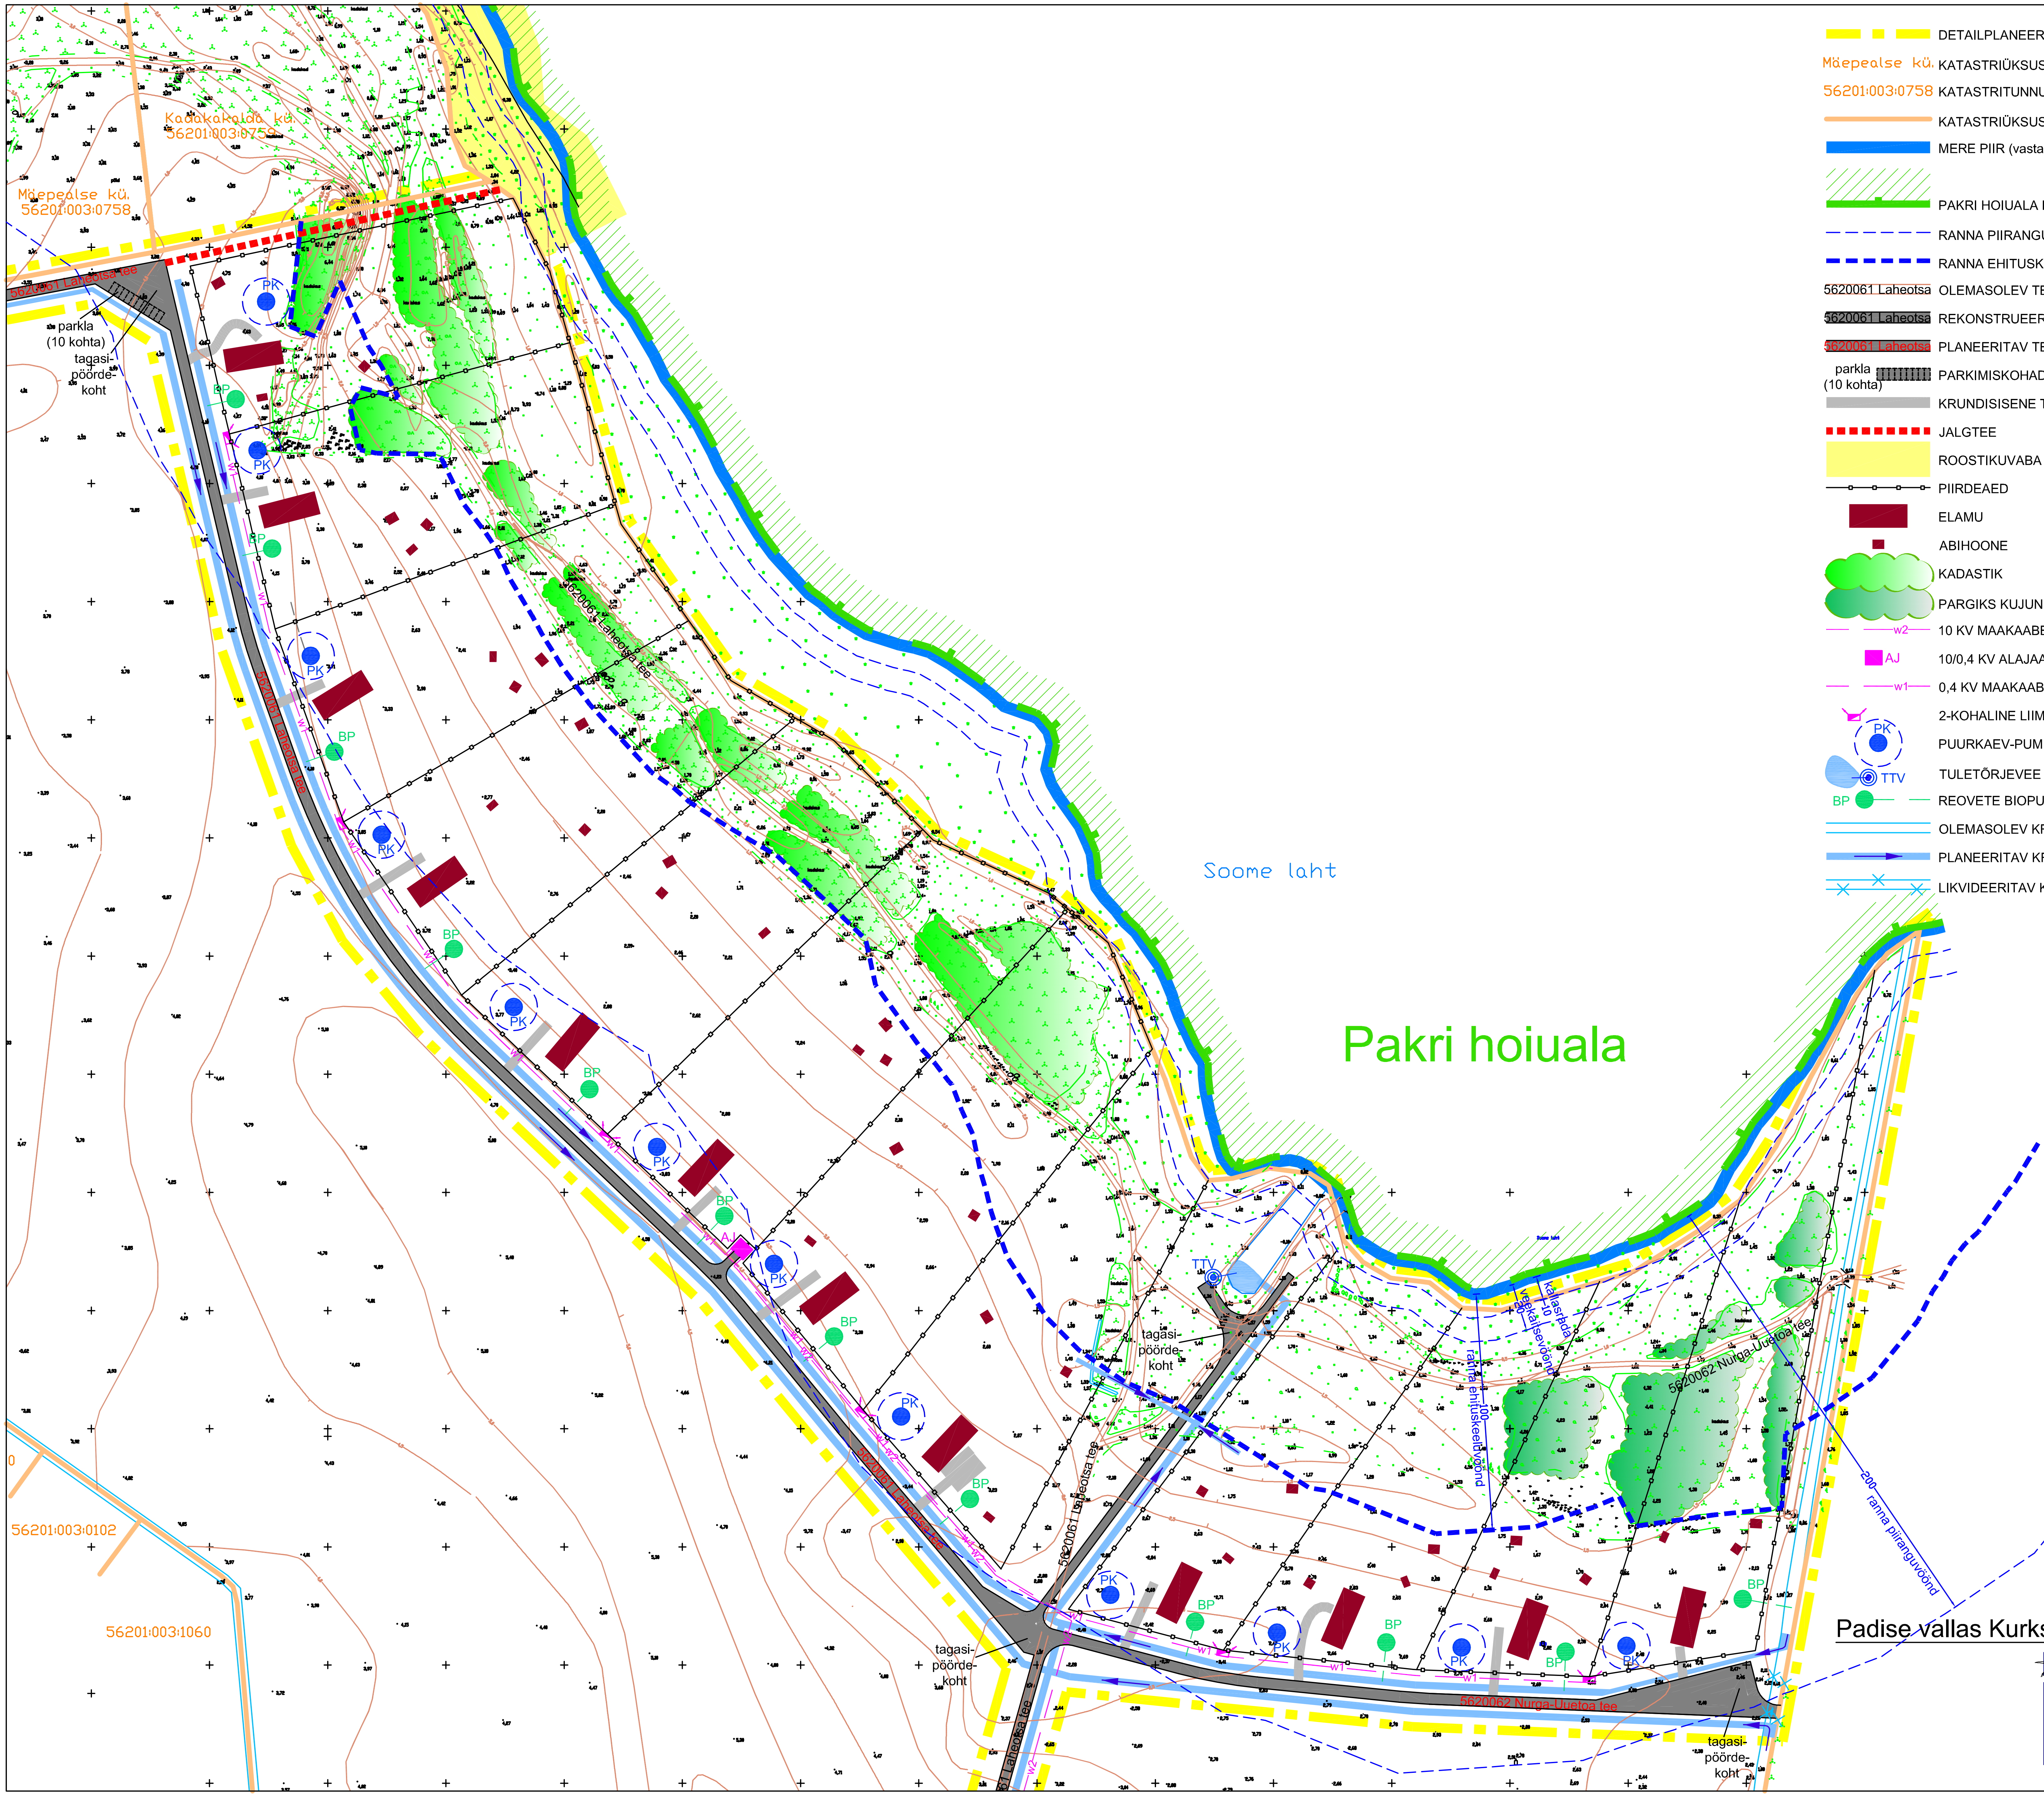

DETAILPLANEERINGUALA PIIR

Mäepealse kü. KATASTRIÜKSUSE LÄHIAADRESS

56201:003:0758 KATASTRITUNNUS

KATASTRIÜKSUSE PIIR

MERE PIIR (vastavalt Põhikaardile)

PAKRI HOIUALA PIIR

RANNA PIIRANGU-, VEEKAITSEVÖÖNDI NING KALLASRAJA PIIR

RANNA EHITUSKEELUVÖÖNDI PIIR

5620061 Laheotsa OLEMASOLEV TEE REGISTRI NUMBRI JA NIMETUSEGA

5620061 Laheotsa REKONSTRUEERITAV TEE REGISTRI NUMBRI JA NIMETUSEGA

5620061 Laheotsa PLANEERITAV TEE

parkla (10 kohta) PARKIMISKOHAD

KRUNDISISENE TEE

JALGTEE

ROOSTIKUVABA RAND

PIIRDEAED

ELAMU

ABIHOONE

KADASTIK

PARGIKS KUJUNDATAV VÕSA

w2 10 KV MAAKAABEL

AJ 10/0,4 KV ALAJAAM

w1 0,4 KV MAAKAABEL

2-KOHALINE LIIMISKILP

PK PUURKAEV-PUMPLA HOOLDUSTSOONIGA (10 m puurkaevust)

TTV TULETÕRJEVEE SAAMISEKS PLANEERITAV LAUTRI SÜVENDAMINE JA KUIV HÜDRANT

BP REOVETE BIOPUHASTI JA HEITVEETORUSTIK

OLEMASOLEV KRAAV

PLANEERITAV KRAAV VOOLUSUUNAGA

LIKVIDEERITAV KRAAVILÕIK

Joonis 5 M 1:2 000

ILLUSTRATSIOON

Padise vallas Kurkse külas Laheotsa kinnistu detailplaneering

OÜ Disarek, Keila 2014, töö nr 01-130305

Koostas: arhitekt S.Hunt

Kinnitas: tegevdirektor S.Hunt

Kuupäev: 08.01.2014.a