


SAAREMAA, MUHU VALD,
PALLASMAA KÜLA, MIHKLI KINNISTU II,
III JA IV MAATÜKI DETAILPLANEERING.
PÕHIJOOONIS. M 1:1000

Pos. Krundi nr. address	Maa kasutaja või maa omanik	Katustrükkuse sihtotstarve	Krundi pindalaune ha	Ehituse arv pind, m ²	Hoone
1 Mihkli I mt	Rain Leht	Tootmismaa-T	0,84ha	700	3
2 Mihkli II mt	Rain Leht	Väikeelamumaa-EE	0,82ha	200	3
3 Mihkli 3	Rain Leht	Väikeelamumaa-EE	0,79ha	200	3
4 Mihkli 4	Rain Leht	Väikeelamumaa-EE	0,77ha	200	3
5 Mihkli 5	Rain Leht	Väikeelamumaa-EE	1,00ha	200	3
6 Mihkli 6	Rain Leht	Väikeelamumaa-EE	0,98ha	200	3
7 Mihkli 7	Rain Leht	Väikeelamumaa-EE	1,01ha	200	3
8 Mihkli 8	Rain Leht	Väikeelamumaa-EE	1,12ha	200	3
9 Mihkli 9	Rain Leht	Väikeelamumaa-EE	1,13ha	200	3
10 Mihkli 10	Rain Leht	Väikeelamumaa-EE	1,07ha	200	3

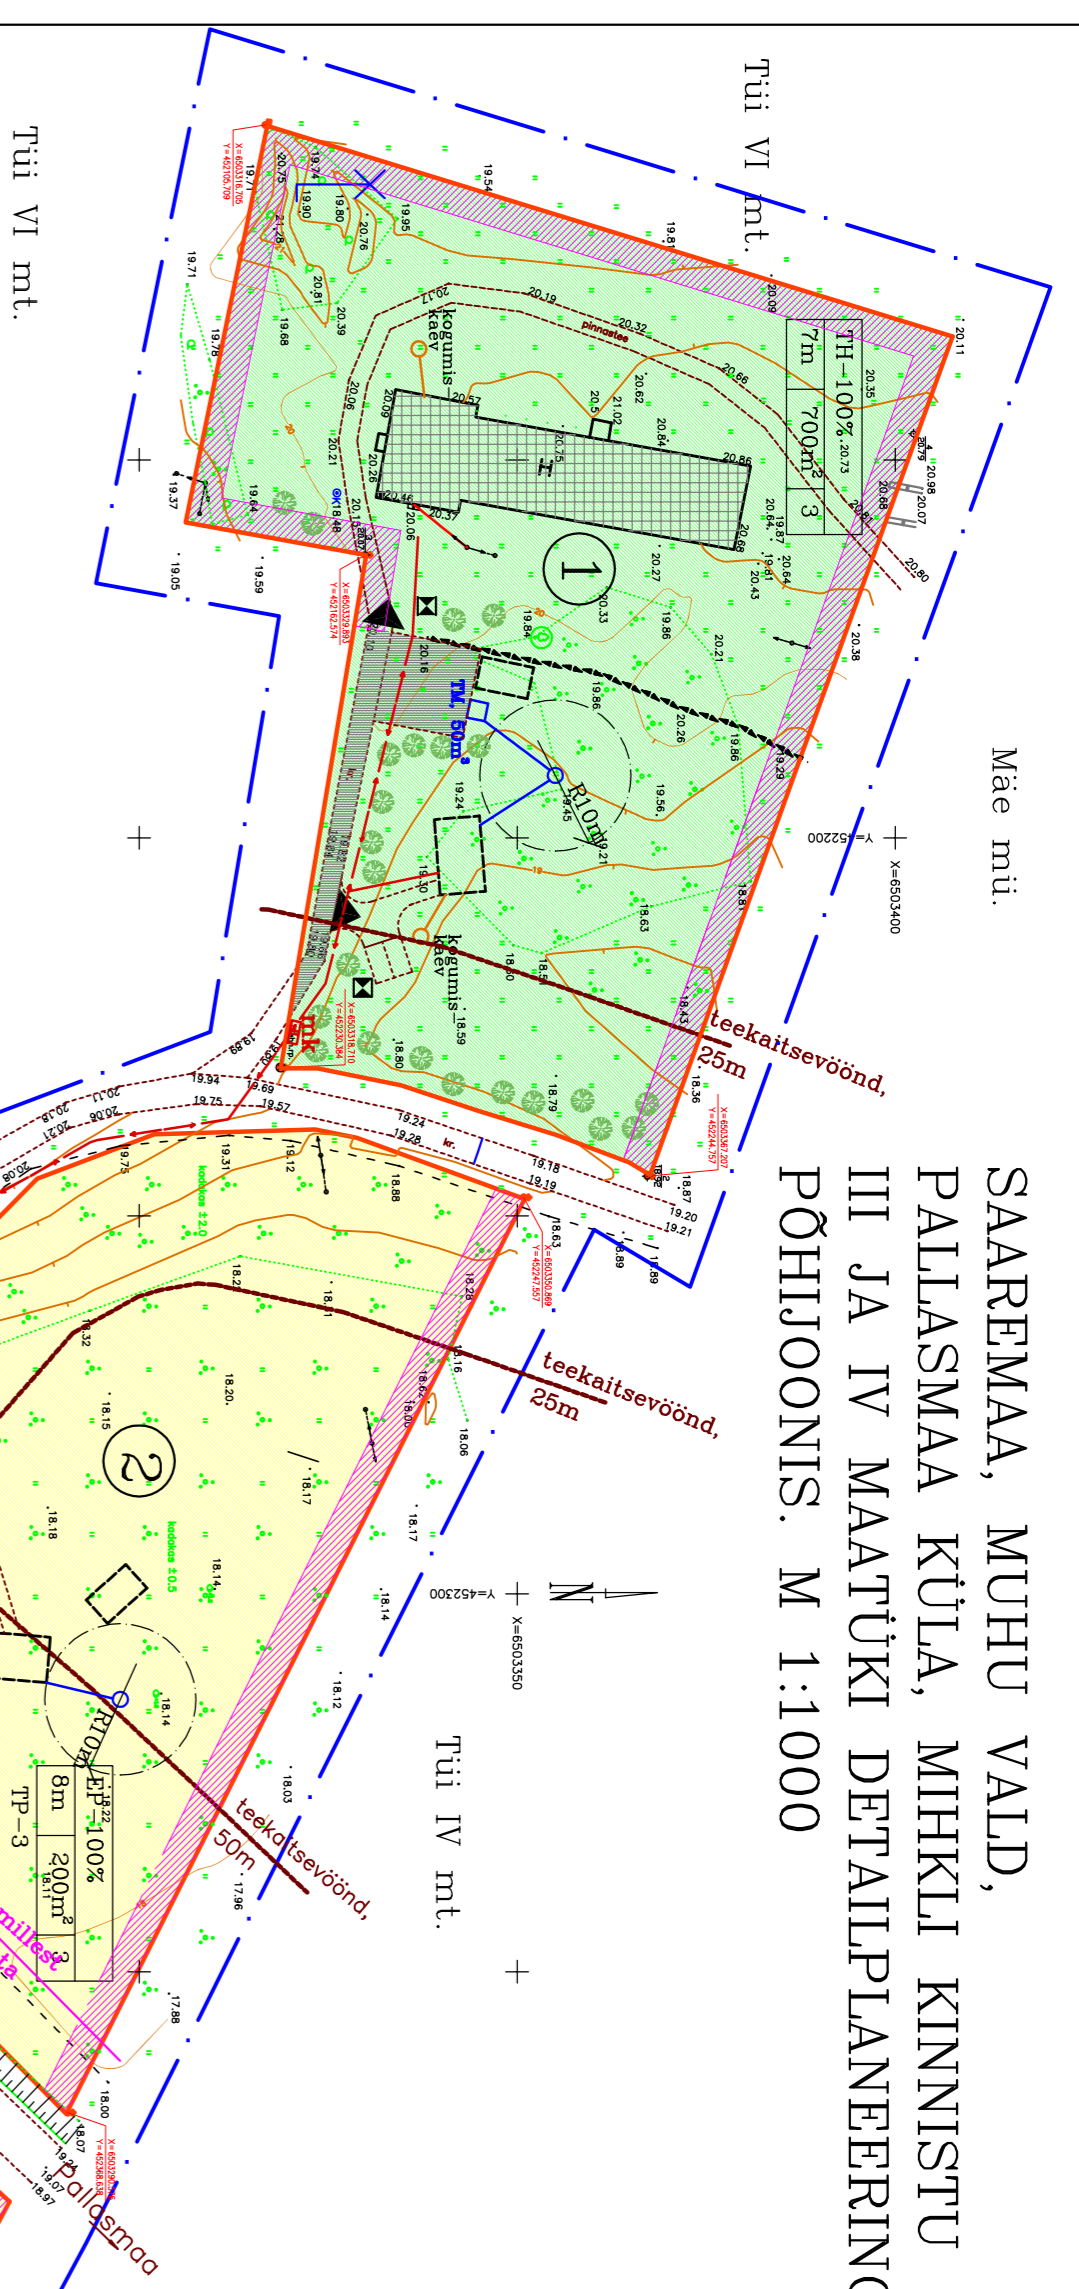

Tingimärgid.

- planeeritava ala piir
- olemasoleva kinnistu piir
- planeeritav krundi piir
- ehituspiiranguga ala
- tulenevalt tuletoorjekujudest AOS \$156" juurdepääs avalikult kasutatavale teele
- kõrgepingekaabel
- madalpingekaabel
- elektrimõõlekapp
- ehitusiguse tabel
- tinglik priigikast
- juurdepääs
- kaev koos kaevukaitse-isooni ja veetrassiga
- olemasolevad hooned
- tinglikud planeeritavad hooned
- elamumaa
- tootmisahoone maa
- võimalik tuulegeneraator
- tuletoorje veemahuti, 50m³


Märkused.

1. Planeering on koostatud OÜ Geodesiabüroo poolt, teostatud geodeetiliselt alustamati, töö nr C-26/05, alusel.
2. Seletuskiri kuulub lahutamatu osana detailplaneeringu joonise juurde.

Ä R A K I R I

OÜ Jaotusvõrk Saarte piirkond
Tingimustel: —
Koosdlaastast: /allkiri/ M. Kaik
18.05.2006. a
Ärakiiri õige

Käitu müü.

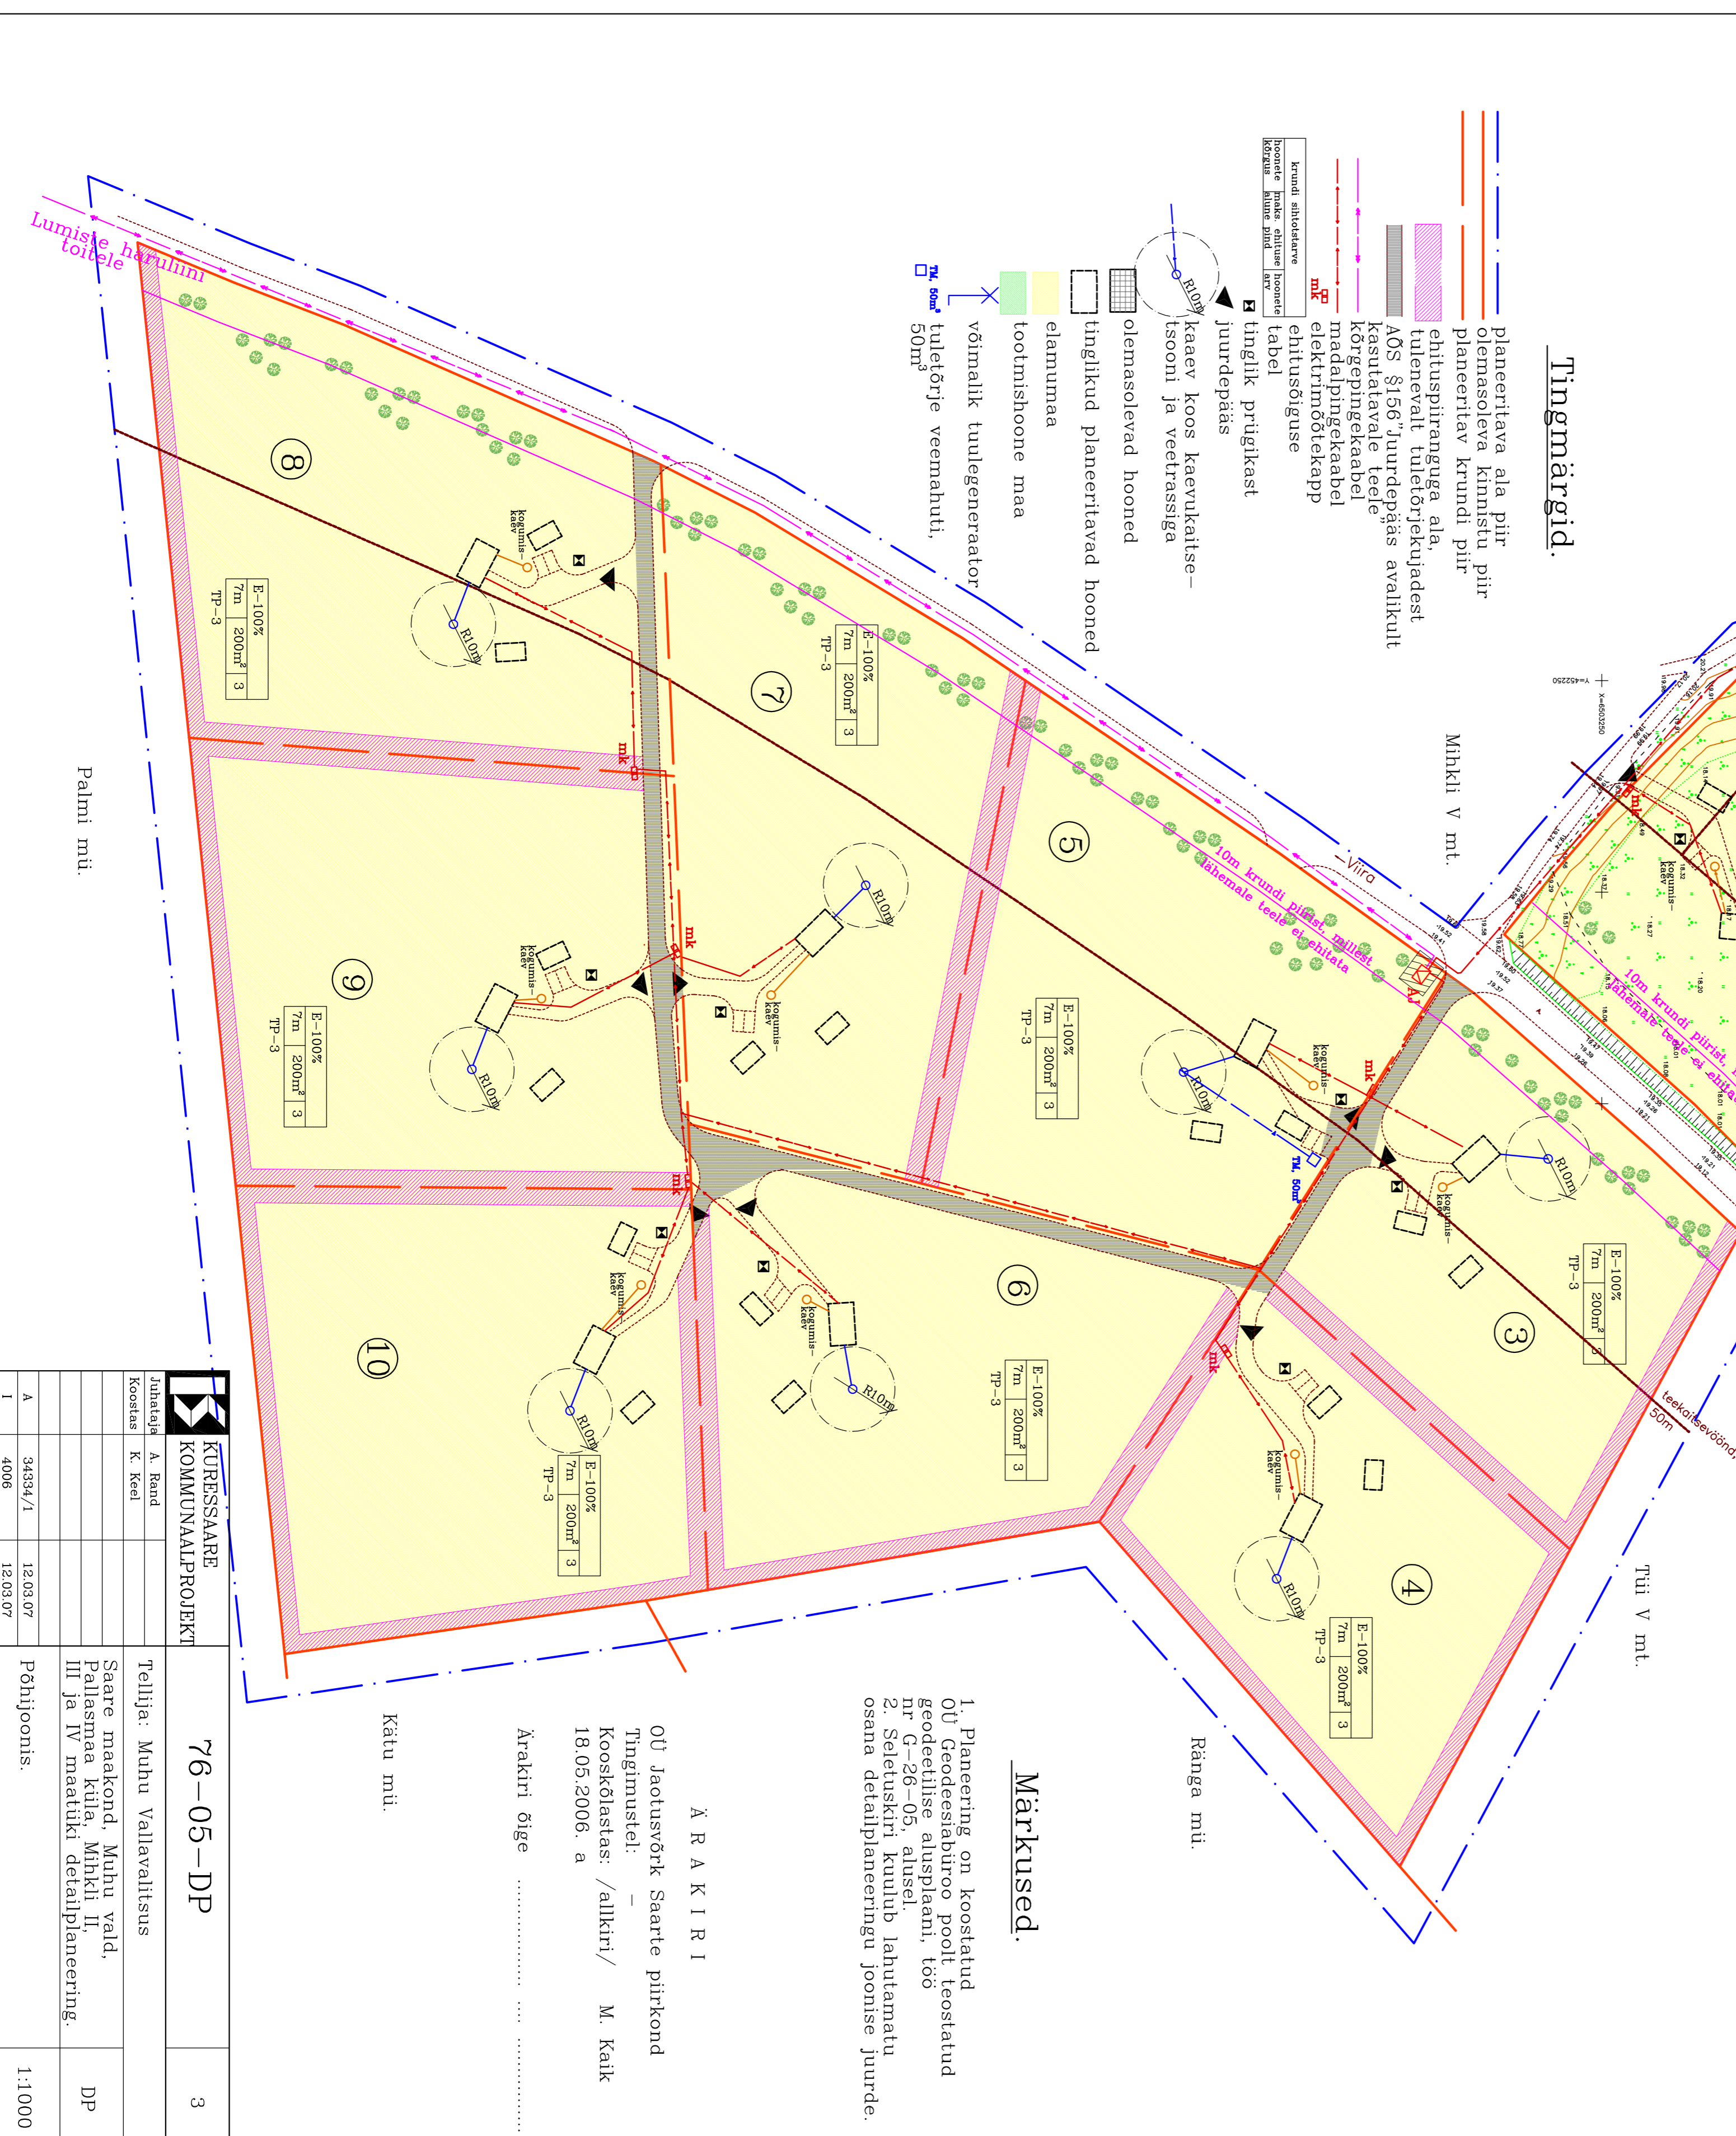

KUPRESSAARE
KOMMUNAALPROJEKT

Juhataja: A. Rand
Koostaja: K. Keel

Tellijä: Muhu Vallavalitsus
Saare maakond, Muhu vald,
Pallasmaa küla, Mihkli II,
III ja IV maatüki detailplaneering.

76-05-DP

3

DP

Põhijoonis.
1:1000

A 34934/1 12.03.07
I 4006 12.03.07